



TRASA PŘÍPOJKY NN ZE STÁVAJÍCÍ ROZVODNY (M 1:500)

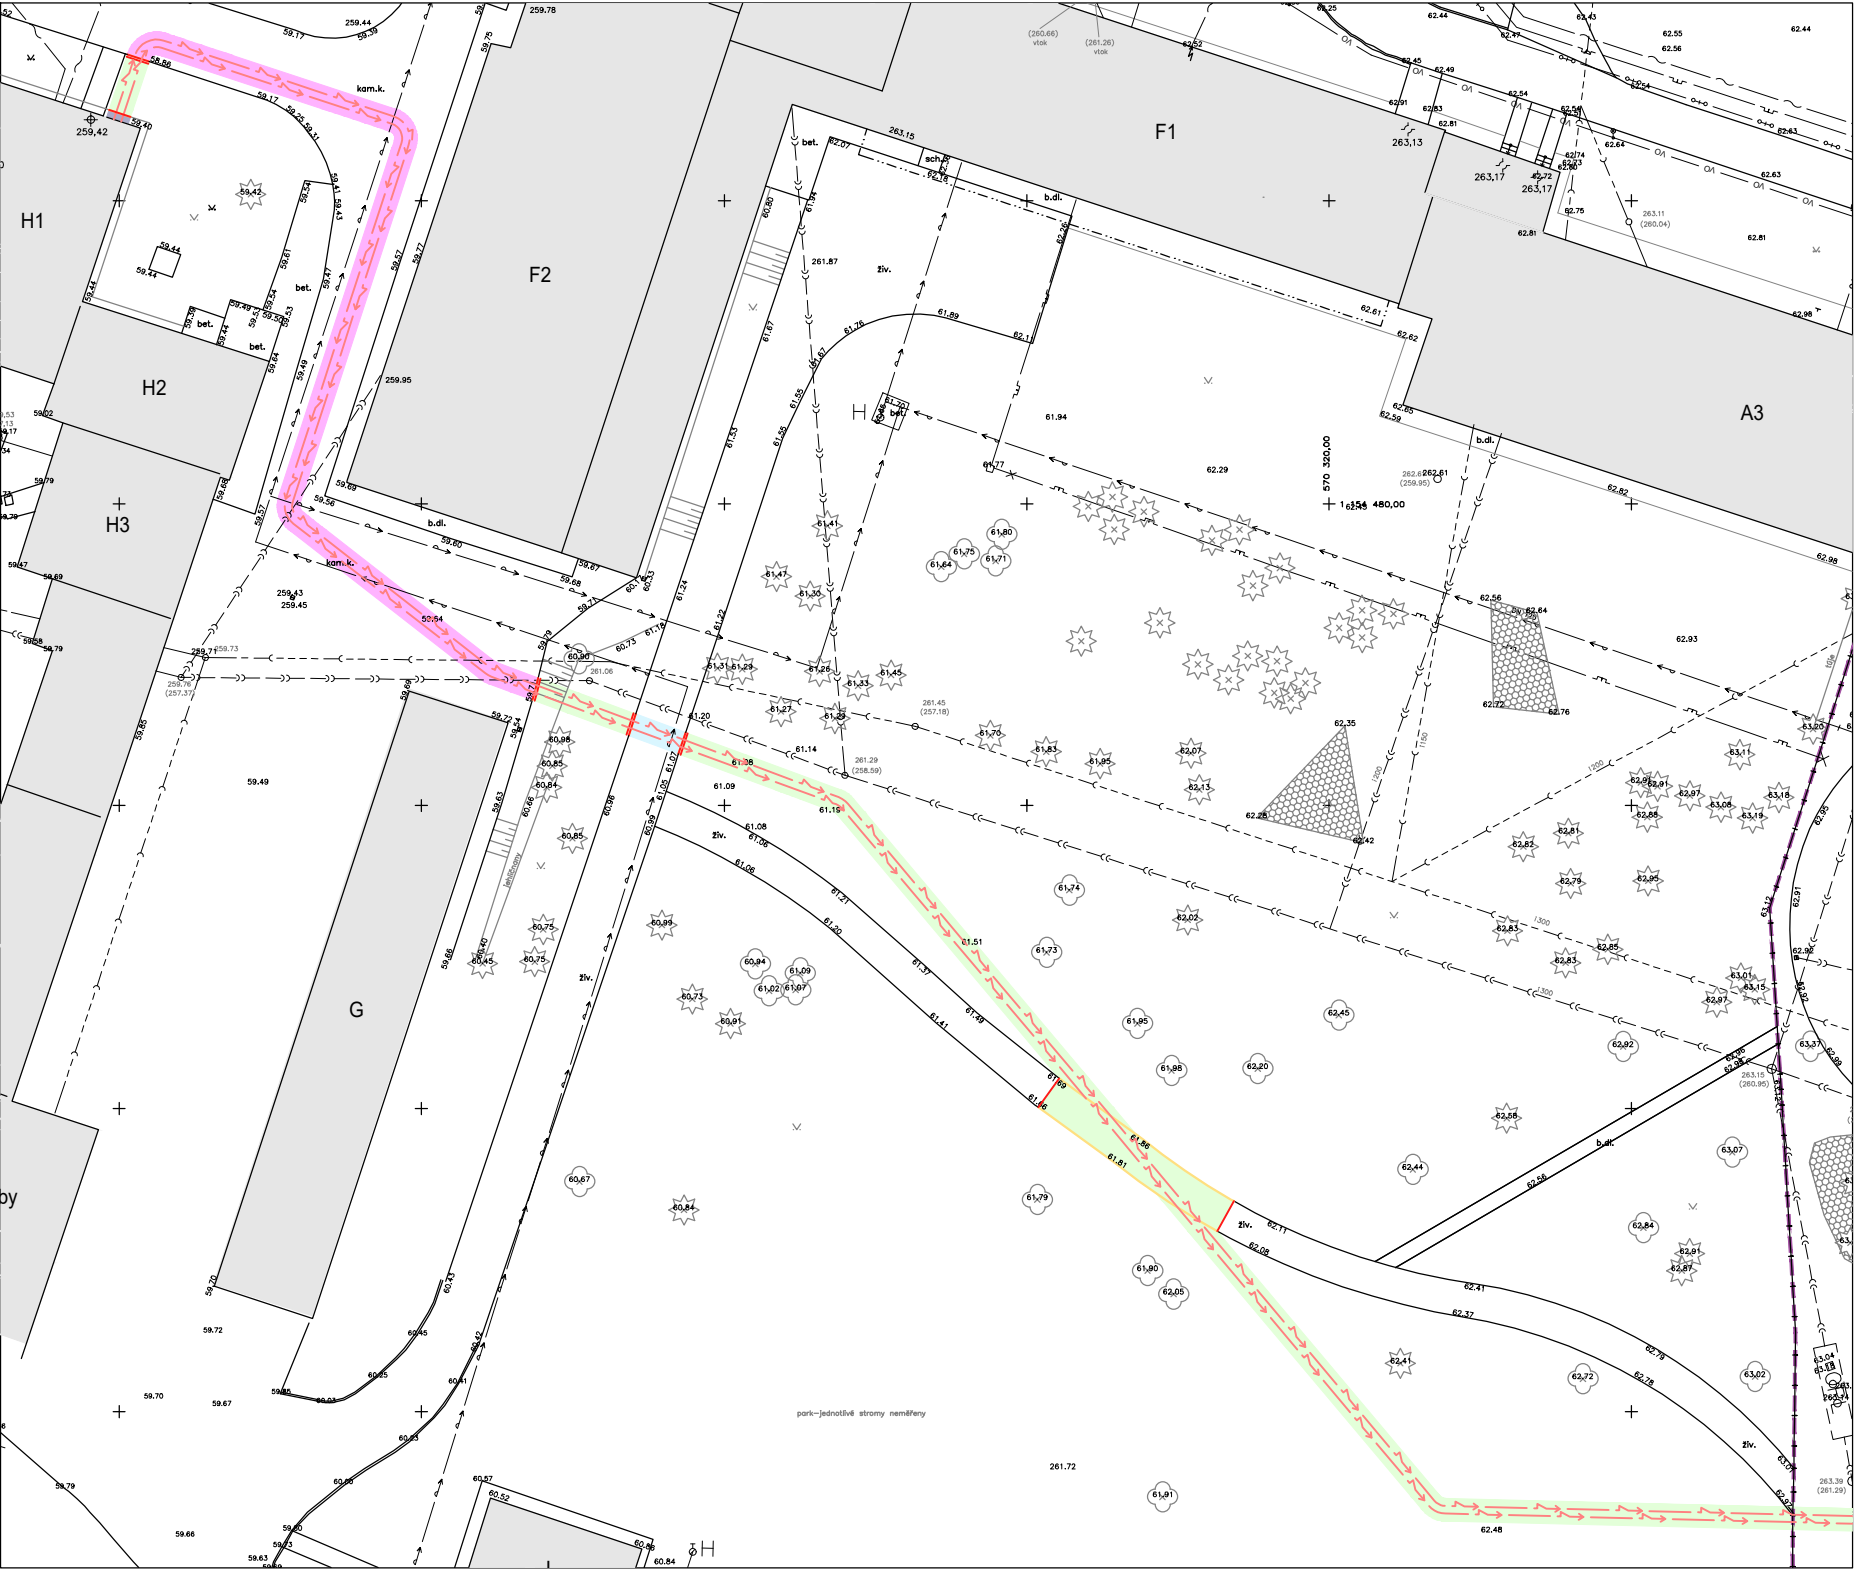

LEGENDA INŽENÝRSKÝCH SÍTÍ

KANALIZACE DEŠŤOVÁ	stávající	nové	rušené
KANALIZACE SPLAŠKOVÁ	— — — — —	— — — — —	— — — — —
KANALIZACE JEDNOTNÁ	— — — — —	— — — — —	— — — — —
VODOVOD	— — — — —	— — — — —	— — — — —
SILNOPROUD NN	— — — — —	— — — — —	— — — — —
VENKOVNÍ OSVĚTLENÍ	— — — — —	— — — — —	— — — — —

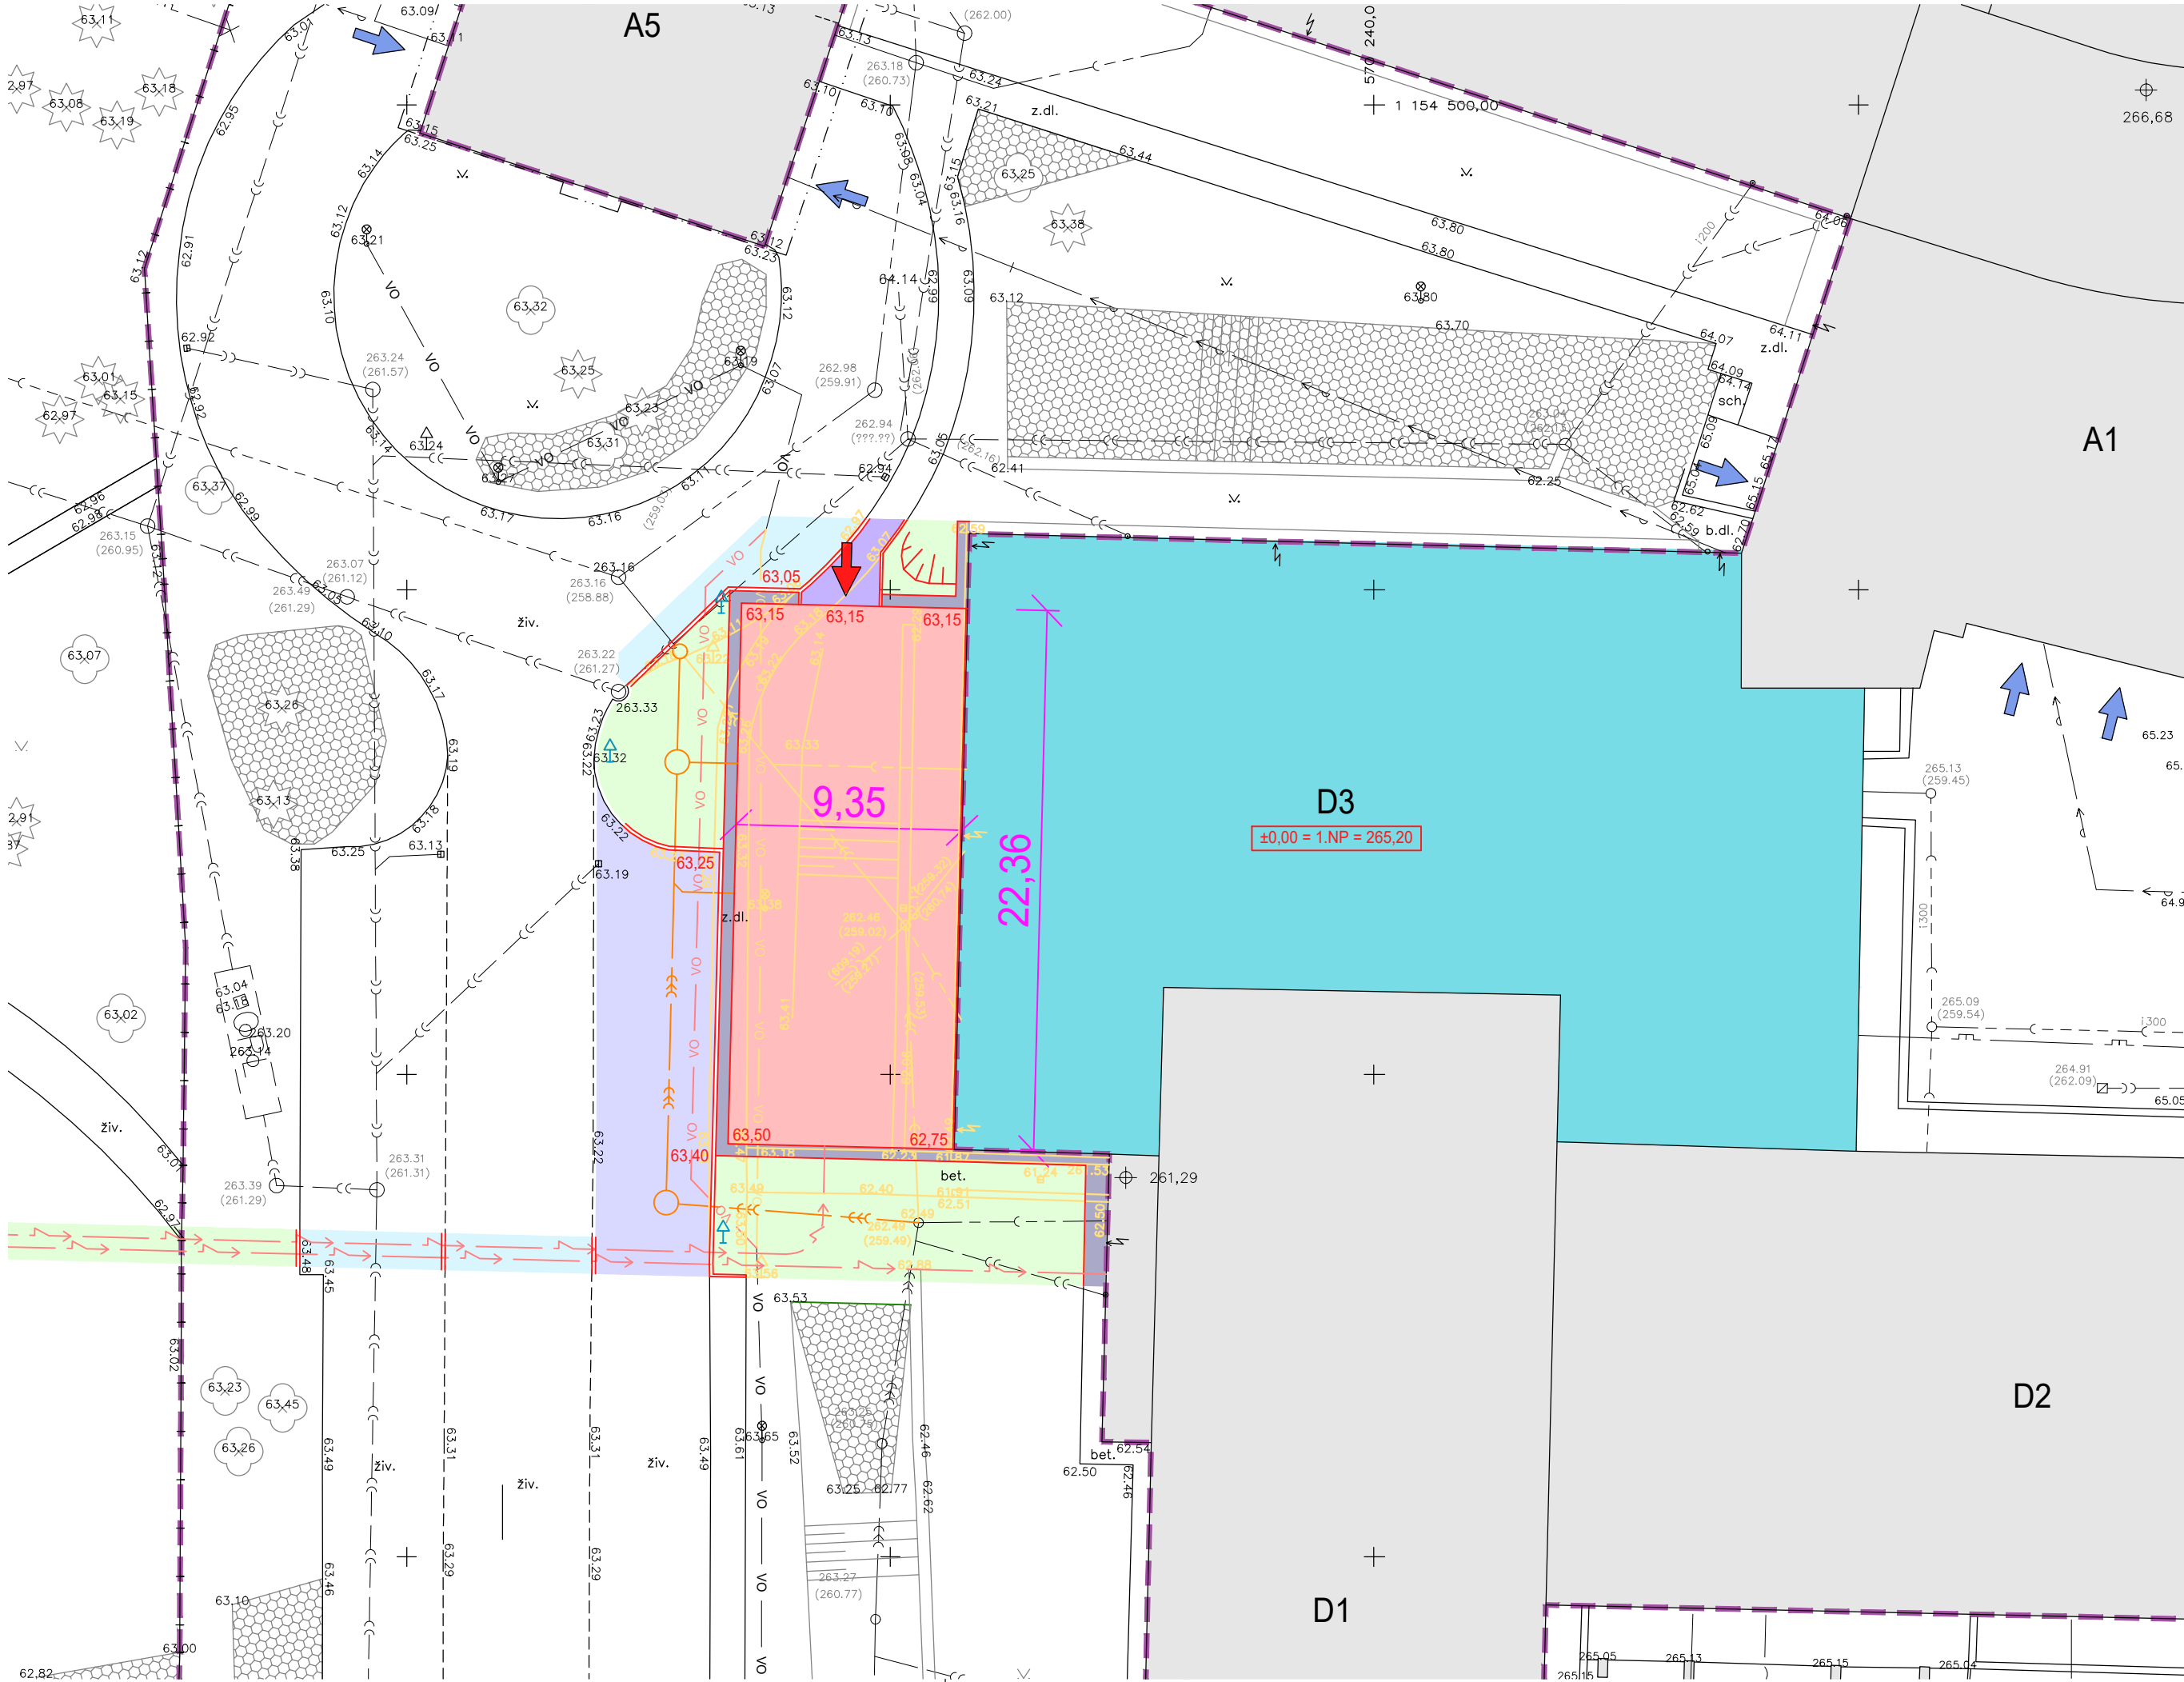

LEGENDA OBJEKTŮ A PLOCH

	STÁVAJÍCÍ BUDOVY AREÁLU
	STÁVAJÍCÍ KOMUNIKACE
	STÁVAJÍCÍ PODZEMNÍ OBJEKTY
	STÁVAJÍCÍ ZELENĚ (KEŘE)
	STÁVAJÍCÍ ZELENĚ (STROMY)
	STÁVAJÍCÍ TERÉNNÍ ÚPRAVY
	PŮVODNÍ KOMUNIKACE A DALŠÍ VENKOVNÍ PLOCHY URČENÉ K VYBOURÁNÍ
	ODSTRANĚNÍ RESP. DEMONTÁŽE VENKOVNÍHO OSVĚTLENÍ, DOPRAVNÍCH ZNAČEK A DALŠÍCH DROBNÝCH PŘEDMĚTŮ
	STÁVAJÍCÍ KŘÍDLO D3 BUDOVY D URČENÉ K REKONSTRUKCI
	NOVĚ ŘEŠENÁ PŘÍSTAVBA KŘÍDLA D3 BUDOVY D - ZASTAVĚNÁ PLOCHA 208 m²
	RENOVOVANÉ KOMUNIKACE S ŽIVIČNÝM KRYTEM - CELKOVÁ PLOCHA 45 m²
	RENOVOVANÉ KOMUNIKACE S KRYTEM Z KAMENNÉ DLAŽBY - PLOCHA 99 m²
	NOVĚ ŘEŠENÉ ZPEVNĚNÉ PLOCHY S KRYTEM Z BETONOVÉ ZÁMKOVÉ DLAŽBY - PLOCHA 88 m²
	NOVĚ ŘEŠENÉ RESP. RENOVANÉ CHODNÍKY S KRYTEM Z BETONOVÉ ZÁMKOVÉ DLAŽBY - PLOCHA 8 m²
	NOVĚ ŘEŠENÉ OKAPOVÉ CHODNÍKY Z VELKOFORMÁTOVÉ BETONOVÉ DLAŽBY - CELKOVÁ PLOCHA 31 m²
	NOVĚ ŘEŠENÉ TERÉNNÍ A SADOVÉ ÚPRAVY (SVAHOVÁNÍ, OHUMUSOVÁNÍ, ZATRAVNĚNÍ) - PLOCHA CELKEM 311 m²
	NOVĚ ŘEŠENÉ RESP. RENOVANÉ SVISLÉ DOPRAVNÍ ZNAČENÍ
	VSTUPY DO STÁVAJÍCÍCH BUDOV
	NOVÝ VSTUP DO PŘÍSTAVBY
	HRANICE AREÁLU

±0,00 = 265,20 m n.m.

Revize	Vypracoval	Popis revize	Datum
--------	------------	--------------	-------

LT PROJEKT PROJEKTOVÁNÍ ZAMĚŘOVACÍ VÝSTAVBY		Hlavní inženýr projektu: ING. PETR TOMICKÝ Vedoucí projektant zakázky: ING. PETRA VÁCLAVKOVÁ	Investor: Nemocnice Vyškov	
Profese: SIT	Zpracovatel dílu: LT PROJEKT a.s., Křofitova 45, 616 00 Brno Tel: +420 732 264 881 E-mail: petr.tomicky@ltprojekt.cz www: www.ltprojekt.cz		Autorizace:	
Odpovědný projektant: ING. PETR TOMICKÝ	Vypracoval: ING. PETR TOMICKÝ	Kontroloval: ING. PETR TOMICKÝ	Zakázkové číslo: DPS 08 - 2021	
Akce: NEMOCNICE VYŠKOV, p.o. MAGNETICKÁ REZONANCE A STAVEBNÍ ÚPRAVY KŘÍDLA D3			Datum: 08 - 2021	Paré: PROVÁDĚNÍ STAVBY
Objekt:			Stupeň: 4 A4	
Obsah: KOORDINAČNÍ SITUAČNÍ VÝKRES			Měřítko: 1:2000	Číslo výkresu: C3