



CHARAKTERISTICKÉ ŘEZY


PŘÍČNÝ ŘEZ, 1:50
km 0,010 00

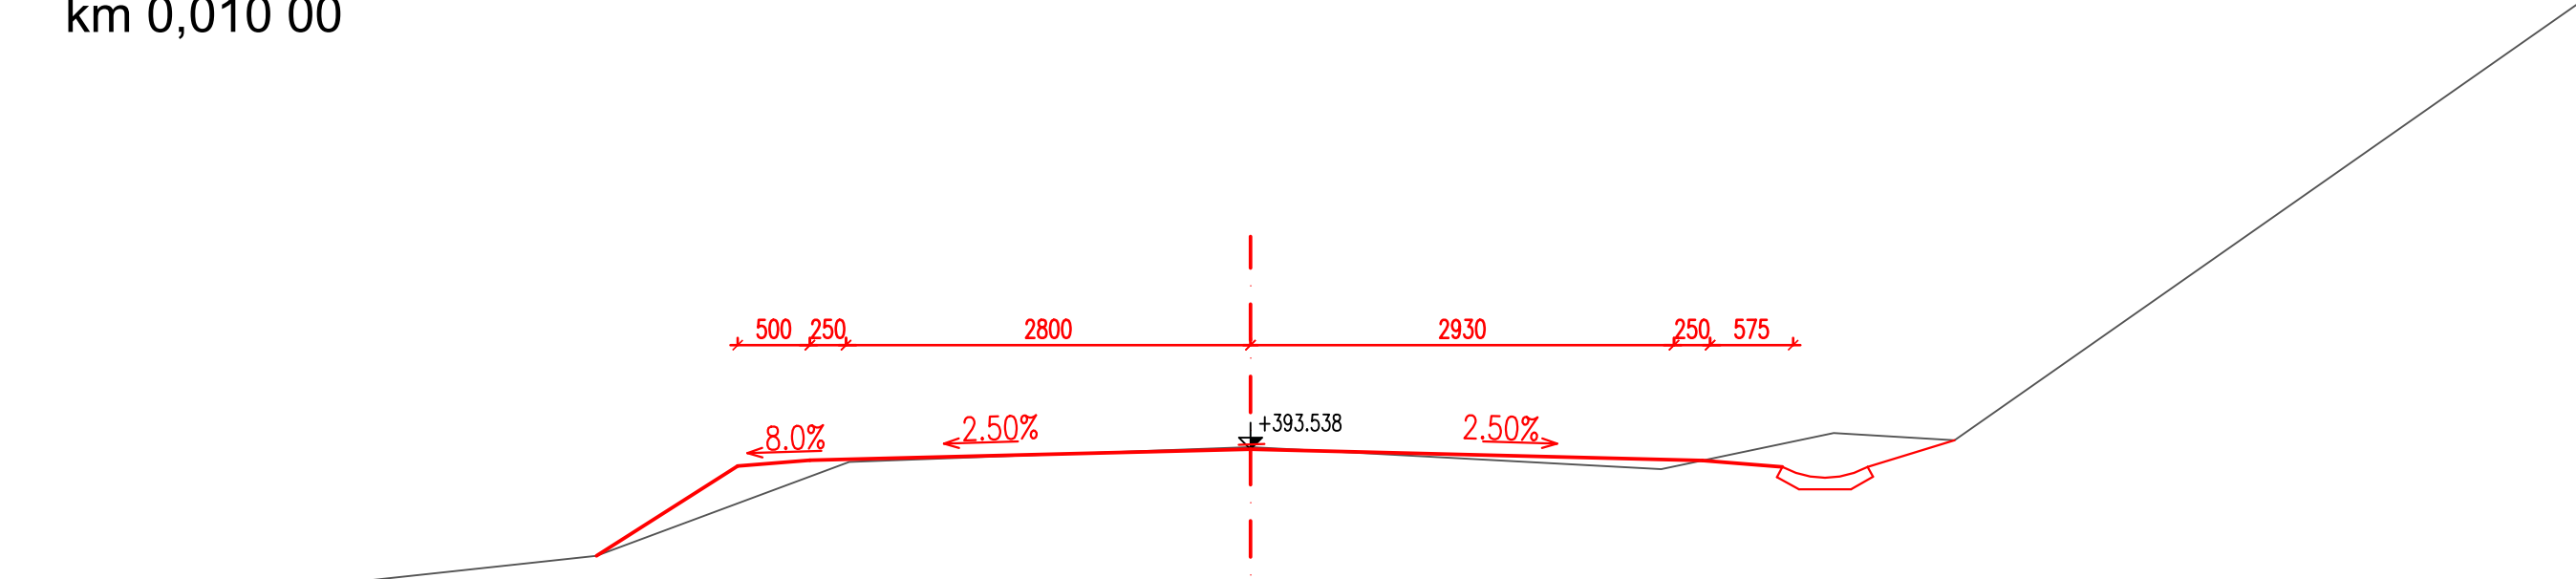

PŘÍČNÝ ŘEZ, 1:50
km 0,020 00

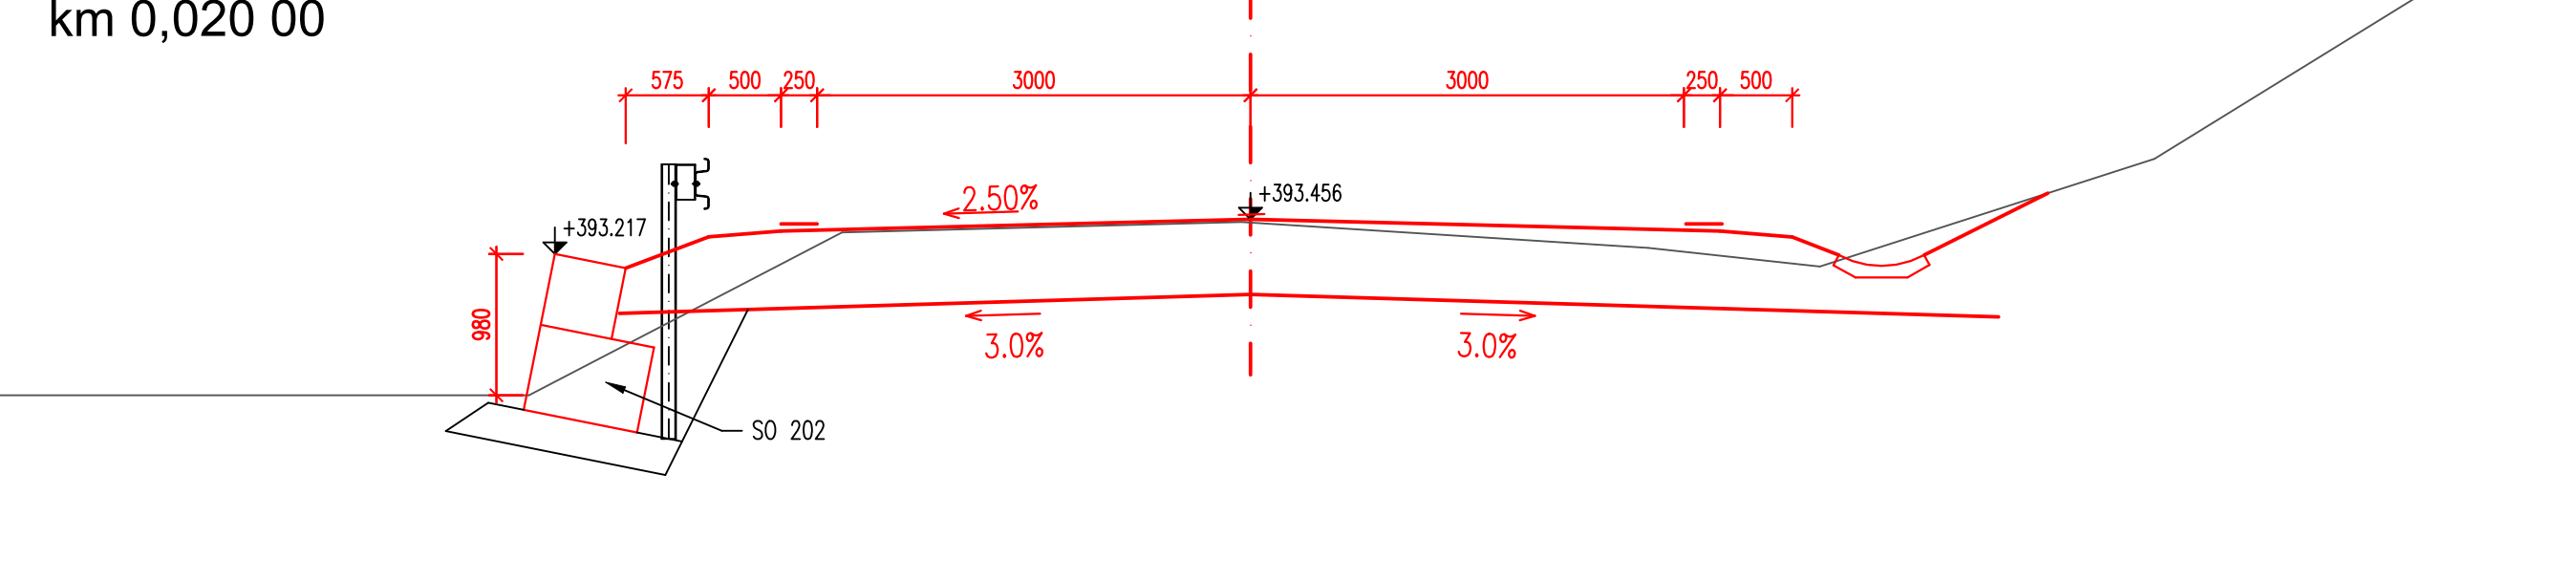


PŘÍČNÝ ŘEZ, 1:50
km 0,030 00

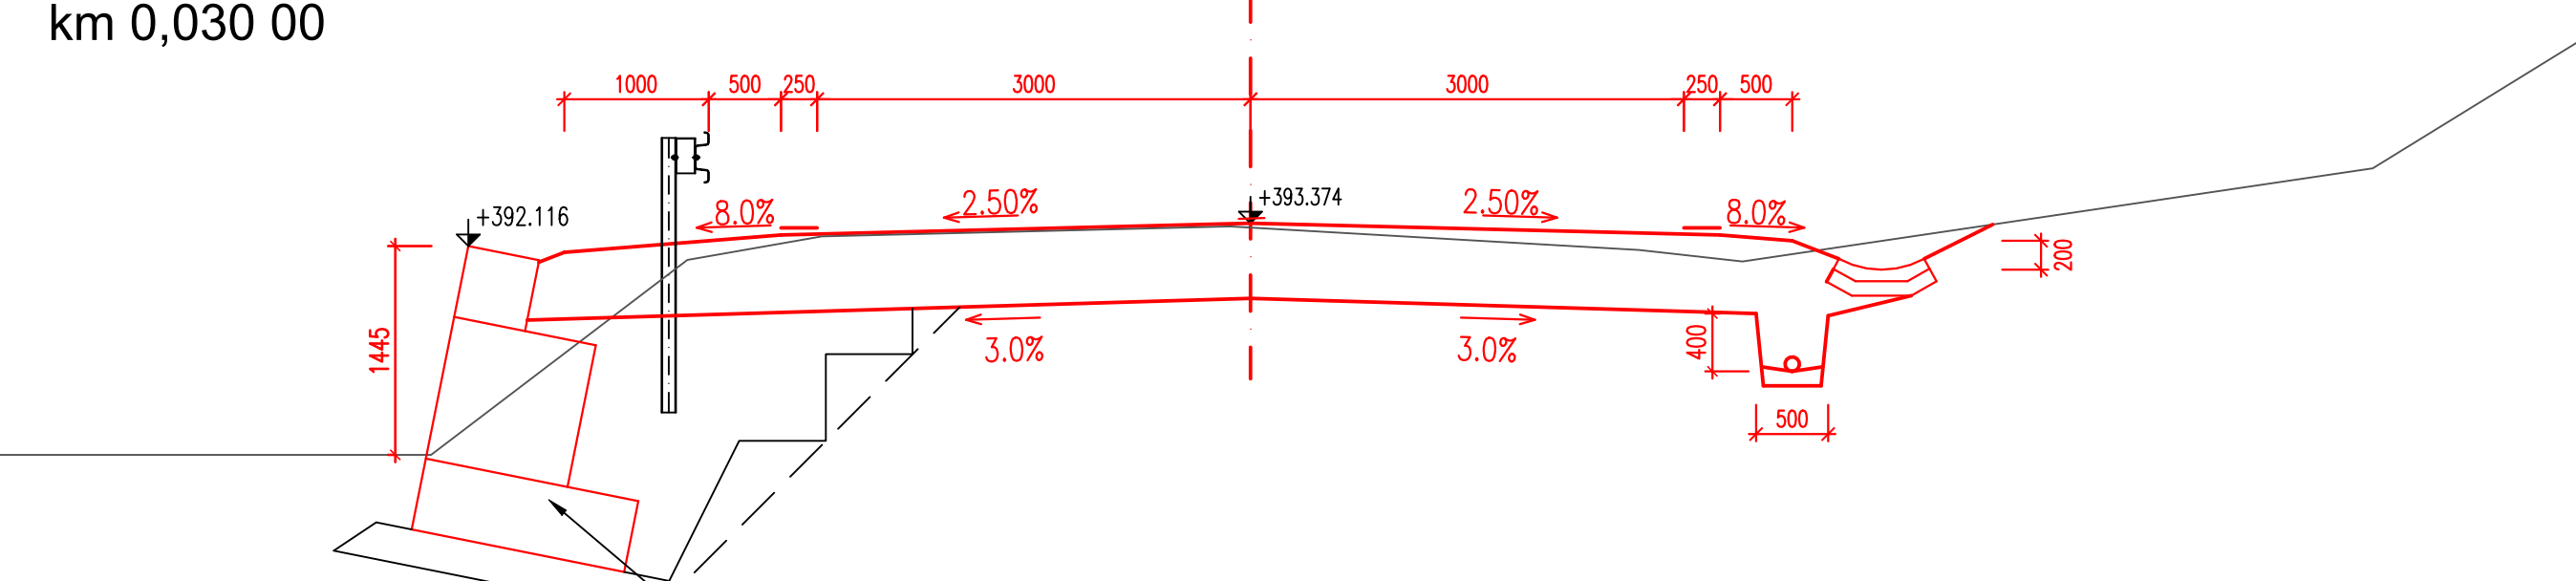


PŘÍČNÝ ŘEZ, 1:50
km 0,050 00




PŘÍČNÝ ŘEZ, 1:50
km 0,070 00

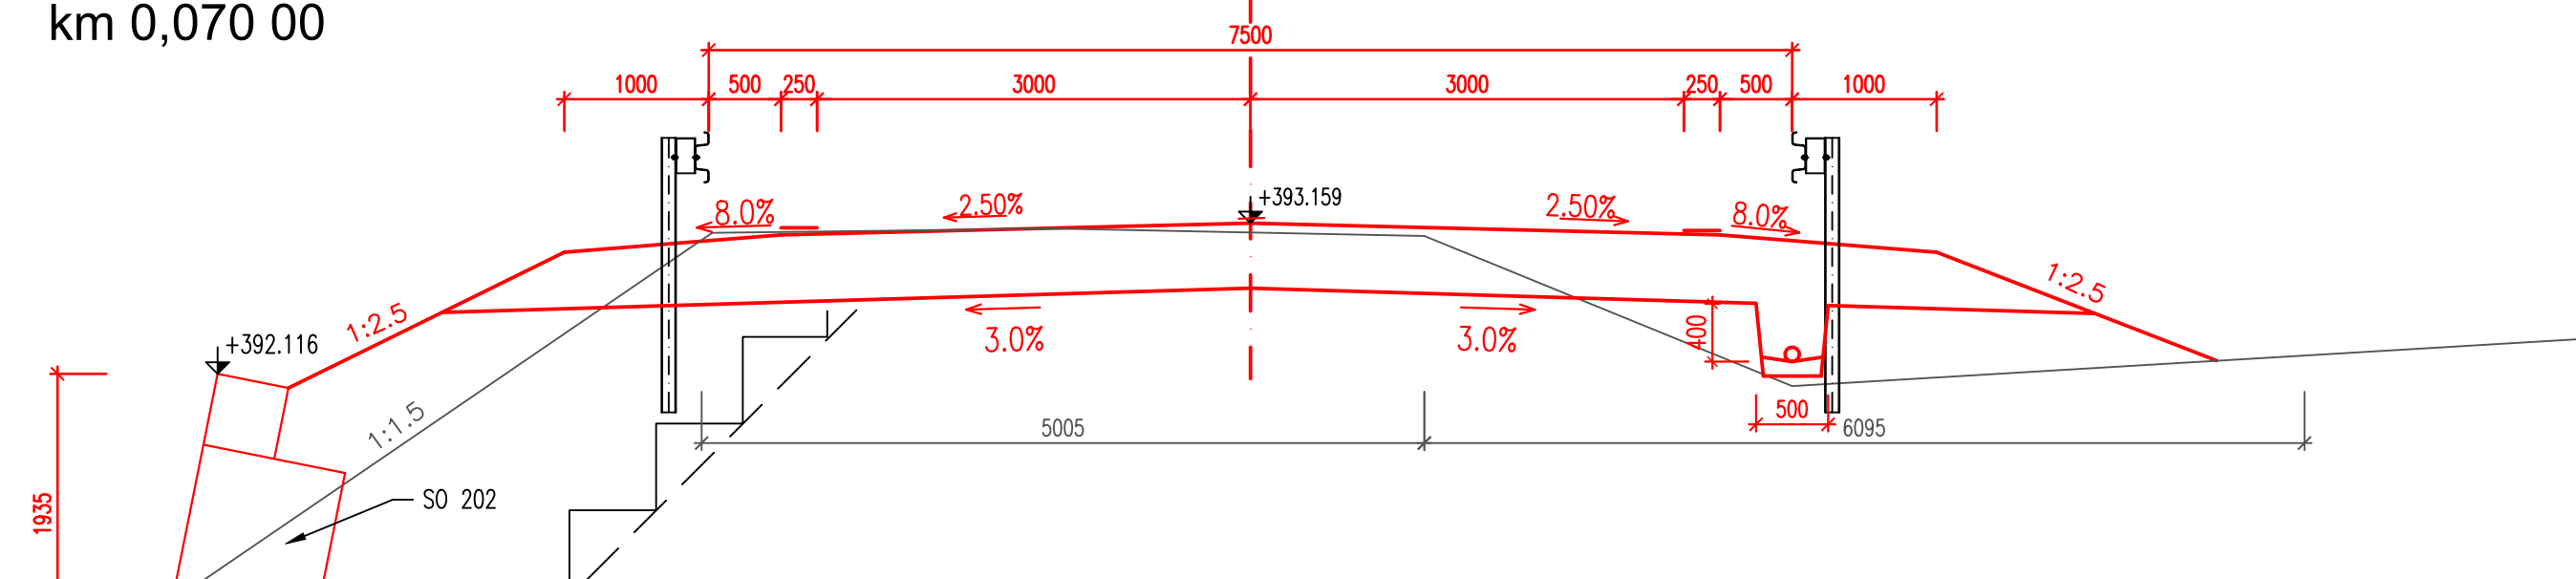


PŘÍČNÝ ŘEZ, 1:50
km 0,090 00

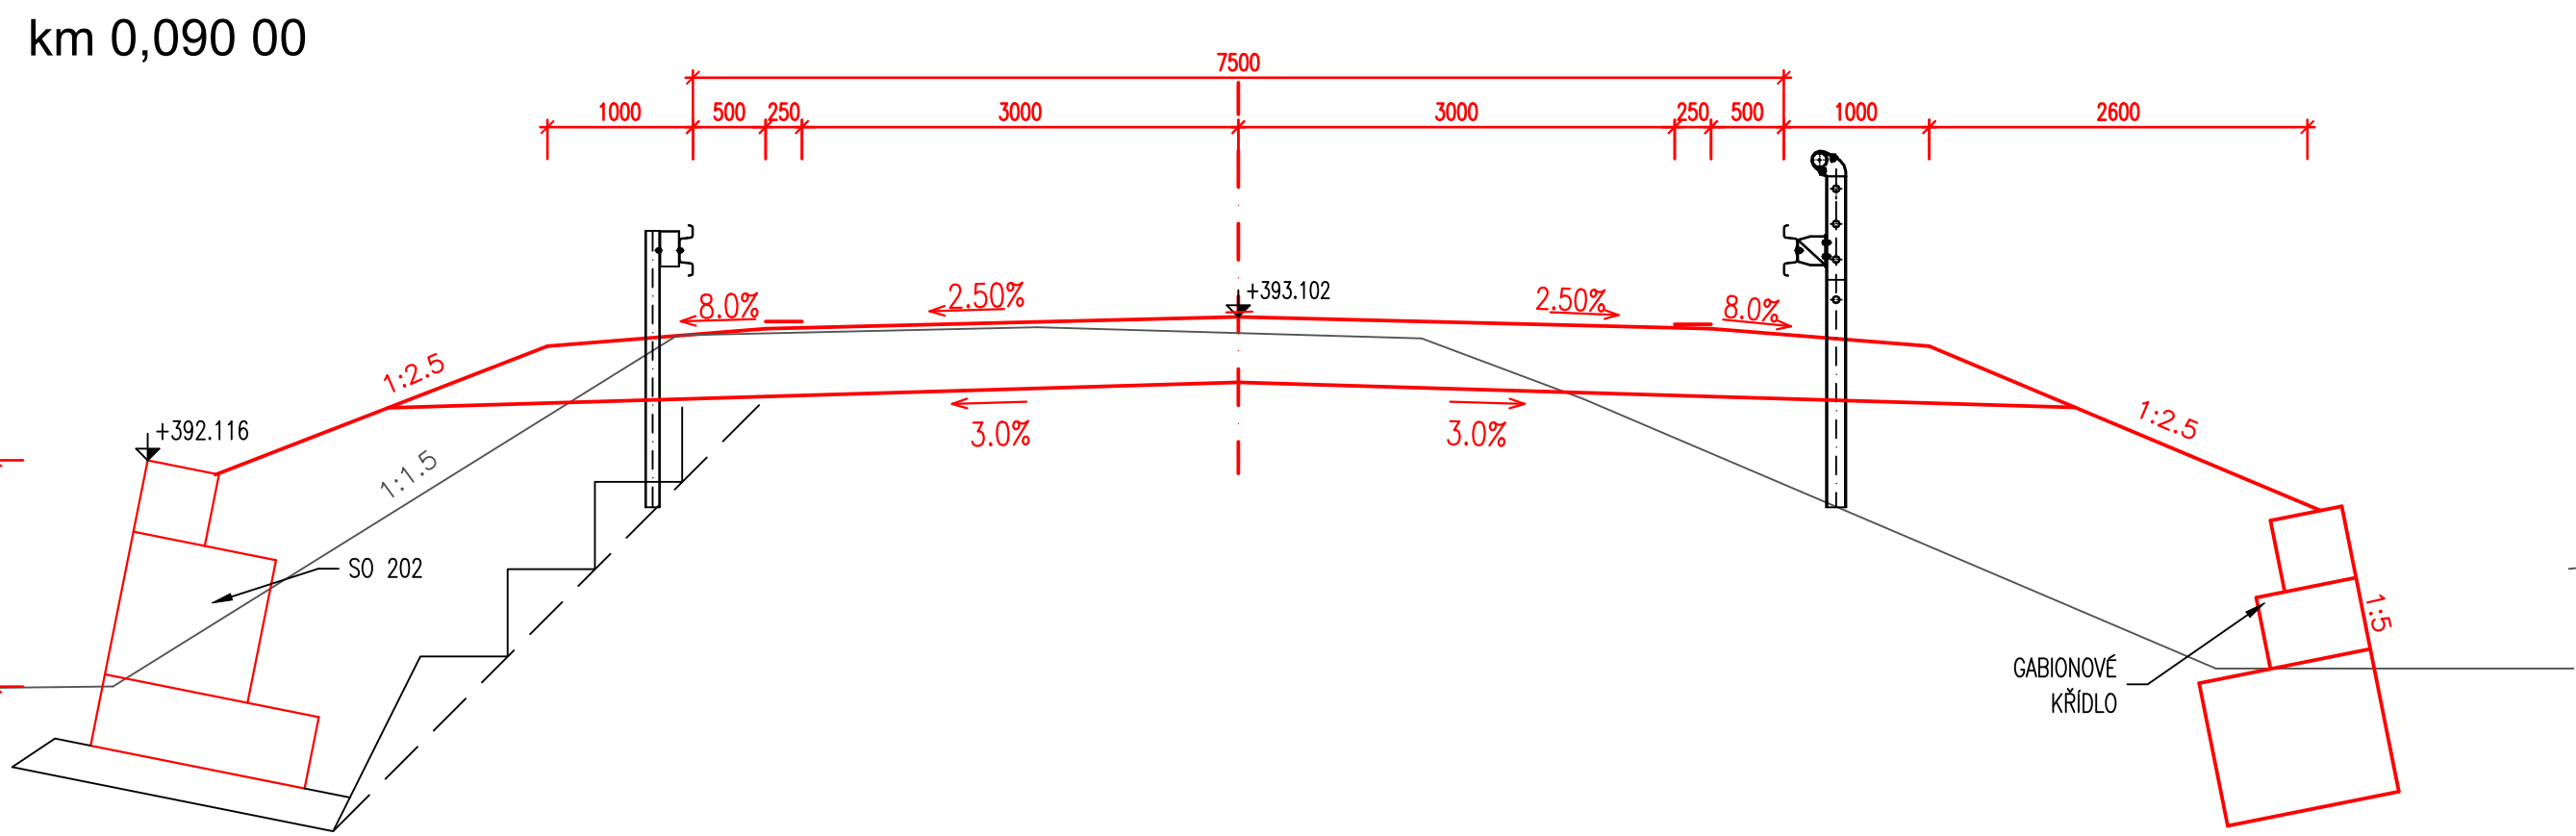


PŘÍČNÝ ŘEZ, 1:50
km 0,100 00

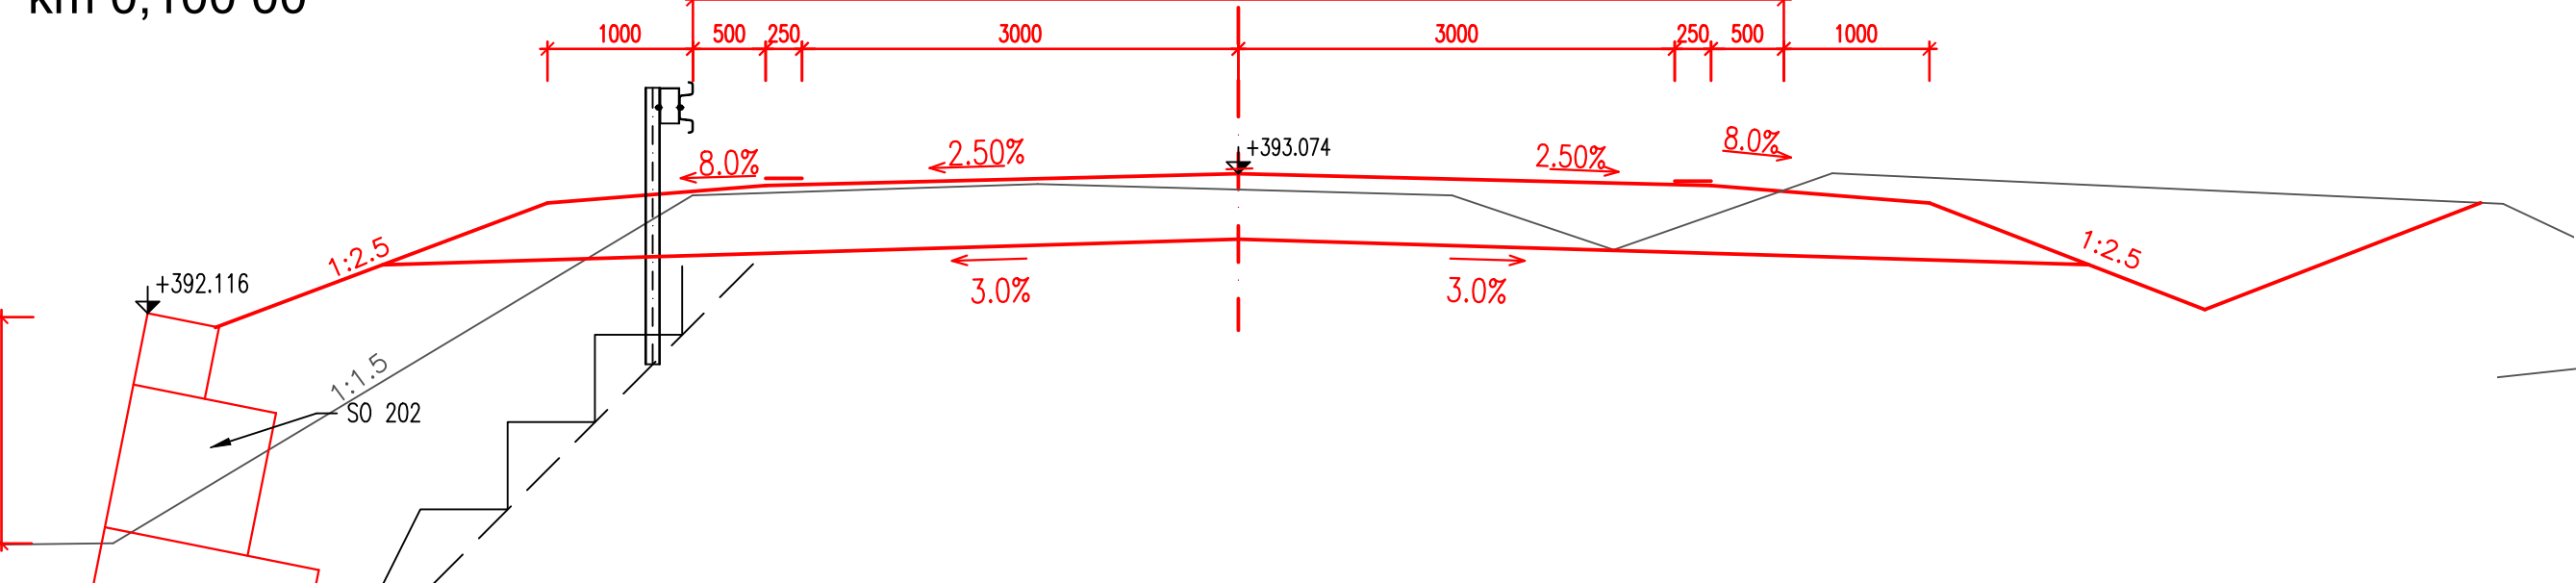


PŘÍČNÝ ŘEZ, 1:50
km 0,110 00

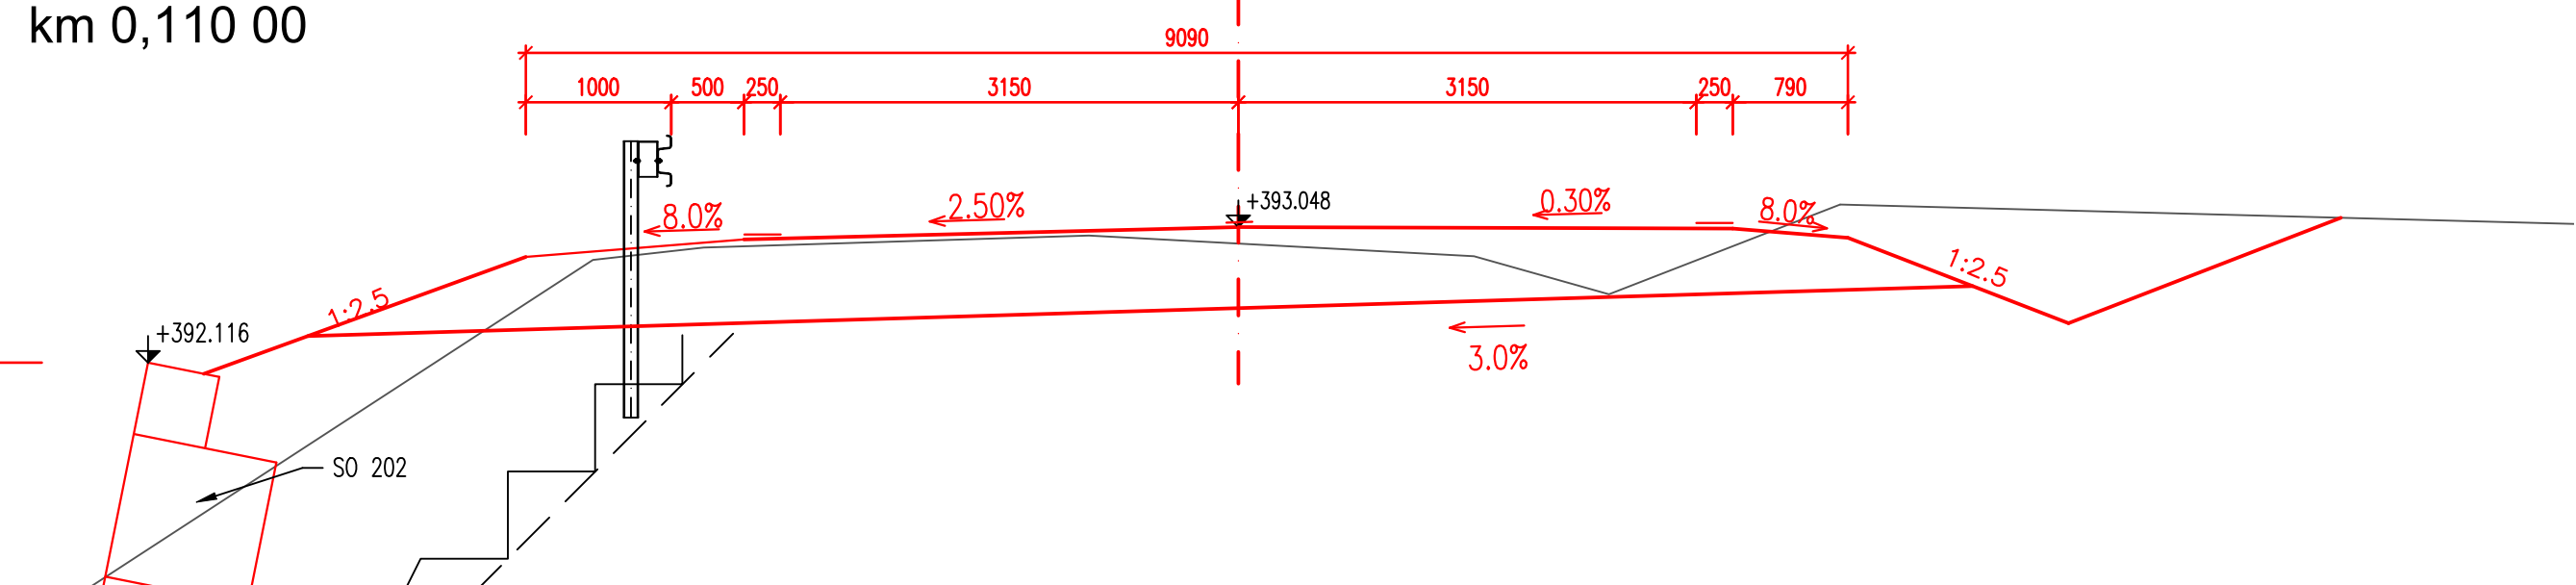


PŘÍČNÝ ŘEZ, 1:50
km 0,120 00

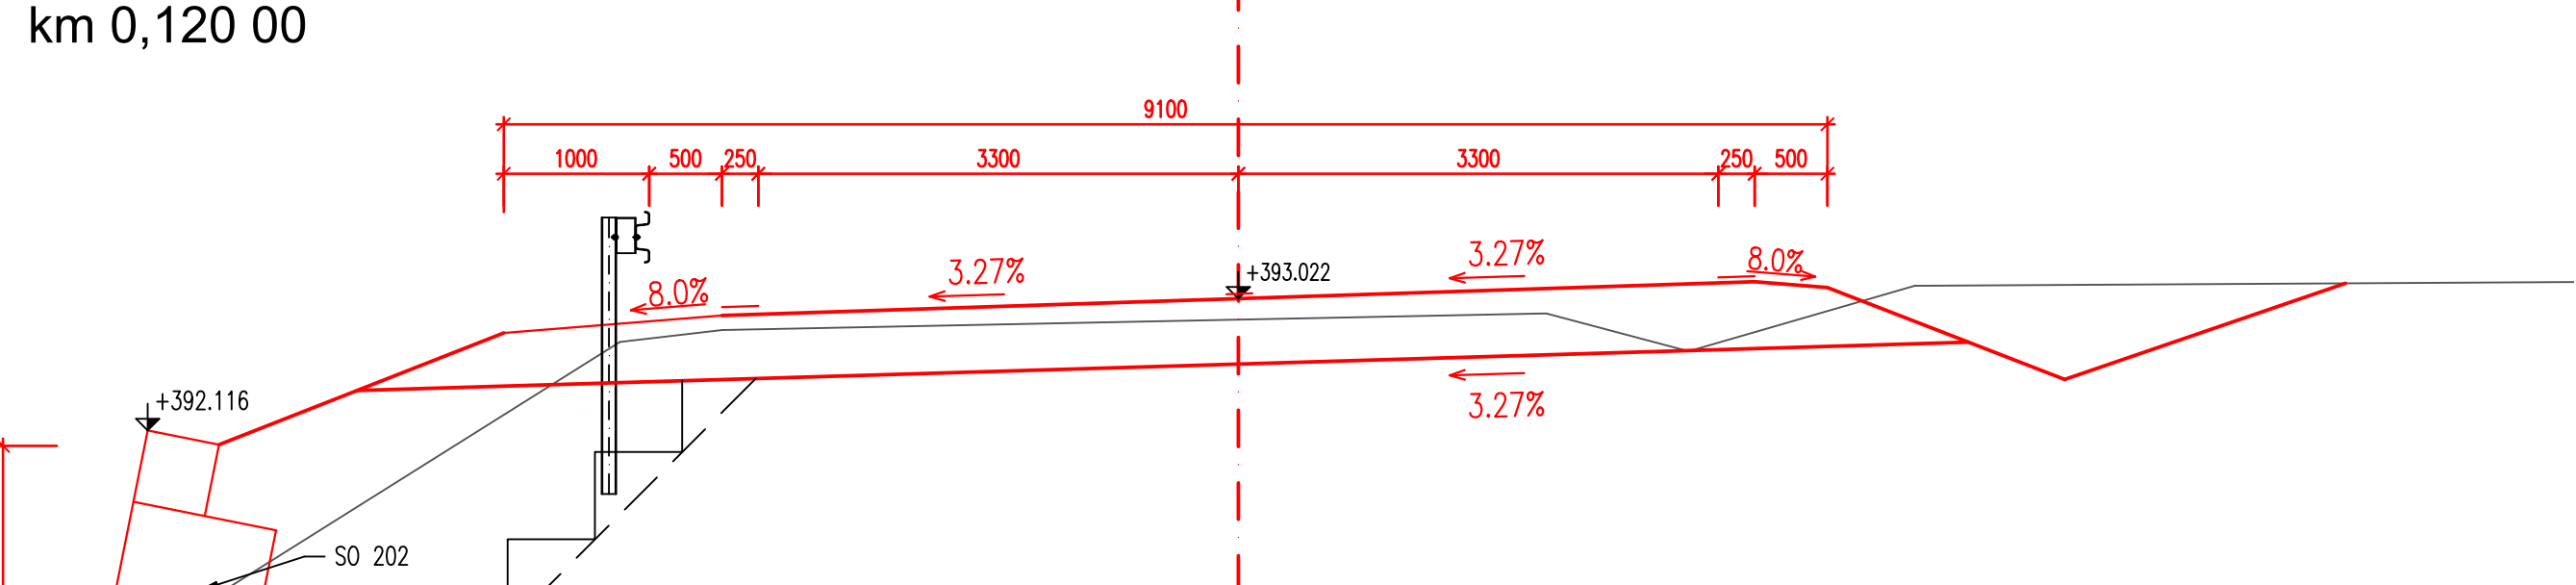


PŘÍČNÝ ŘEZ, 1:50
km 0,130 00

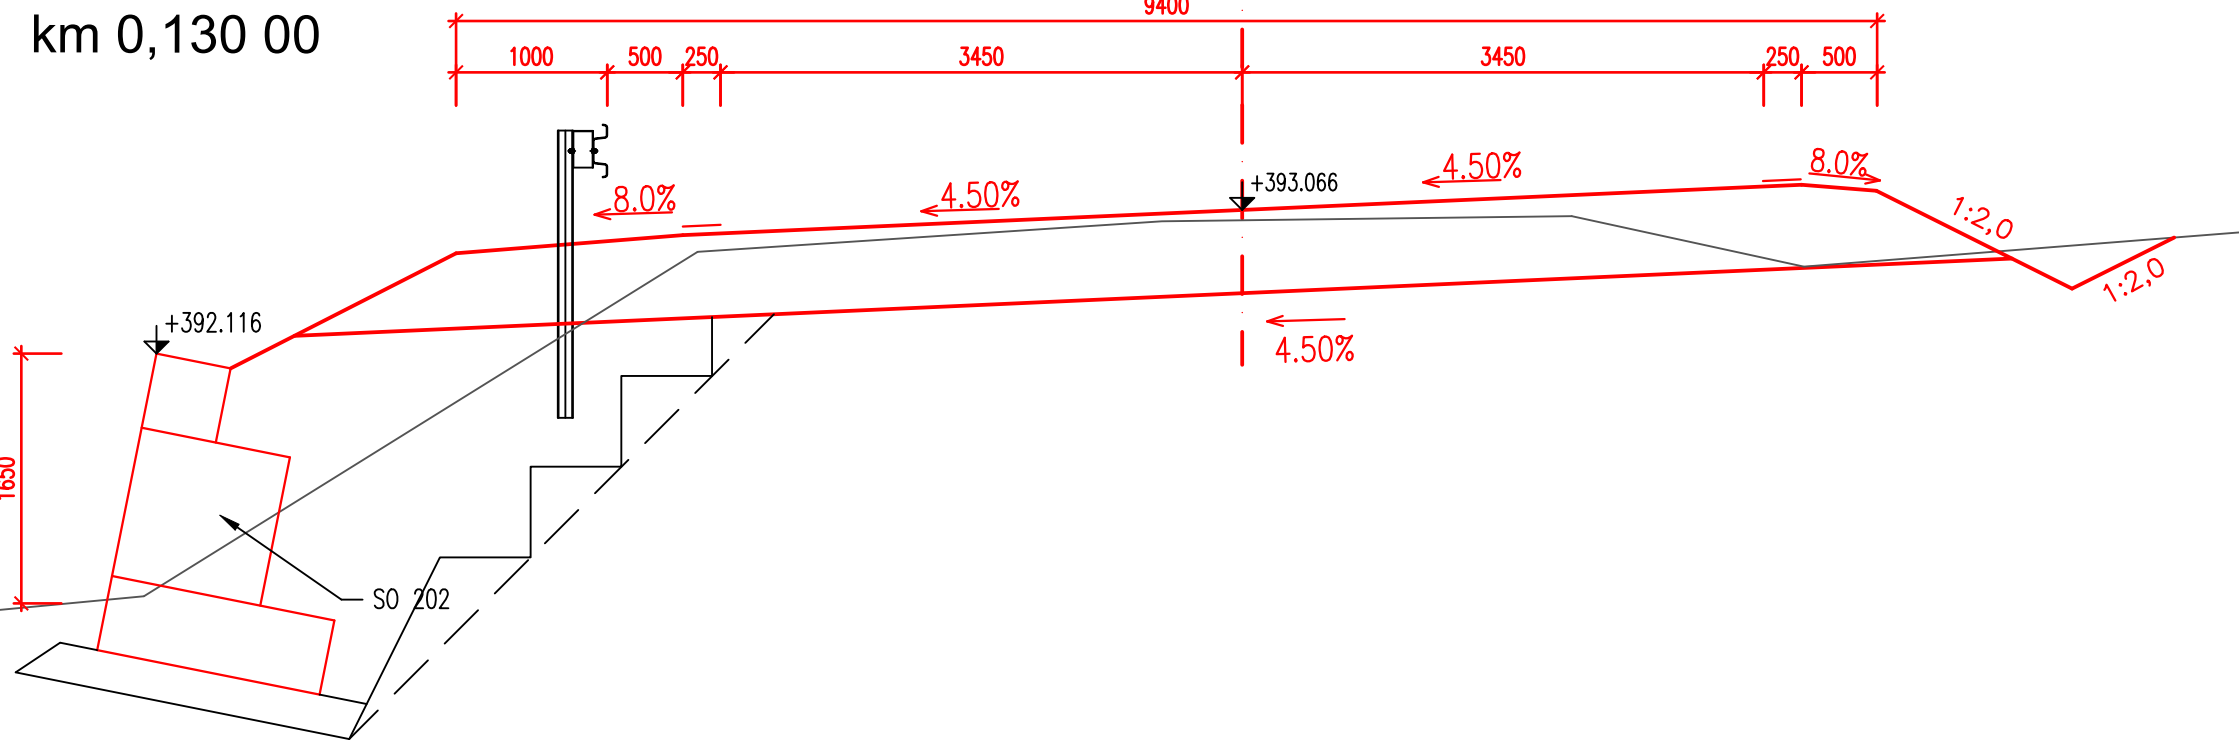

PŘÍČNÝ ŘEZ, 1:50
km 0,145 00

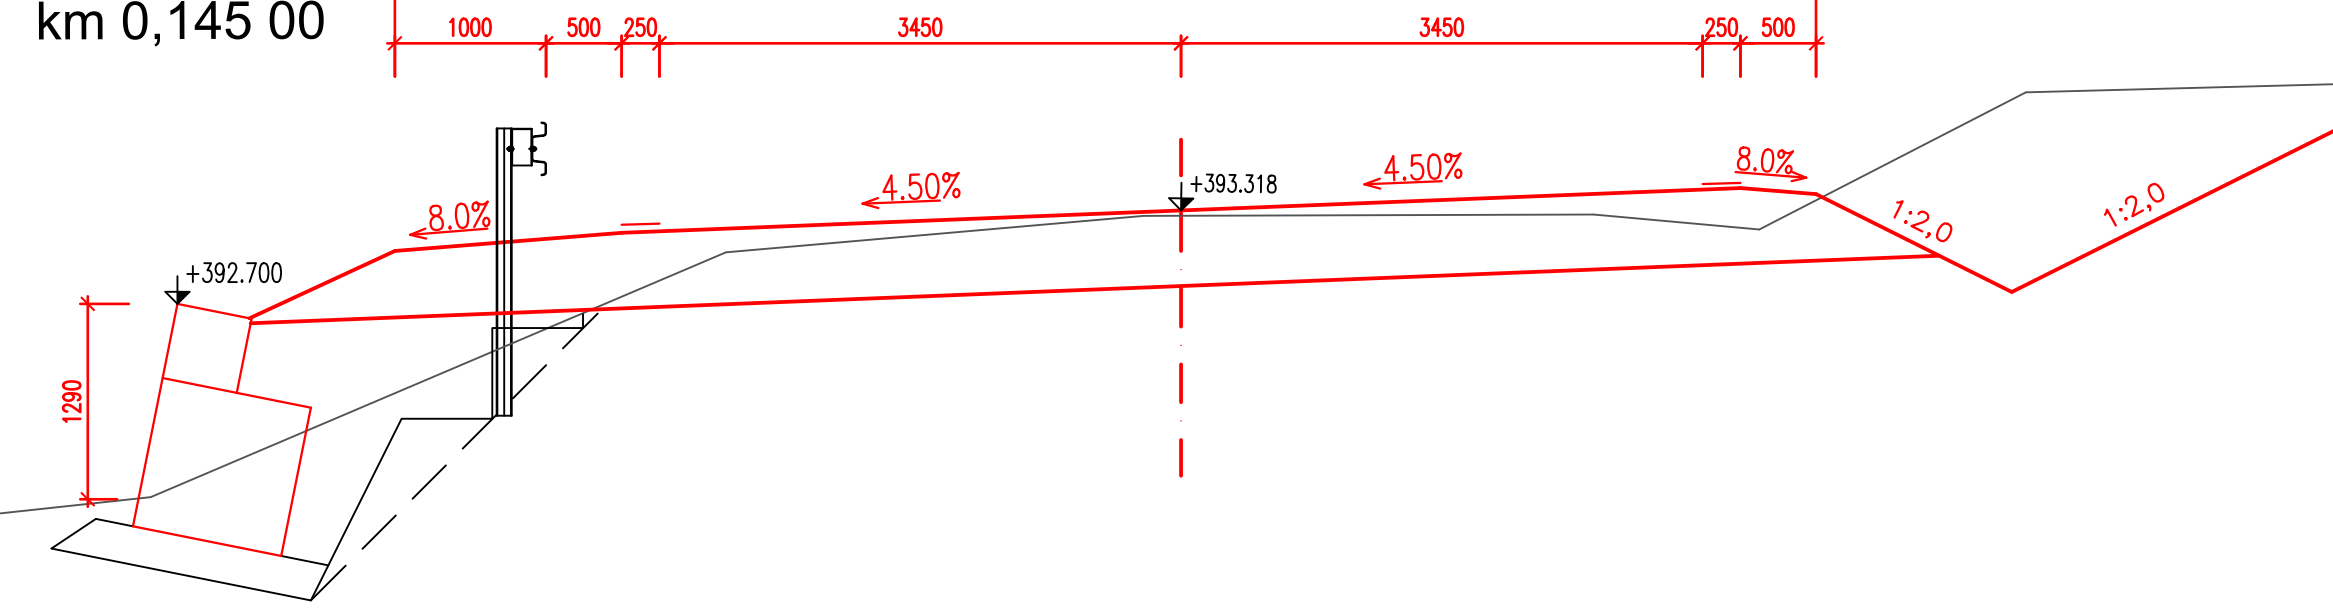

PŘÍČNÝ ŘEZ, 1:50
hospodářský sjezd km 0,125 00

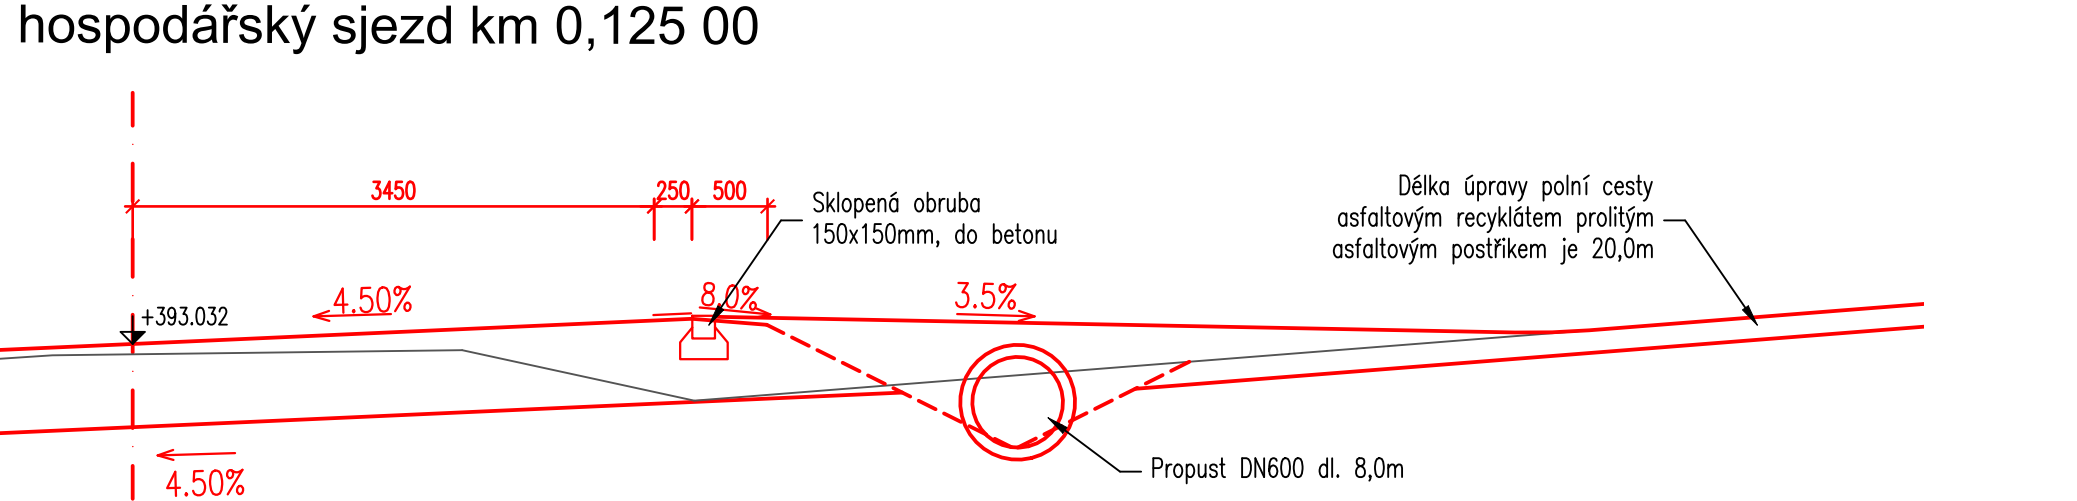

C 101

Souřadnicový systém: JTSK, Výškový systém: B.p.v.		
Generální projektant	Ing. Vladimír Krejčík, IČO 03780252	ING. VLADIMÍR KREJČÍK Projekt dopravních a inženýrských staveb Prušánecká 2, 62800 Brno tel. 602789708 e-mail: krejckiv@gmail.com
Zodpovědný projektant	Ing. Krejčík	
Vypracoval	Ing. Mláček	
Kontroloval	Ing. Krejčík	
Stavební úřad	Městský úřad Boskovice	Datum 12/2019
Investor	Správa a údržba silnic Jihomoravského kraje, p.o.k. Žerotínovo nám. 449/3, 602 00 Brno	Formát 12 A4 Měřítko 1:50
Akce	II/372 Velké Opatovice, most ev.č.372-005 C 101 - Silnice II/372	Stupeň DSP+PDPS Čís.zakázky 2015-026 Arch.číslo
Příloha	Charakteristické řezy	Souprava Číslo přílohy C101.5