



STÁVAJÍCÍ STAV


PŮDORYS, 1:50

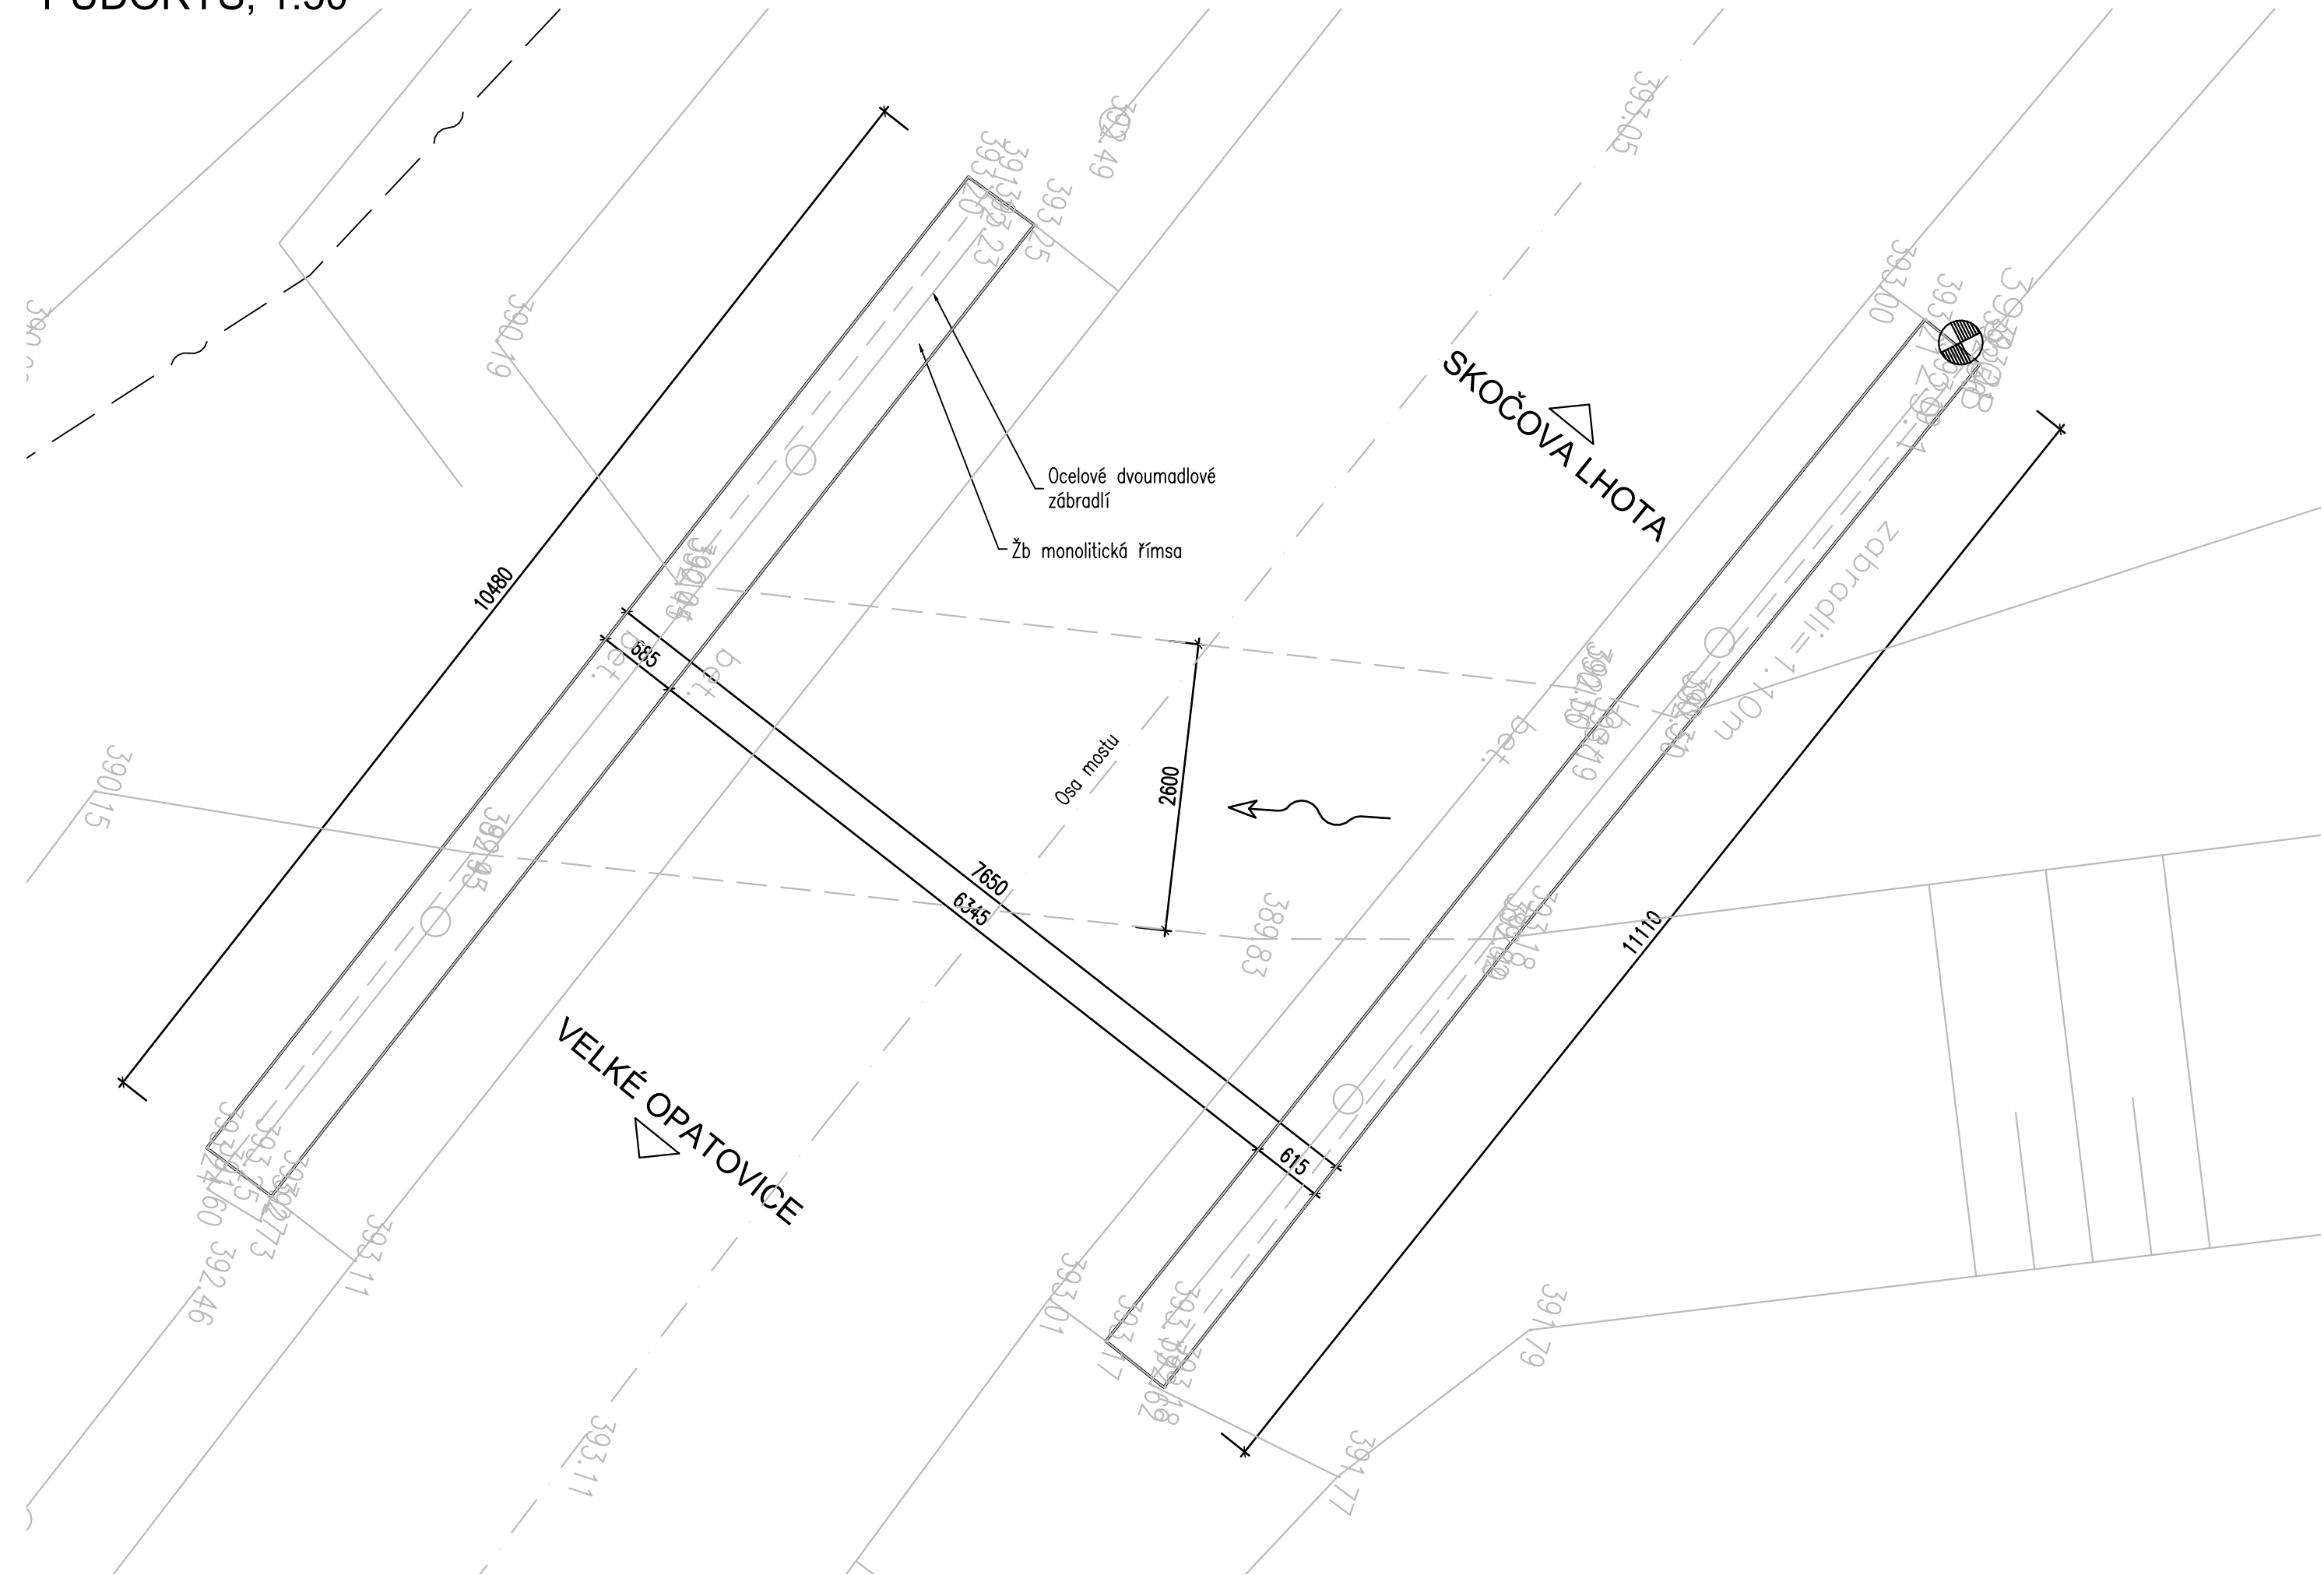

PODÉLNÝ ŘEZ, 1:50

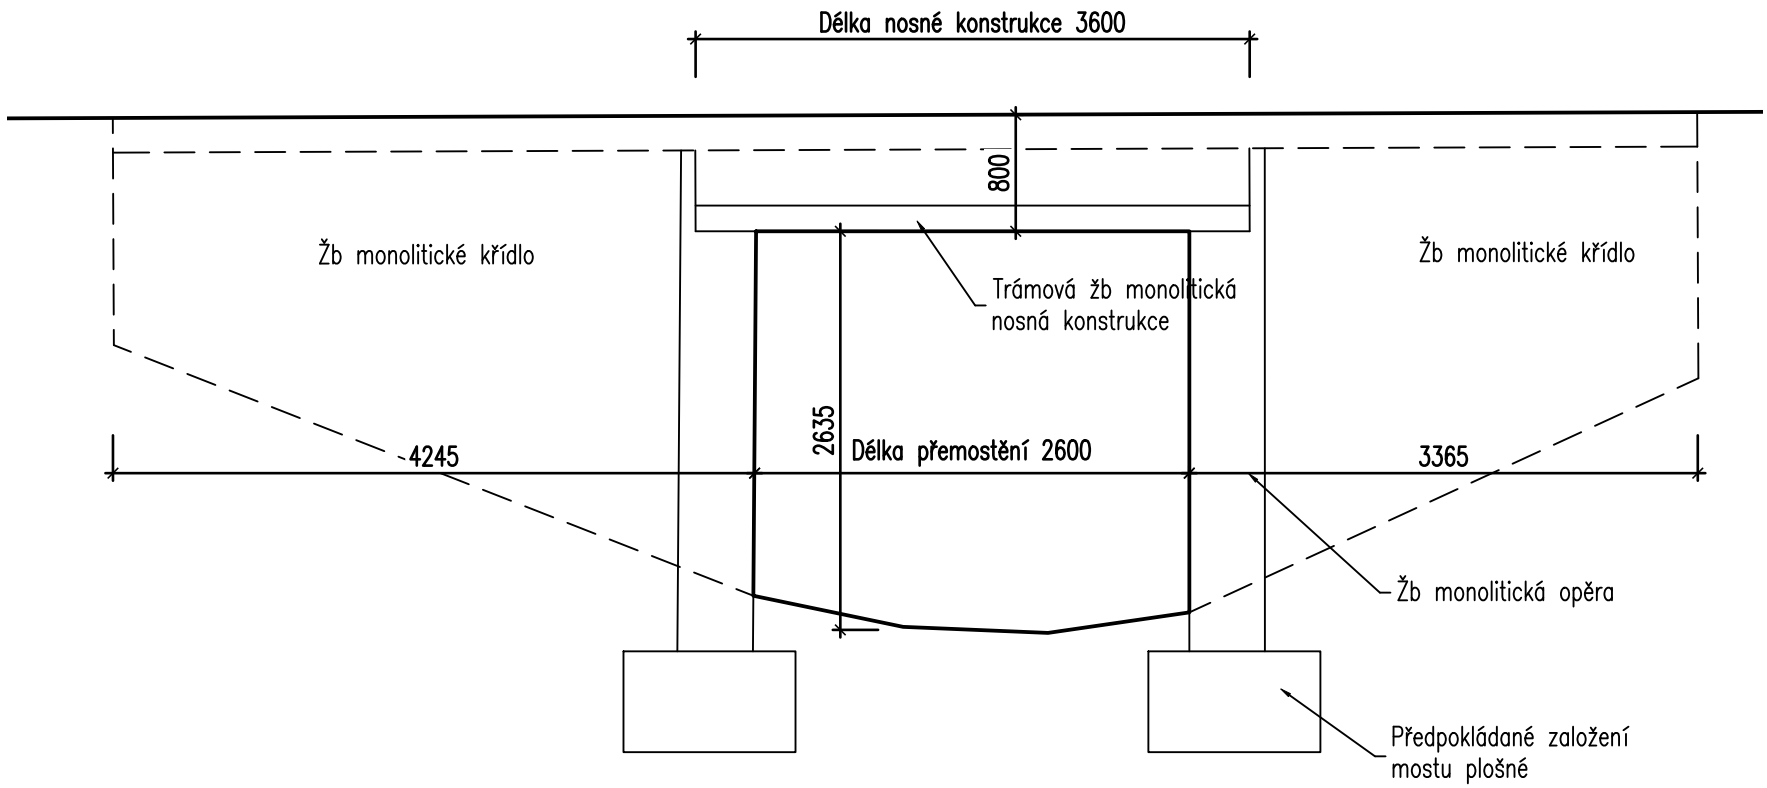

PŘÍČNÝ ŘEZ, 1:50

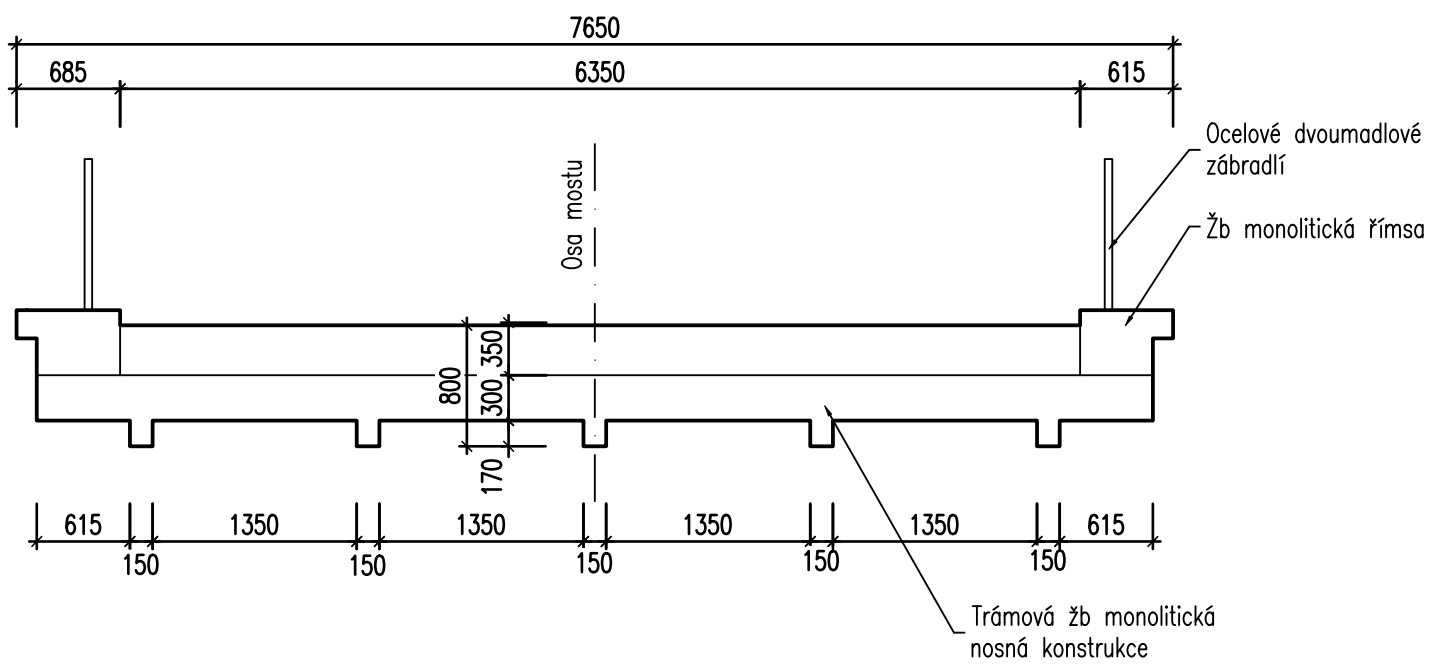

C 201

Souřadnicový systém: JTSK, Výškový systém: B.p.v.				
Generální projektant	Ing. Vladimír Krejčík, IČO 03780252		ING. VLADIMÍR KREJČÍK Projekce dopravních a inženýrských staveb Prušánecká 2, 62800 Brno tel. 602789708 e-mail: krejckiv@gmail.com	
Zodpovědný projektant	Ing.Krejčík			
Vypracoval	Ing.Mlčák			
Kontroloval	Ing.Krejčík			
Stavební úřad	Městský úřad Boskovice		Datum	12/2019
Investor	Správa a údržba silnic Jihomoravského kraje, p.o.k. Žerotínovo nám. 449/3, 602 00 Brno		Formát	3 A4
Akce II/372 Velké Opatovice, most ev.č.372-005 C 201 - Most ev.č. 372-005			Měřítko	1:50
			Stupeň	DSP+PDPS
			Čís.zakázky	2015-026
			Arch.číslo	
Příloha	Stávající stav		Souprava	Číslo přílohy C201.2