


# SANACE


## PODÉLNÝ ŘEZ 1:100

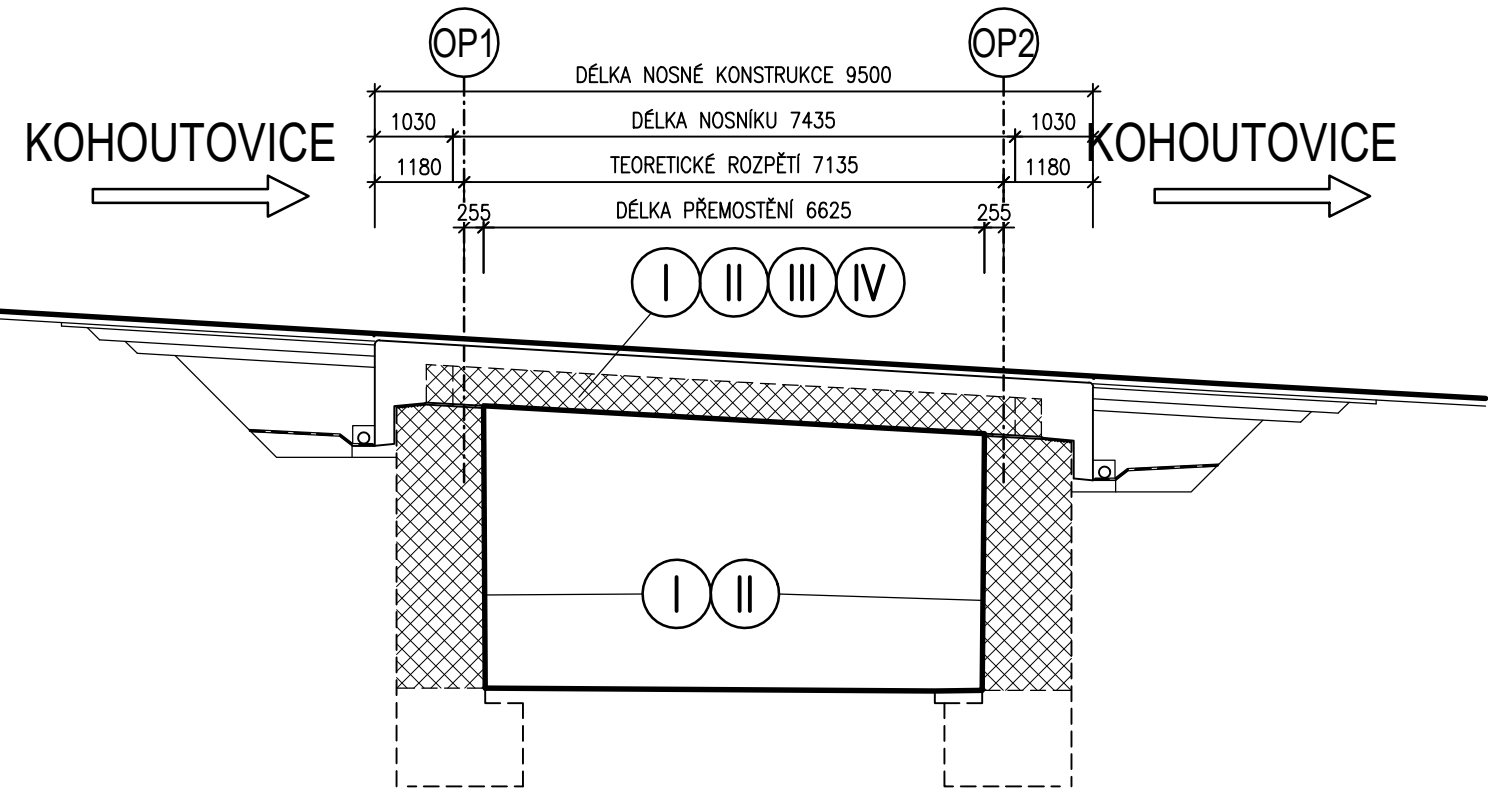

## POPIS SANACÍ:


- I SANACE KONSTRUKCE
- II FINÁLNÍ STĚRKA A NÁTĚROVÝ SYSTÉM
- III DOINJEKTOVÁNÍ KABEL. KANÁLKŮ
- IV SILOVÁ INJEKTAŽ TRHLIN

## PŘÍČNÝ ŘEZ 1:50

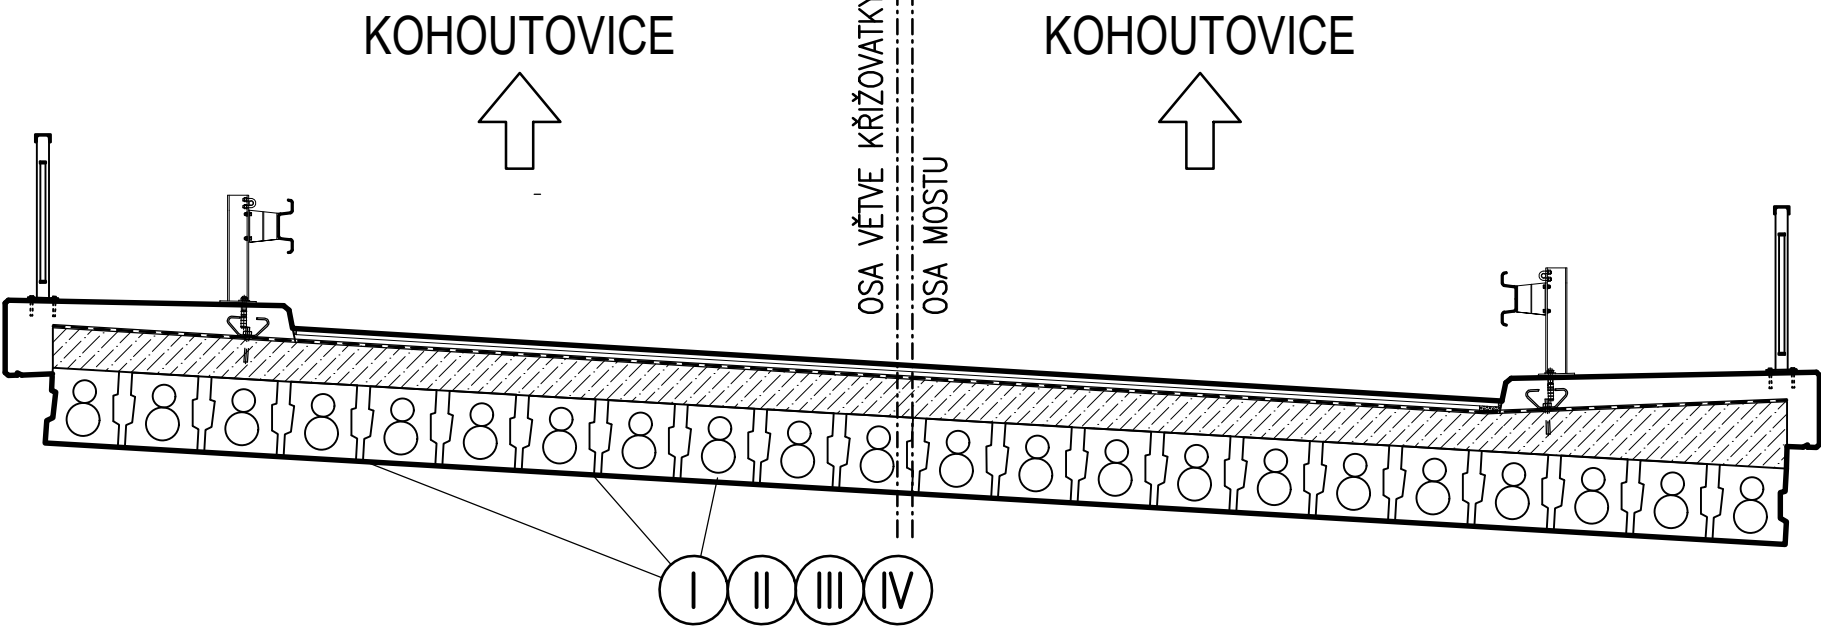

INVESTOR

Správa a údržba silnic Jihomoravského kraje  
příspěvková organizace kraje  
Žerotínovo náměstí 449/3, Veveří  
602 00 Brno



# D

## SO 201

VEDOUČÍ PROJEKTANT			Ing. Martin ŘEHULKA		
ODPOVĚDNÝ PROJEKTANT			Ing. Dagmar KLAJMONOVÁ		
ZODPOVĚDNÝ PROJEKTANT			Ing. Rostislav OTEVŘEL		
VYPRACOVAL			Ing. Rostislav OTEVŘEL		
KONTROLOVAL			Ing. Jiří ŠRUBAŘ		
KRAJ	JIHOMORAVSKÝ	OBJEDNATEL DOKUMENTACE	SÚS Jihomoravského kraje, p.o.k.		
AKCE			III/384 4 Stará dálnice, větev křižovatky s III/384 2 SO 201 Most 3844-1		
PŘÍLOHA			SANACE		
			ČÍS. VÝKRESU 7		