OBJEKTOVÁ SKLADBA		VLASTNÍK / SPRÁVCE
SO 101	Sil. III/3844 Stará dálnice, větev křižovatky	Jihomoravský kraj/SÚS JMK
SO 123	DIO – Dopravně inženýrské opatření	SÚS JMK/zhotovitel stavby
SO 201	Most ev. č. 3844-1	Jihomoravský kraj/SÚS JMK

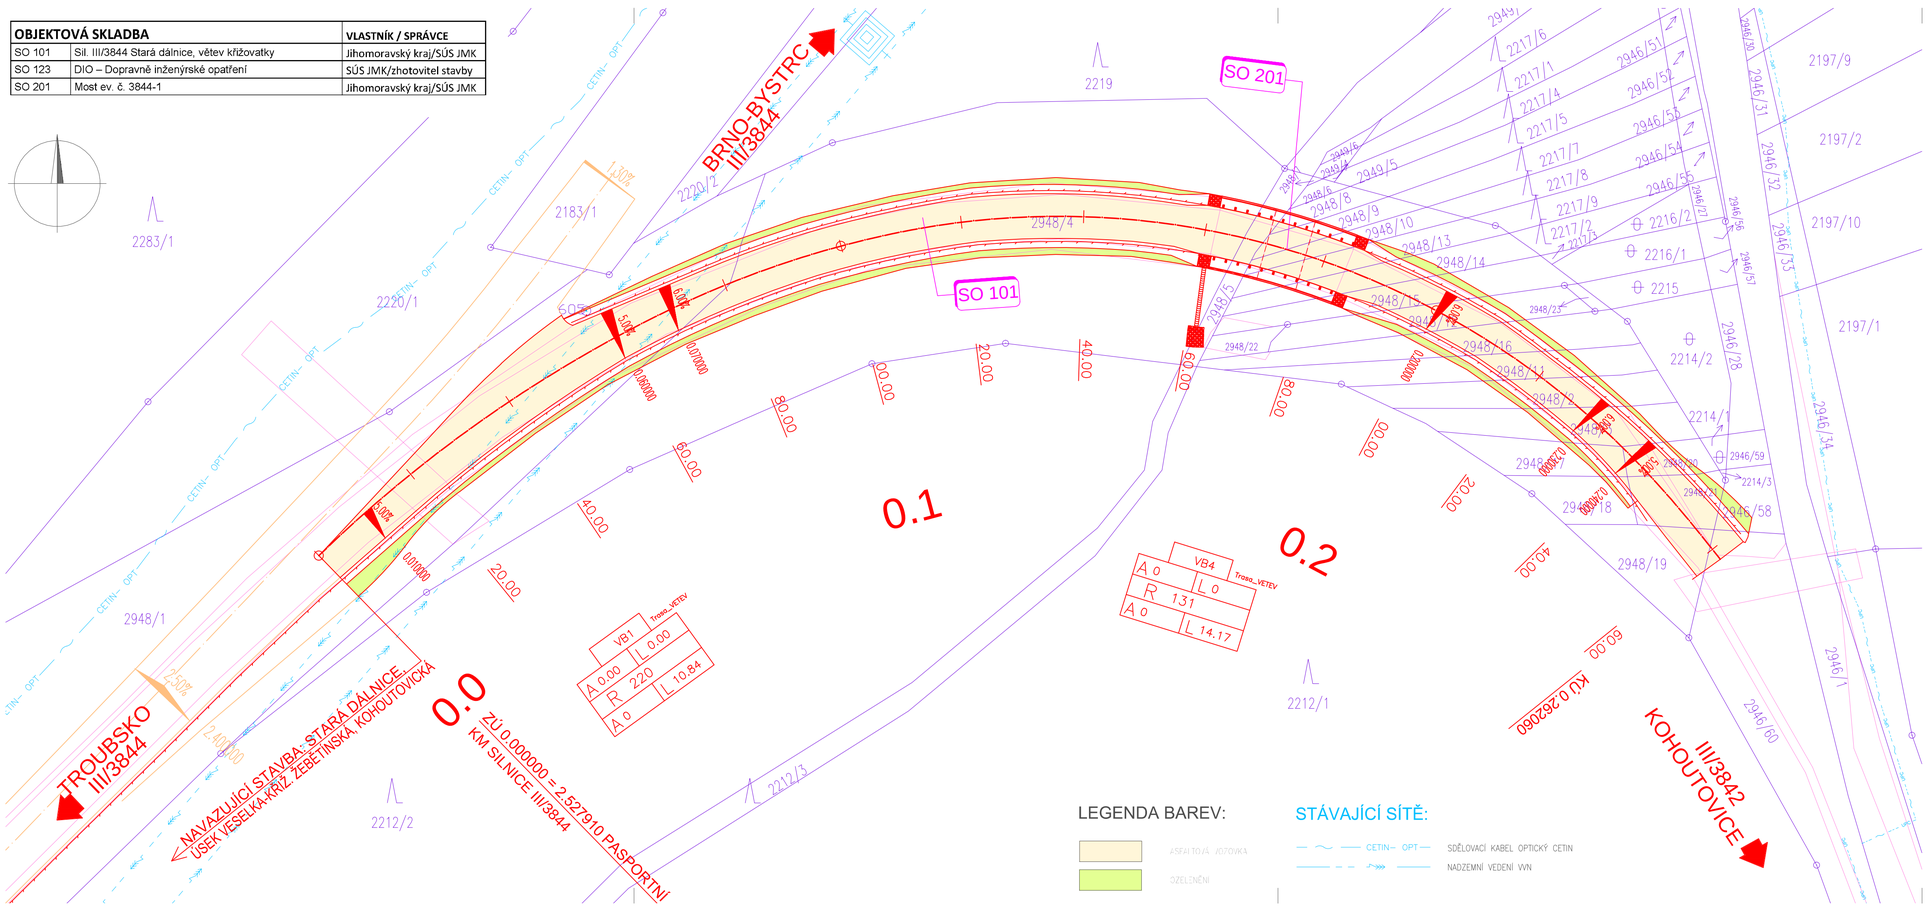

INVESTOR

Správa a údržba silnic Jihomoravského kraje
příspěvková organizace kraje
Žerotínovo náměstí 449/3, Veveří
602 00 Brno

C

SOUŘADNICOVÝ SYSTÉM: S-JTSK
VÝŠKOVÝ SYSTÉM: Bpv

VEDOUCÍ PROJEKTANT	Ing. Martin ŘEHULKA	
ODPOVĚDNÝ PROJEKTANT	Ing. Dagmar KLAJMONOVÁ	
ZODPOVĚDNÝ PROJEKTANT	Ing. Miroslava STAŠOVÁ	
VYPRACOVAL	Ing. Miroslava STAŠOVÁ	
KONTROLOVAL	Ing. Jiří ŠRUBAŘ	

PRIS
Projekční kancelář PRIS spol. s r.o.
OSOVÁ 20, 625 00 BRNO
tel. / fax 547 212 053, e-mail info@pris.cz

KRAJ JIHOMORAVSKÝ	OBJEDNATEL DOKUMENTACE	SÚS Jihomoravského kraje, p.o.k.	DATUM 09/2019
AKCE	III/384 4 Stará dálnice, větev křižovatky s III/384 2		FORMÁT 4 A4
	SITUAČNÍ VÝKRESY		MĚŘÍTKO 1:500
			STUPEŇ DSP/PDPS
			ČÍS. ZAKÁZKY 19038
			ARCHIVNÍ ČÍS.
OBJEKT	KATASTRÁLNÍ SITUAČNÍ VÝKRES		ČÍS. SOUPRAVY / ČÍS. VÝKRESU 3