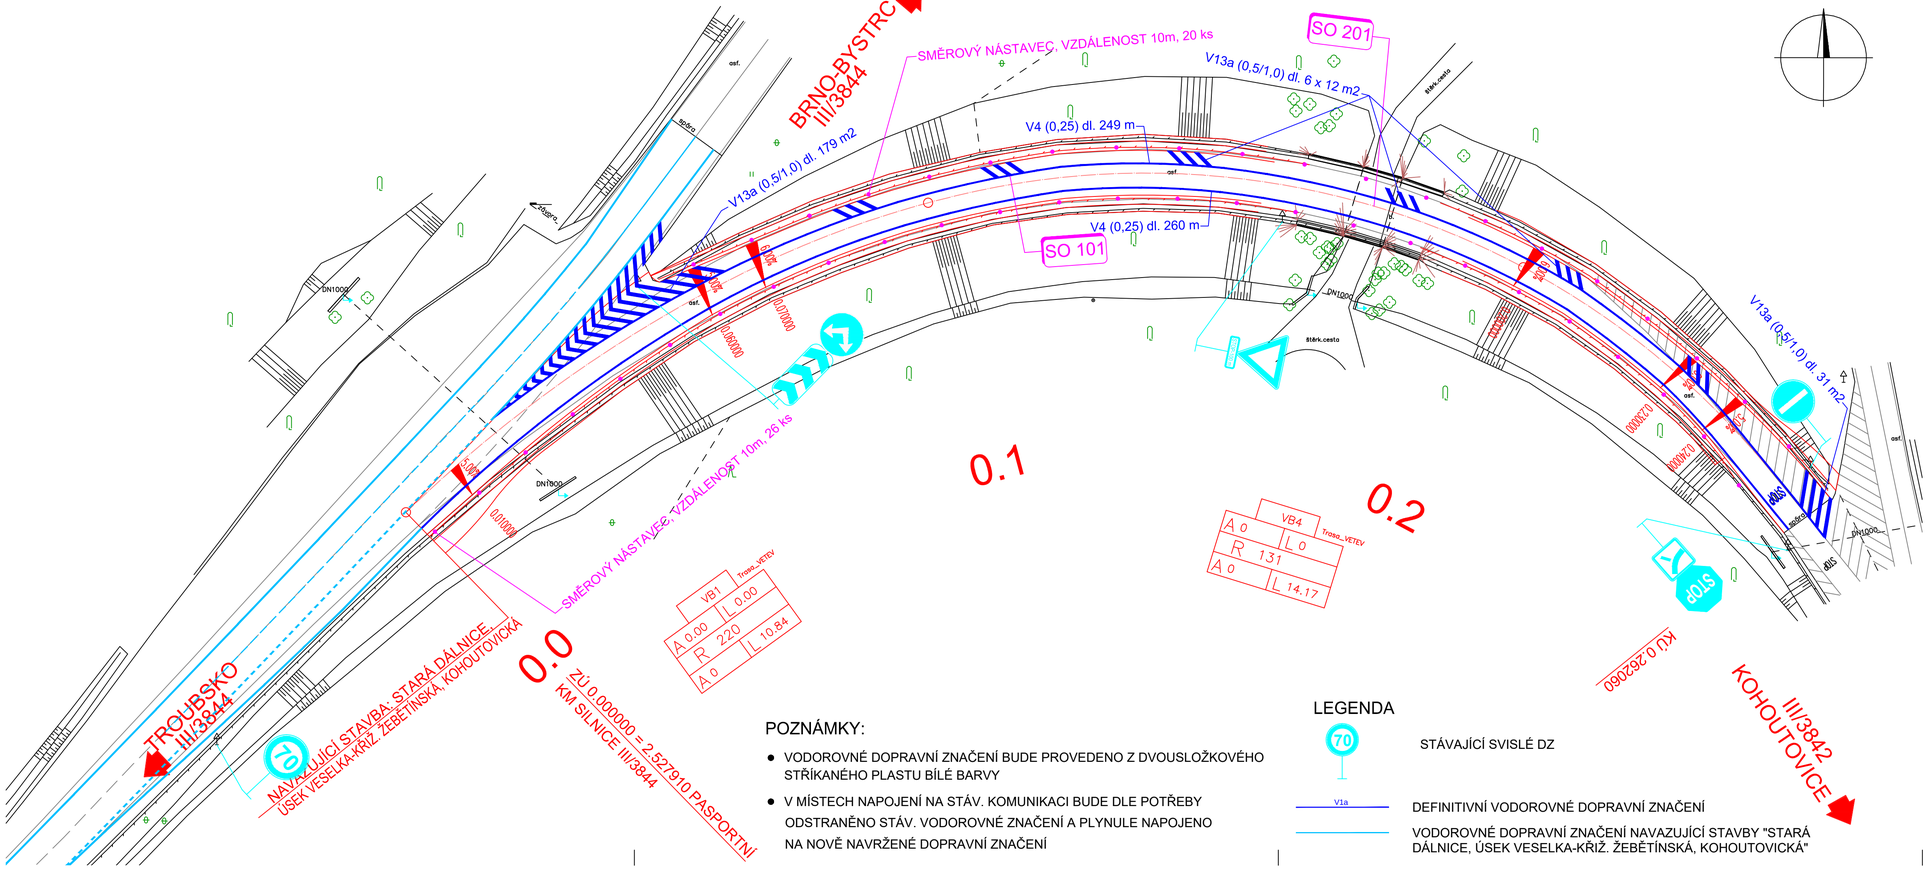

POZNÁMKY:

- VODOROVNÉ DOPRAVNÍ ZNAČENÍ BUDE PROVEDENO Z DVOUSLOŽKOVÉHO STŘÍKANÉHO PLASTU BÍLÉ BARVY
- V MÍSTECH NAPOJENÍ NA STÁV. KOMUNIKACI BUDE DLE POTŘEBY ODSTRANĚNO STÁV. VODOROVNÉ ZNAČENÍ A PLYNULE NAPOJENO NA NOVĚ NAVRŽENÉ DOPRAVNÍ ZNAČENÍ

LEGENDA

70 STÁVAJÍCÍ SVISLÉ DZ

V1a DEFINITIVNÍ VODOROVNÉ DOPRAVNÍ ZNAČENÍ

VODOROVNÉ DOPRAVNÍ ZNAČENÍ NAVAZUJÍCÍ STAVBY "STARÁ DÁLNICE, ÚSEK VESELKA-KŘIŽ. ŽEBÉTÍNSKÁ, KOHOUTOVICKÁ"

INVESTOR

Správa a údržba silnic Jihomoravského kraje
příspěvková organizace kraje
Žerotínovo náměstí 449/3, Veveří
602 00 Brno

SPRÁVA A ÚDRŽBA SILNIC JIHOMORAVSKÉHO KRAJE

D
SO 101

SOUŘADNICOVÝ SYSTÉM: S-JTSK
VÝŠKOVÝ SYSTÉM: Bpv

VEDOUCÍ PROJEKTANT	Ing. Martin ŘEHULKA	
ODPOVĚDNÝ PROJEKTANT	Ing. Dagmar KLAJMONOVÁ	
ZODPOVĚDNÝ PROJEKTANT	Ing. Miroslava STAŠOVÁ	
VYPRACOVAL	Ing. Miroslava STAŠOVÁ	
KONTROLOVAL	Ing. Jiří ŠRUBAŘ	

PRIS
Projekční kancelář PRIS spol. s r.o.
OSOVÁ 20, 625 00 BRNO
tel. / fax 547 212 053, e-mail info@pris.cz

KRAJ	JIHOMORAVSKÝ	OBJEDNATEL DOKUMENTACE	SÚS Jihomoravského kraje, p.o.k.
AKCE	III/384 4 Stará dálnice, větev křižovatky s III/384 2	DATUM	09/2019
		FORMÁT	4 A4
		MĚŘÍTKO	1:500
	SO 101 SIL. III/3844 STARÁ DÁLNICE, VĚTEV KŘIŽOVATKY	STUPEŇ	DSP/PDPS
		ČÍS. ZAKÁZKY	19038
		ARCHIVNÍ ČÍS.	
PŘÍLOHA	DEFINITIVNÍ DOPRAVNÍ ZNAČENÍ	ČÍS. SOUPRAVY	ČÍS. VÝKRESU 6