



SITUACE ŠIRŠÍCH VZTAHŮ

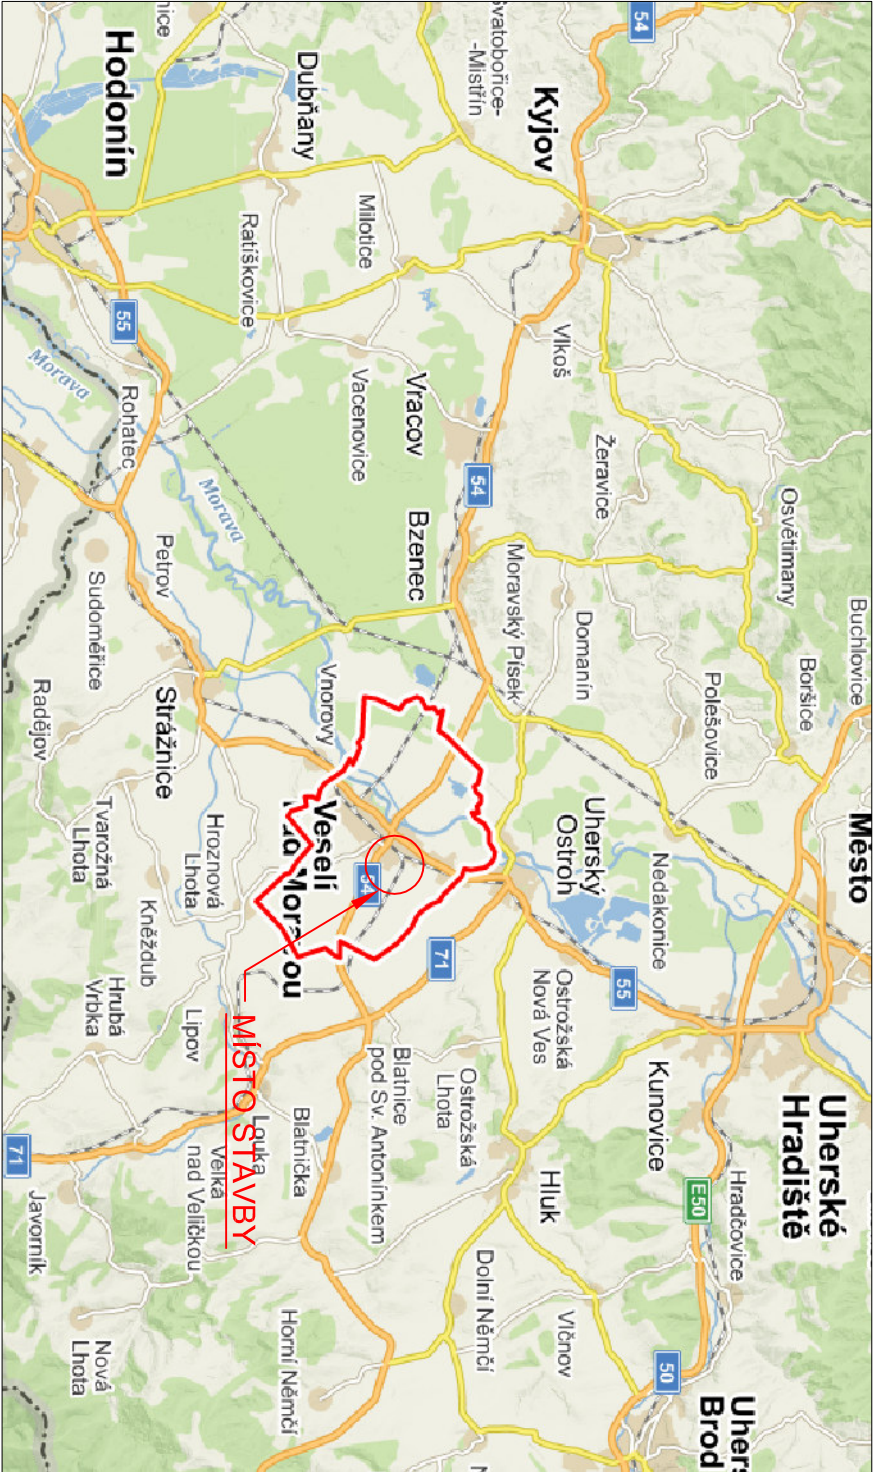


C

SOUŘADNICOVÝ SYSTÉM: JTSK  
VÝŠKOVÝ SYSTÉM: B.p.v.

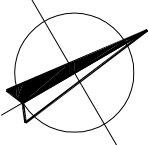

ZODP.PROJEKTANT:		NAVRHL/VYPRACOVAL:		TECHNICKÁ KONTROLA:	
ING.P.KOMENDOVÁ		ING.P.KOMENDOVÁ		ING.Š.VRBOVÁ	
HLING.PROJEKTU:		KRESLIL/CAD:			
ING.Š.VRBOVÁ		ING.P.KOMENDOVÁ			
KRÚ:		JIHOMORAVSKÝ	MĚÚ/ObÚ:	VESELÍ NAD MORAVOU	FORMÁT: 2 x A4
OBJEDNATEL:		DŮM DĚTI A MLÁDEŽE VESELÍ NAD MORAVOU		DATUM:	XI/2020
AKCE:		VNÍM - DDM - Zpevněná plocha pro dopravní výkon a volnočasové aktivity		ČÍS.ZAK.:	–
DRÁHA PRO JÍZDU ZRUČNOSTI DOPRAVNÍHO HRÍŠTĚ				STUPEŇ:	DŮR+DSP
				MĚŘÍTKO:	–
PŘÍLOHA		SITUACE ŠIRŠÍCH VZTAHŮ		PŘÍLOHA Č.:	01



Info@ds-projekt.cz  
www.ds-projekt.cz  
IC: 067 84 828  
TEL: 731 582 855