



KOPIE Z ÚZEMNÍHO PLÁNU



SOUČASNÝ STAV ZAHRADY 03/2021

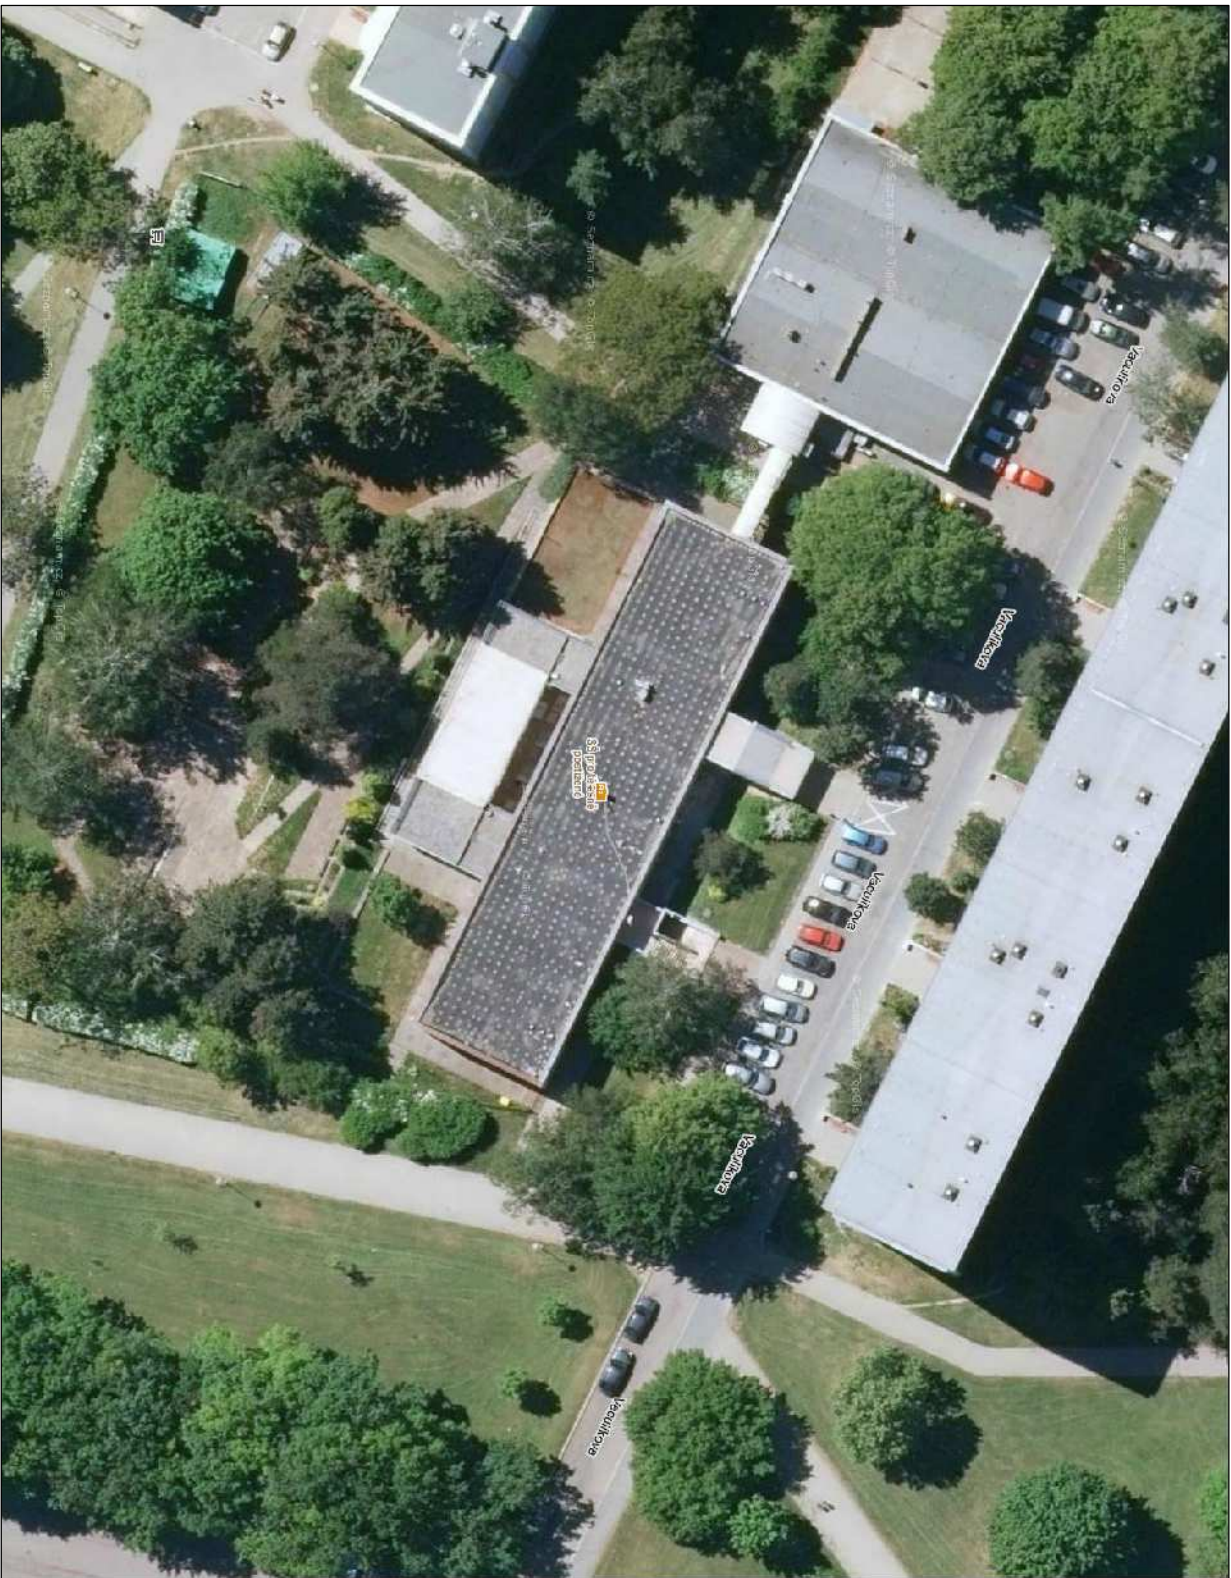

KOPIE Z KATASTRU NEMOVITOSTÍ

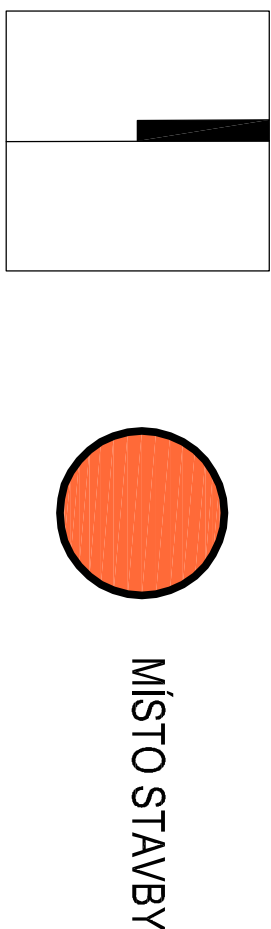

STUPĚŇ: DOKUMENTACE PRO PROVÁDĚNÍ STAVBY		PROJEKTANT: ING. MIROSLAV ROZEHNAL	
ODNĚL: C - SITUACE STAVBY		PRAVIDLA PRÁVY 1	
NAZEV STAVBY: STAVEBNÍ ÚPRAVY ŠKOLNÍHO HŘIŠTĚ		602 00 Brno	
MÍSTO STAVBY: ul. Vaculíkova 259/14, Brno - Lesná 638 00, parc. č. 253		IČ 70888337	
VLASTNÍK OBJEKTU: Jihomoravský kraj, Žerotínovo náměstí 449/3		AUTORIZACE:	
UŽIVATEL OBJEKTU: Střední škola Gemini Brno, příspěvková organizace		602 00 Brno	
NAZEV VÝKRESU: SITUAČNÍ VÝKRES ŠIRŠÍCH VZTAHŮ		IČ 48515027	
MĚŘÍTKO: ---		ČÍS. ZKAZKY: 26-03/2021	
ČÍSLO VÝKRESU: C.1		DATUM: 08/2021	