

Podrobný podélný profil: ÚSEK 1 M 1:250/100
Rozsah: km 0,00000 - km 0,00910

KRAJ:	JIHOMORAVSKÝ
KATASTRÁLNÍ ÚZEMÍ:	LETOVICE
PARCELY:	353/1
DRUH POZEMKŮ:	OSTATNÍ PLOCHA

SKLONOVÉ POMĚRY:

SROVNÁVACÍ ROVINA:

ZMĚNA PŘÍČ. SKLONU:

KÓTY NIVELETY:


KÓTY TERÉNU:

STANIČENÍ:

VZDÁLENOST PŘ. ŘEZŮ:

STANIČENÍ PŘ. ŘEZŮ:

SMĚROVÉ POMĚRY:

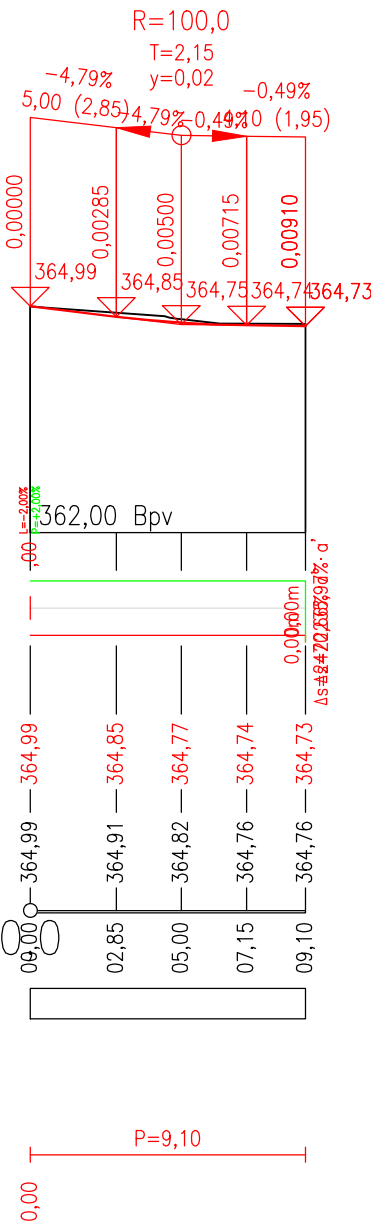

Podrobný podélný profil: ÚSEK 2 M 1:250/100
Rozsah: km 0,00000 - km 0,02123

KRAJ:	JIHOMORAVSKÝ
KATASTRÁLNÍ ÚZEMÍ:	LETOVICE
PARCELY:	353/1
DRUH POZEMKŮ:	OSTATNÍ PLOCHA

SKLONOVÉ POMĚRY:

SROVNÁVACÍ ROVINA:

ZMĚNA PŘÍČ. SKLONU:

KÓTY NIVELETY:


KÓTY TERÉNU:

STANIČENÍ:

VZDÁLENOST PŘ. ŘEZŮ:

STANIČENÍ PŘ. ŘEZŮ:

SMĚROVÉ POMĚRY:

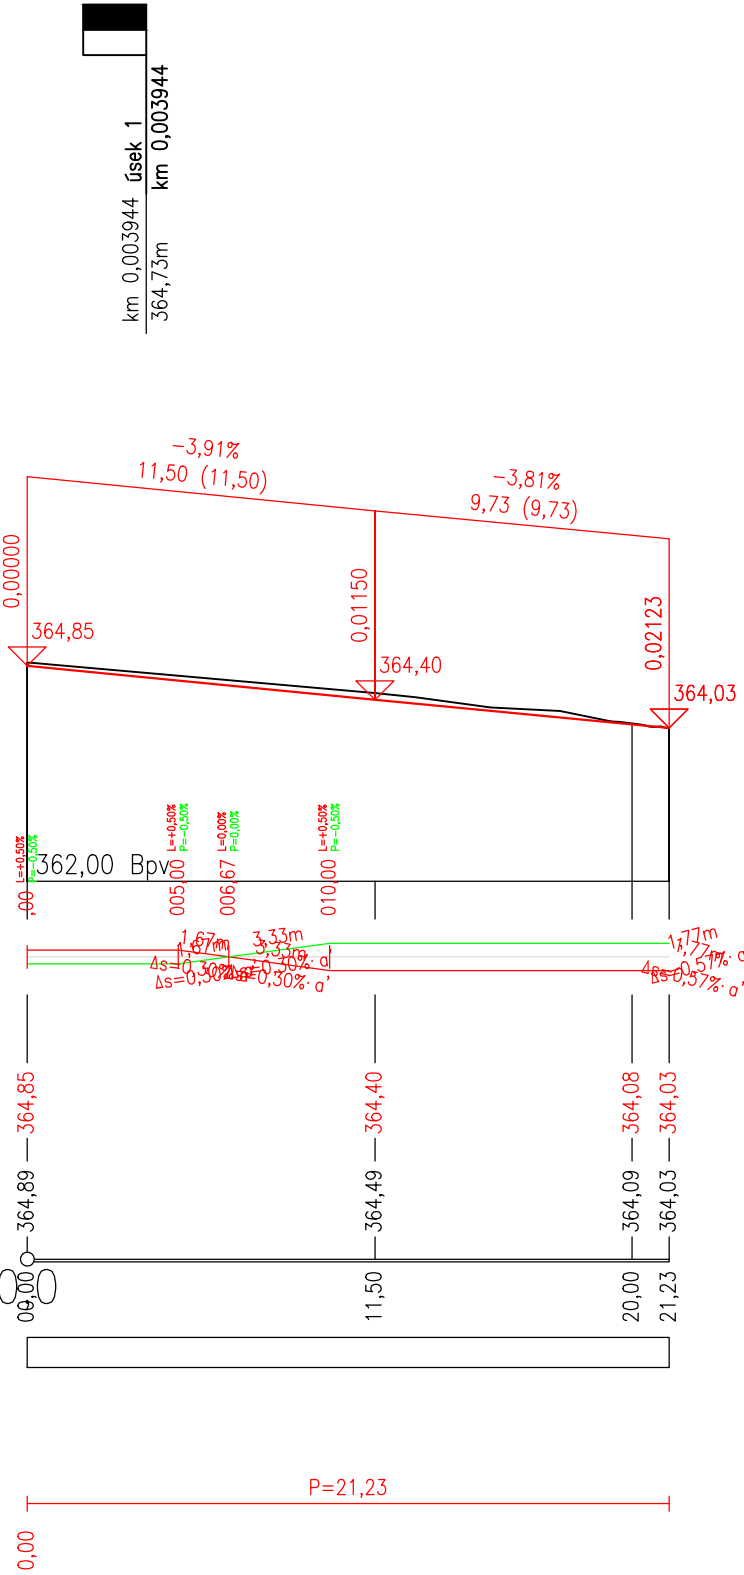

SOUŘADNICOVÝ SYSTÉM S-JTSK
VÝŠKOVÝ SYSTÉM BpV

PDPS

<div><div>JN</div><div>Josef Novák projekce dopravních staveb J. Haška 6, Letovice 679 61, tel.: 776 754 849 email : novkjosef30@gmail.com</div></div>		AUTORIZOVÁNO	ČÍSLO PARÉ
IČO:03123154			
ODPOVĚDNÝ PROJEKTANT	VYPRACOVAL		
JOSEF NOVÁK	JOSEF NOVÁK		
INVESTOR: Nemocnice Letovice, Pod Klášterem 17, 679 61 Letovice			
<div>Rekonstrukce nádvoří Nemocnice Letovice k.ú. Letovice</div>		STUPEŇ PD	PDPS
		ZAKÁZKA	03JNDS/18
		FORMÁT	3 A4
		DATUM	04/2020
NÁZEV VÝKRESU	MĚŘÍTKO	ČÍSLO PŘÍLOHY	
PODÉLNÝ PROFIL	1:250	5	