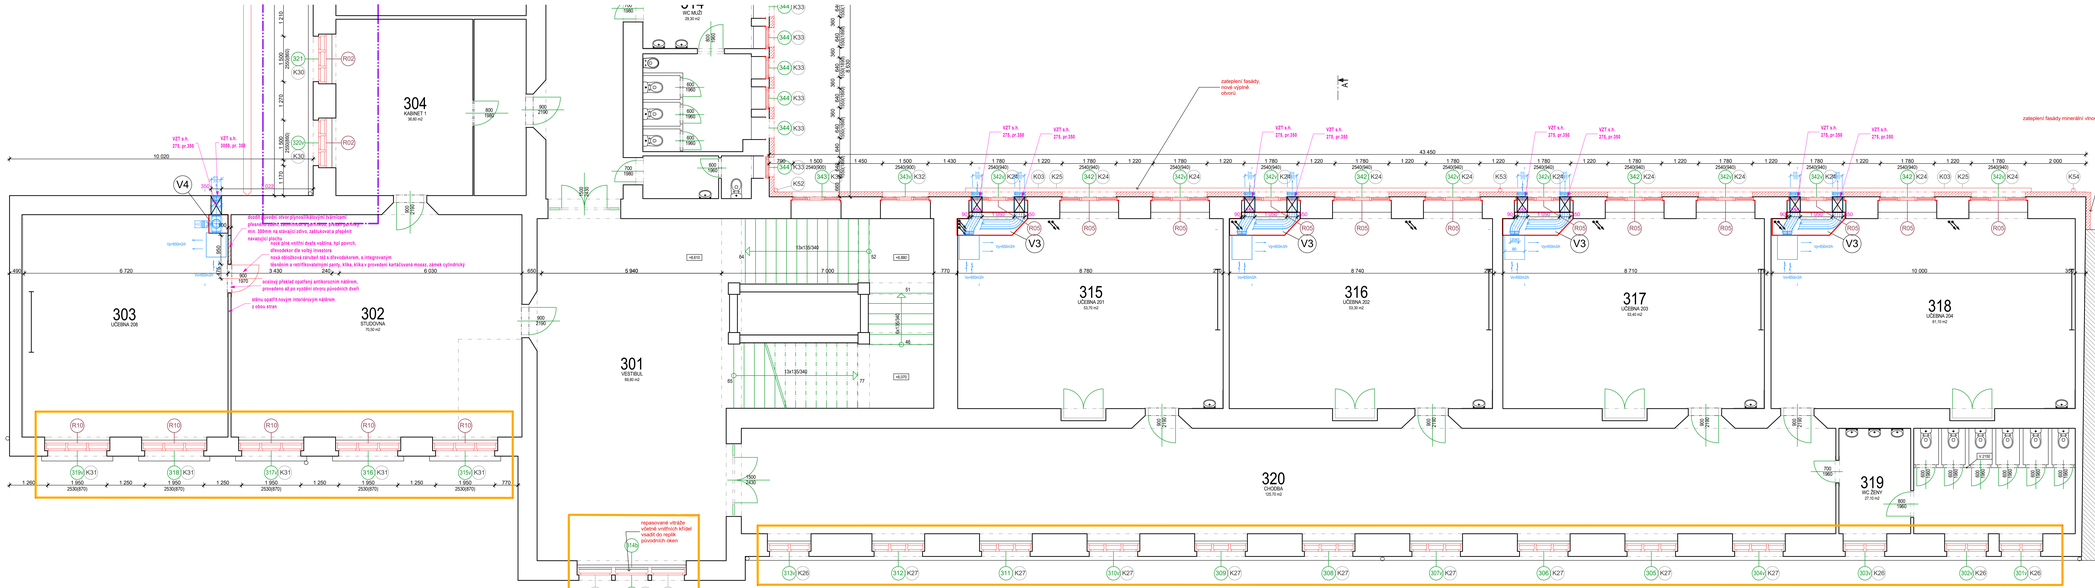

OZNAČOVÁNÍ PROSTUPŮ A DRÁŽEK :

VZDUCHOTECHNIKA VZT

POZNÁMKY K PROSTUPŮM :

Otevřené otvory v příčkách v dokončeném stavu a montážních otvorech bez vykazujeme (např. elektroinstalace, napojení kondenzátu na kanalizaci ap. ..).
Otvory a drážky v příčkách a nenosných stěnách nevykazujeme, pokud nemají vliv na nosnost konstrukce.
Sudek výšky jsou vztaženy k čisté podlaze daného podlaží.
Definitivní koordinace prostupů bude provedena s konkrétními dodavateli před zahájením prací.
Před zahájením montáže budou provedeny zkoušky.
Pro vzájemné propojení budou provedeny přípojky ethernetové sítě a kolární z nich budou osazeny do připojných krabic dle polohy výkresy.
Před zahájením bouracích prací budou definitivní trasy na místě odsouhlaseny zástupcem generálního projektanta.
Vyznačení prostupů řešeno ve stabilní části projektové dokumentace.

LEGENDA K REALIZACI VZT:

- PODHLED Z SDK TL. 12,5MM
  - ocitový podhled, ve sklopné provedení vodítkovém, nasazení na jiný materiál pomocí těsnící pásky a nosného prvku stropu
- BOK PODHLEDU Z SDK
  - v místě změny výškové úrovně podhledu ve výšce rozdílu nenavazujících ploch
- ČISTÝ PROSTUP STAVEBNÍ KONSTRUKCÍ
  - podstropní přívod, komerční zvedání, šířka x výška, otvor na nenosné zdivo popř.příčce
- 2600 SVĚTLÁ VÝŠKA V MM
  - k prvkům či stropu, mezerní tolik k podlaze v dané místnosti

POZNÁMKY K PODHLEDŮM

Před realizací bude zajištěna koordinace provedení podhledu a kontaktací elektro a ostatních profesí.

LEGENDA MATERIÁLŮ NOVÝCH

- NOVÉ PRVKY
  - nová dřevěná s ocelovým zesílením a ocelovým profilem křídla nebo okna špaletová jako kompletní výrobek, dodávka a montáž, včetně kování, těsnění, parotěsné pásky a spárování s dodávkem nebo okna hliníková plošková - dle pohledy v objektu a tabulek, platí i pro ostatní výrobky PSV
- NOVÉ KONTAKTNÍ ZATEPLENÍ TL. 160MM, TŘ. REAKCE NA OHEŇ B
  - soustrý LOTH ISET (TAJMECHANIC) STL stlumí dachrych systémec, zdivem bude přiražena plná stěrka o tex. 30mm
- BOK PODHLEDU Z SDK TL. 150MM, TŘÍDA REAKCE NA OHEŇ B
  - soustrý s deskami z minerálních vláken s podélnou orientací, zateplení bude přiražena plná stěrka o tex. 30mm
- INJEKTÁŽ POD ÚROVNÍ SOKLU
  - plošná izolační a stavy mas.zp 120mm, pronik 12mm, svislevodjsoty krem na vodní bázi bez rozpouštědel, v 1 PP plocha 20m², v 1.NP plocha 50m², stavy vlastnění zaskpeny a zásmrtkuty
- NOVÝ BETONOVÝ OKAPOVÝ CHODNÍK
  - s příčním spádu min. 3%, skladba S1, betonové dlaždice v prostoru se klínujícího betonového korytu
- ZATEPLENÍ SOUVRSTVÍ PLOCHÝCH STŘECH
  - dle v dpadní mistě vodivé skladby, nenácejí nátěrajíci vlhky nadkružitky v zatepleny
- DEŠŤOVÁ KANALIZACE OD ANGLICKÝCH DVORKŮ
  - potrubí KG DN100 s plastovém obsepu, spád min. 2%, zásyp z vyříděného výkopu hutněn po 200mm

V3 Z3 VÝROBKY PSV
123 KO1 T1001 označení jednotlivých výrobků - výplní otvorů, klempířských prvků, ostatních prvků označených V a K, detailně zpracovány v samostatných tabulkách

ROZSAH 3.ETAPY

Předmětem jsou všechny konstrukce a práce obsažené v této PD, které nejsou označeny jako již realizované v rámci 1. a 2. Etapy

SCHÉMA ŠKOLY

ROZSAH 1.ETAPY již realizováno

VIZE, VIZ TEXTOVÁ ČÁST PD A TABULKY PRVKŮ

ROZSAH 2.ETAPY již realizováno

VIZE, VIZ TEXTOVÁ ČÁST PD A TABULKY PRVKŮ

±0,000 =REL

Poznámka okna:

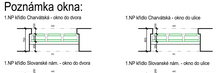

POZNÁMKY

VEŠKERÉ PRÁCE PROVÁDĚT DLE PLATNÝCH ČSN A TECHNOLOGICKÝCH PRAVIDEL ZA DODRŽENÍ PRAVIDEL BEZPEČNOSTI PRÁCE A OCHRANY ZDRAVÍ PŘI PRÁCI
POKUD DOJDE PŘI PROVÁDĚNÍ PRACÍ K NEJASNOSTEM, Č NEPŘEVÁDITELNÝM OKOLNOSTEM, JE NUTNÉ PŘIZVAT PROJEKTANTA, K PODOUZENÍ, RESP. UPŘESNĚNÍ POSTUPU PRACÍ
PŘI PROVÁDĚNÍ PRACÍ JE NUTNÉ DOHLEDNOUT STAVEBNÍ ÚPRAVY PROFESÍ.
POVOZNÍ SKLADBY A ROZMĚRY KONSTRUKCÍ JSOU PŘEVZATY Z PROJEKTOVÉ DOKUMENTACE PROVOZOVATELE A JSOU RÁMCOVÉ OVĚŘENY.

PROJEKT - SERVIS Ing.Štejan STAVEBNÍ PROJEKCE

INVESTOR	Jihomoravský kraj, Žerotínovo nám. 3, Brno	KONTROLOVAL	Ing. Štejan Z.
		SCHVÁLIL/PLÁNOVAL	Ing. Štejan Z.
MÍSTO STAVBY	Slovanské náměstí 7, Brno	OKRES	Brno – Královo Pole
		STAVEBNÍ ÚŘAD	Brno-Královo Pole
STAVBA	**Realizace energeticky úsporných opatření Gymnázium Brno, Slovanské nám. 7, Brno - Etapa č.3**	ČÍSLO ZAKÁZKY	5-RA-1-ETP
		STUPEŇ DOKUMENTACE	DPS
		DATUM / FORMÁT	01 / 2020
		MĚŘÍTKO VÝKRESU	1 : 50
OBJEKT	D1.1. - Architektonicko stavební řešení	ČÍSLO DOKUMENTACE	5-ARS-DPS
PŘÍLOHA	Půdorys 3.NP nový stav Slovanské náměstí	Stavební	18.