




ŘEZ A-A

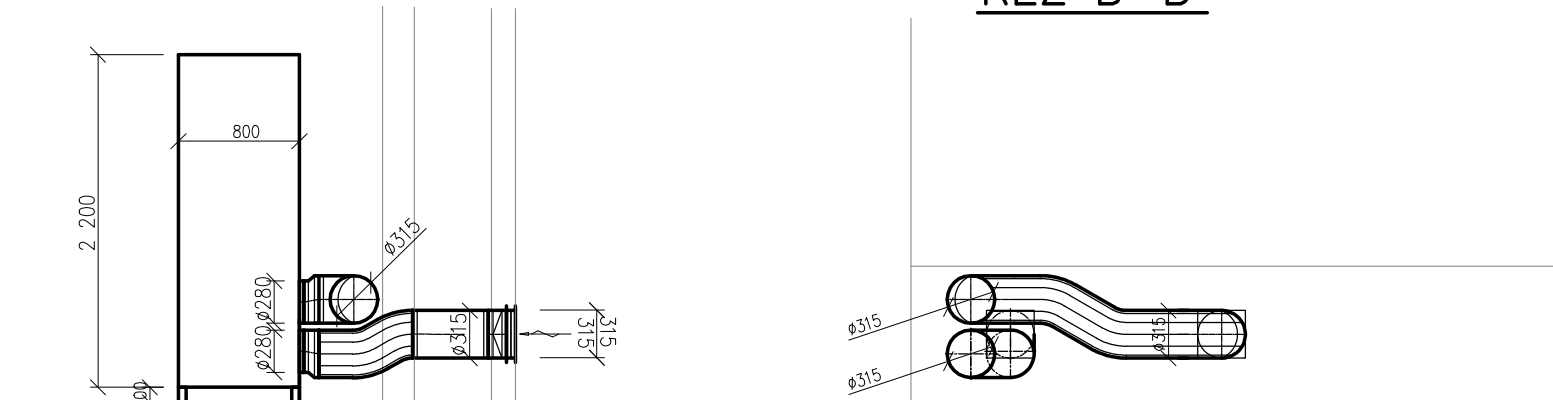


ŘEZ B-B

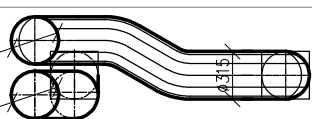


ŘEZ E-E

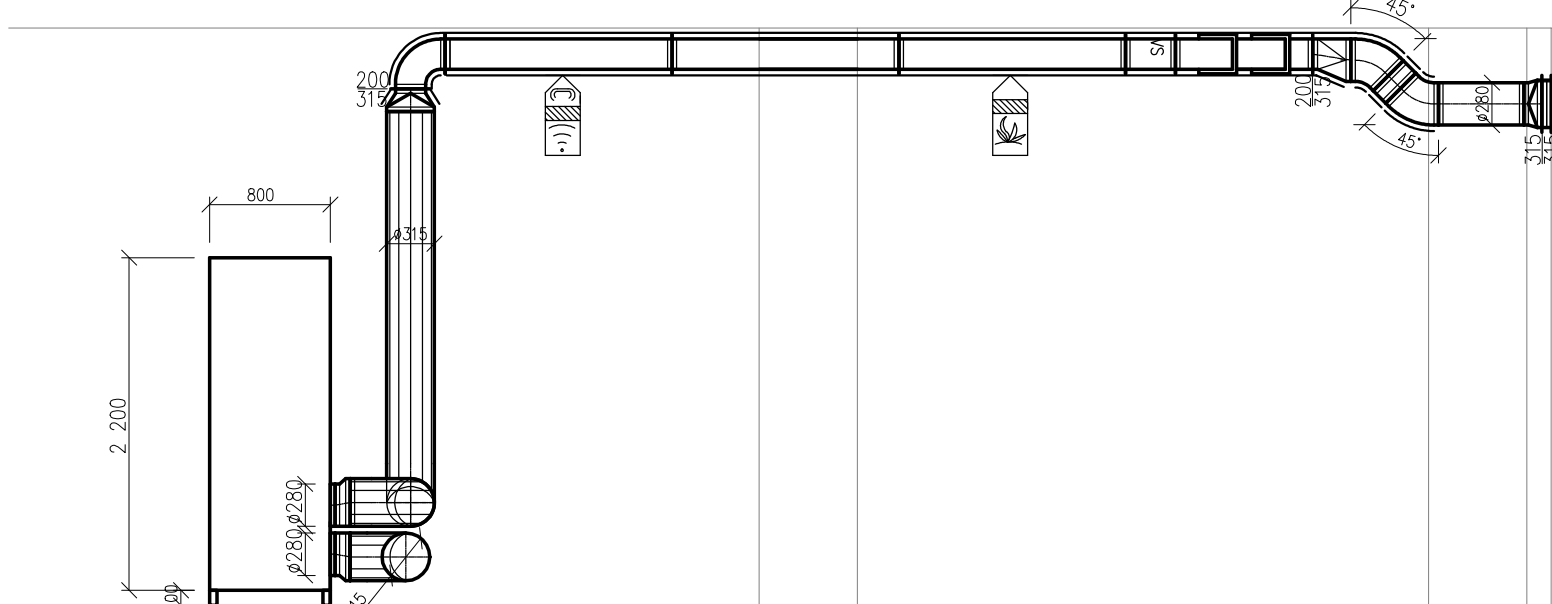


ŘEZ G-G

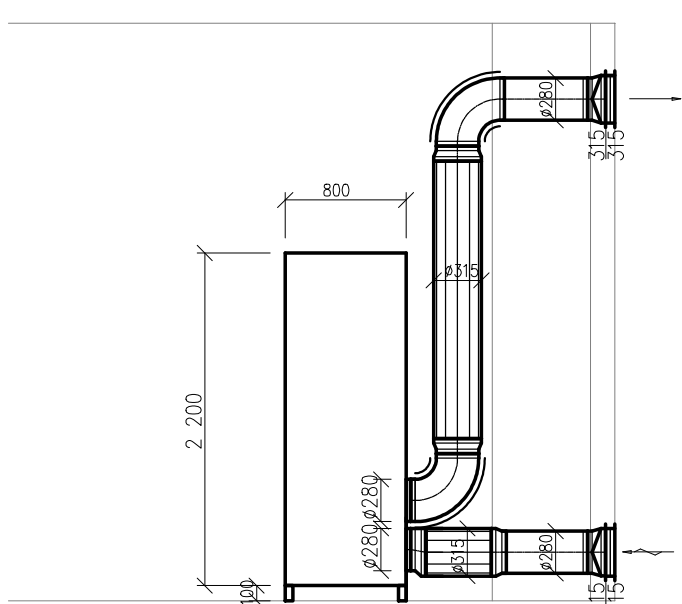


ŘEZ X-X

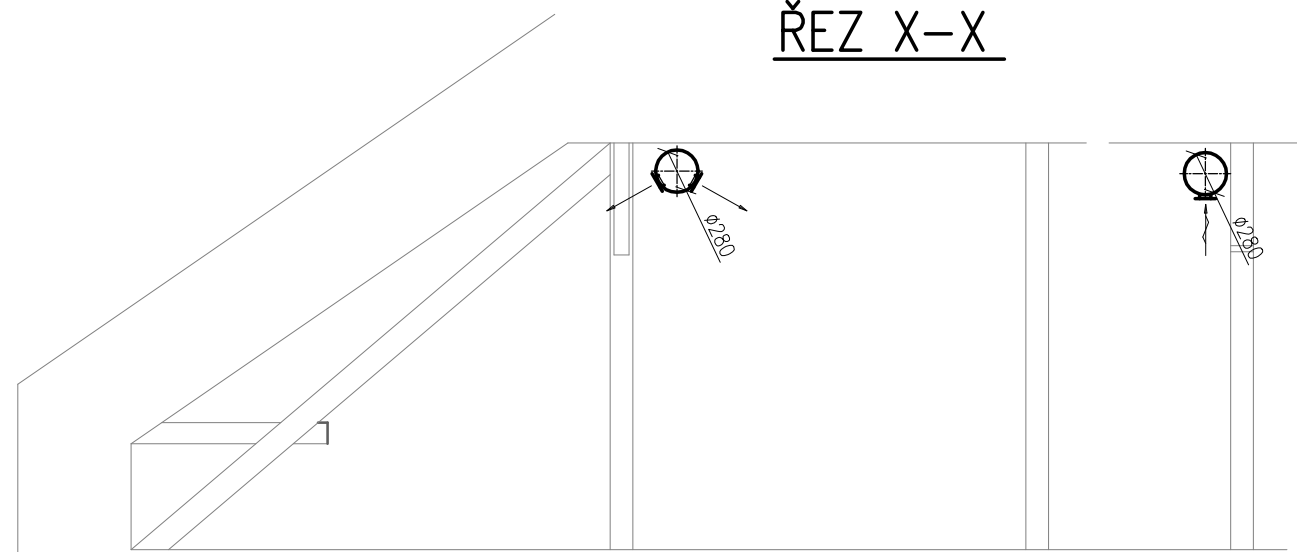


ŘEZ Z-Z

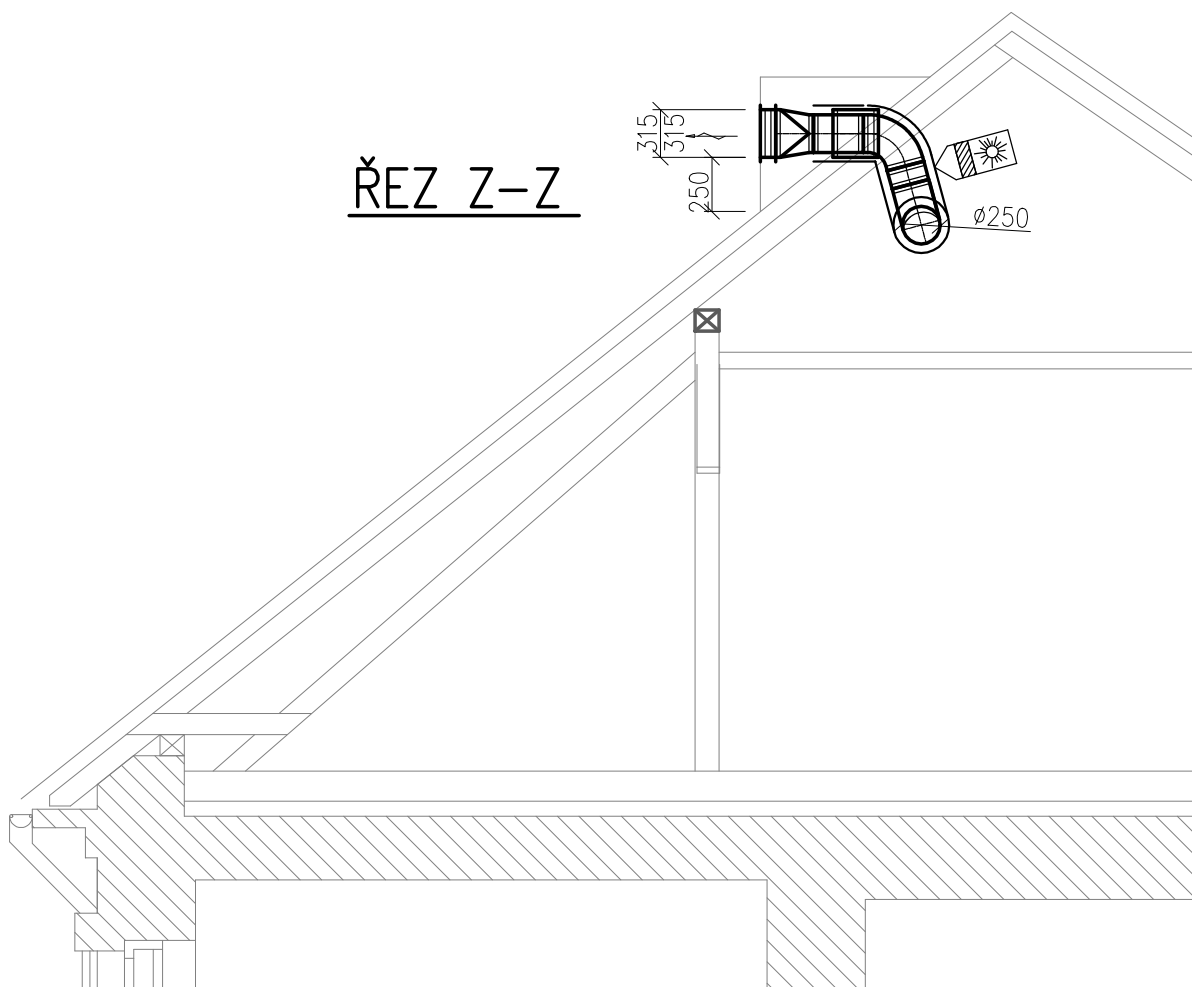


ŘEZ C-C

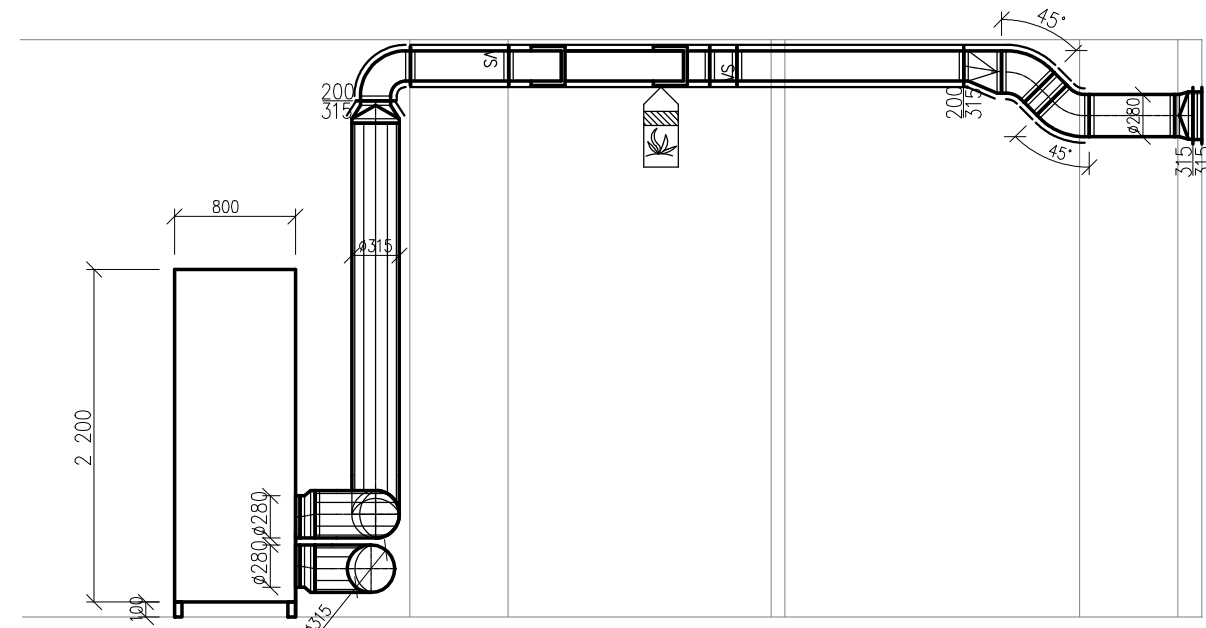


ŘEZ F-F

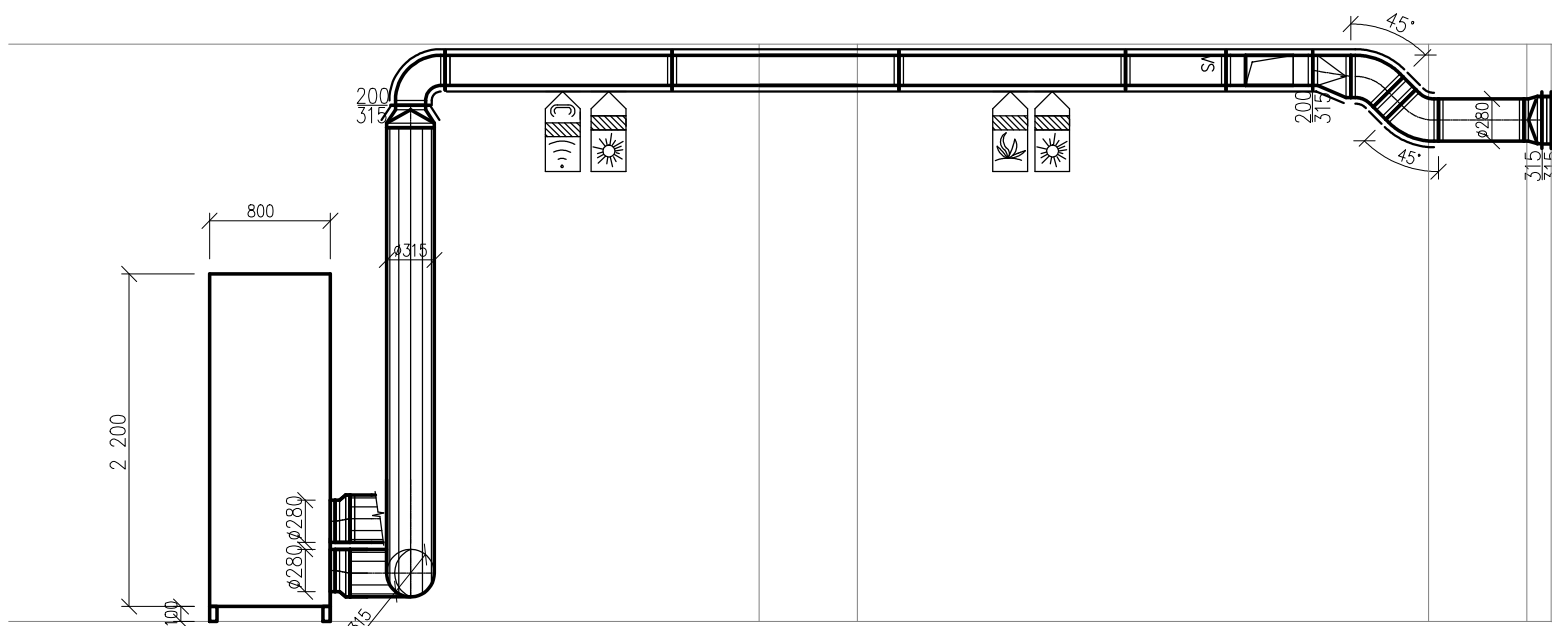


ŘEZ H-H

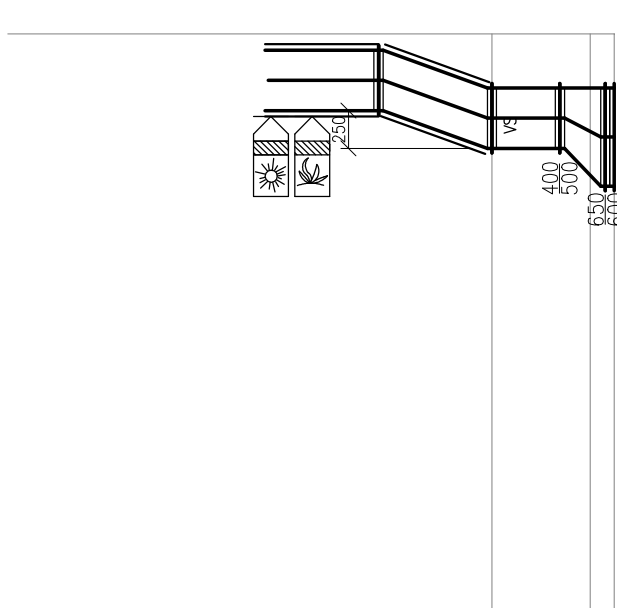


ŘEZ Y-Y

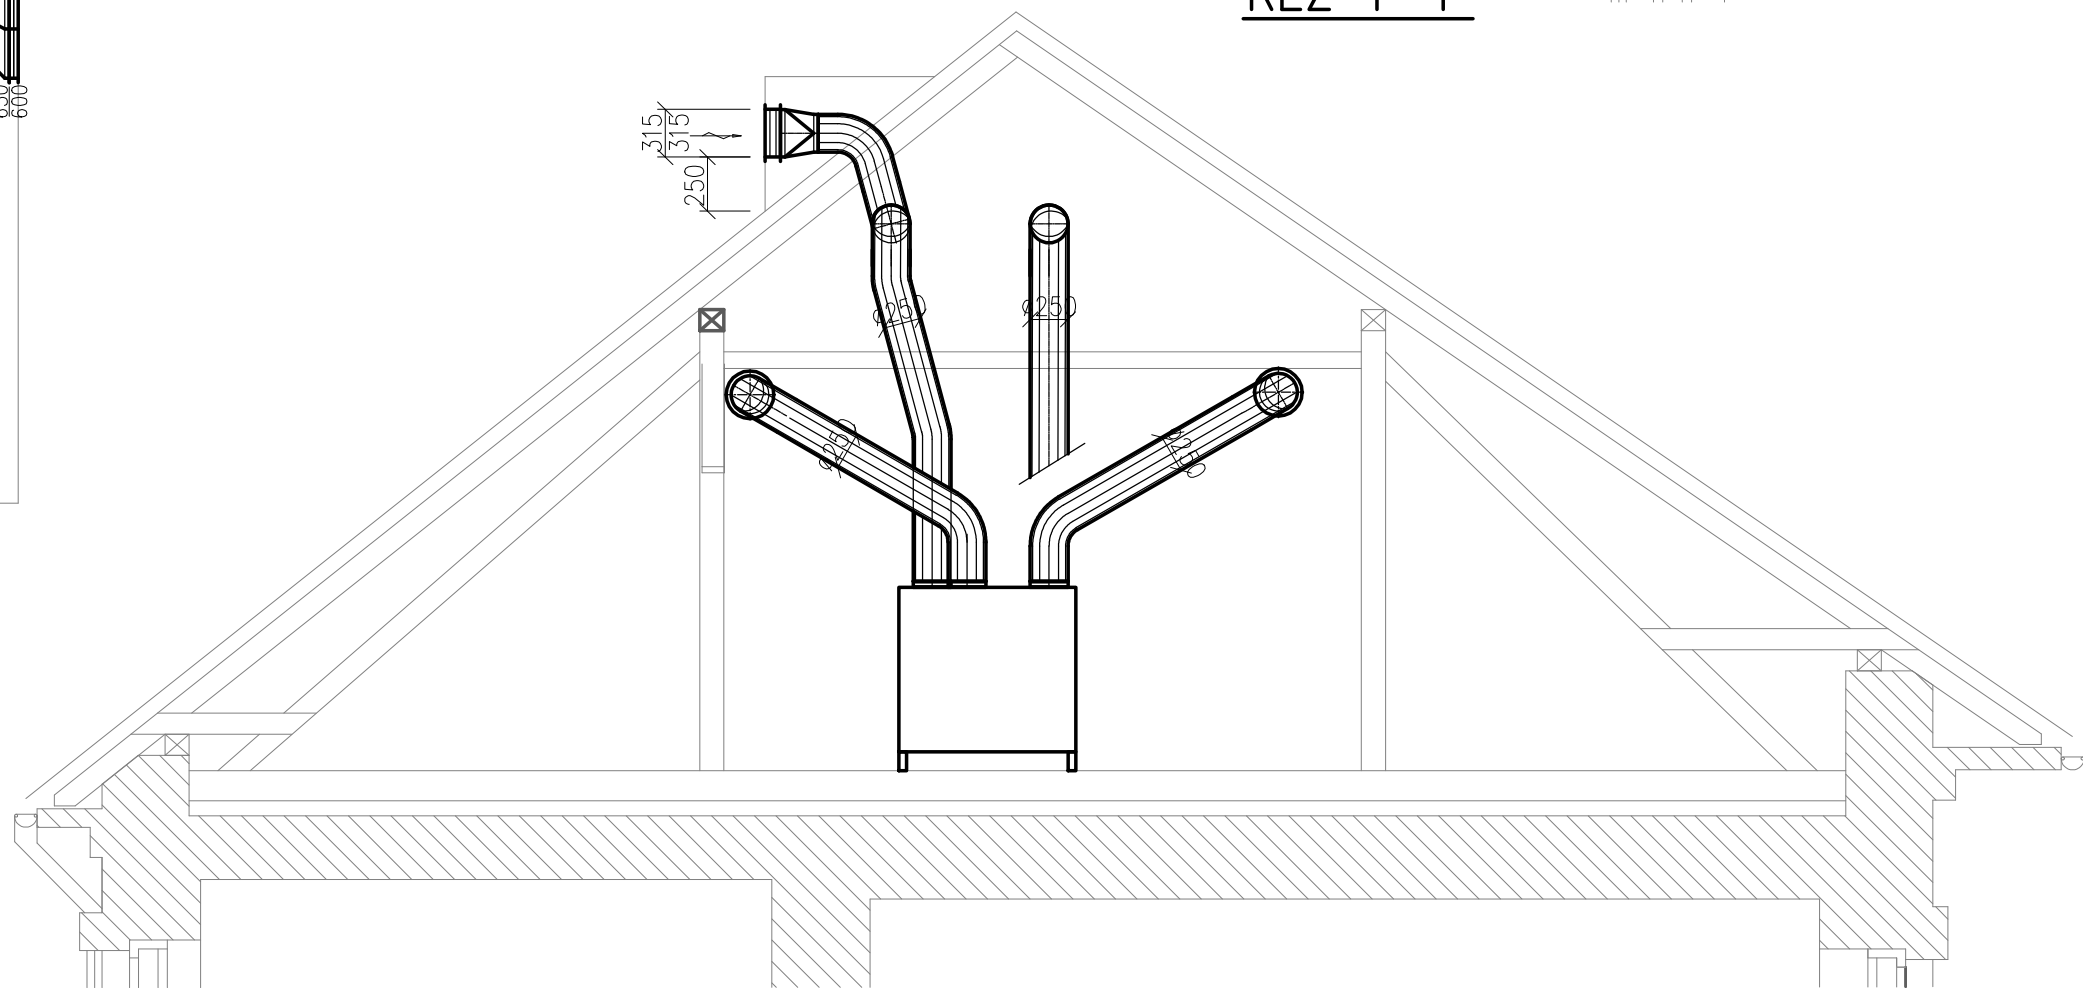


ŘEZ D-D

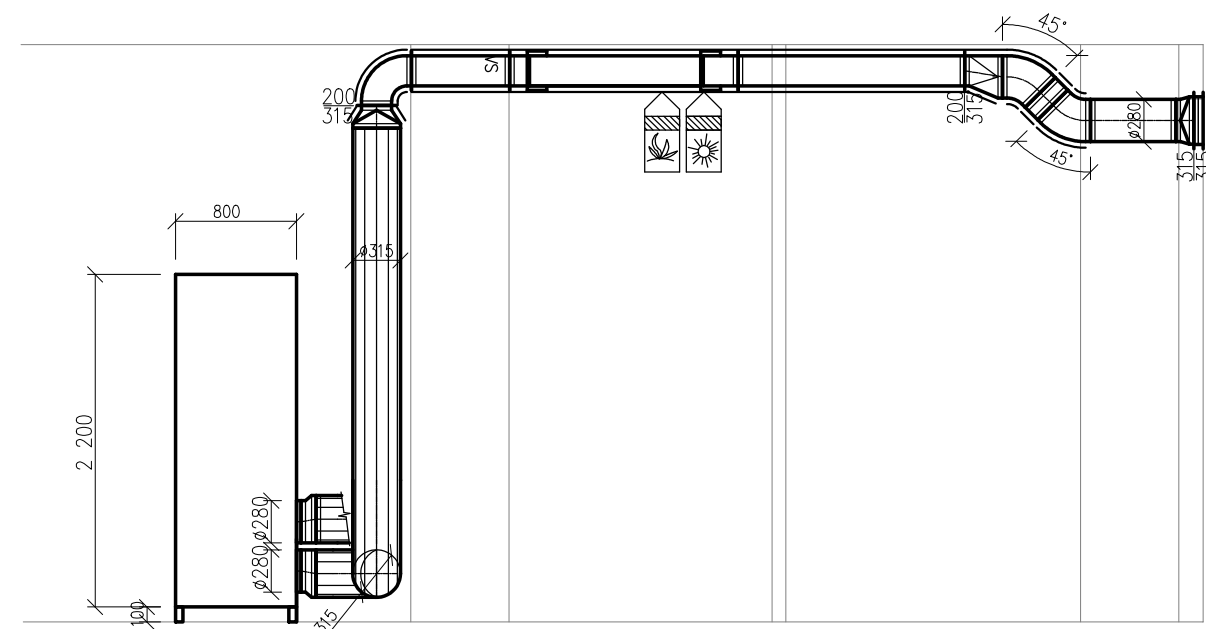


ŘEZ I-I

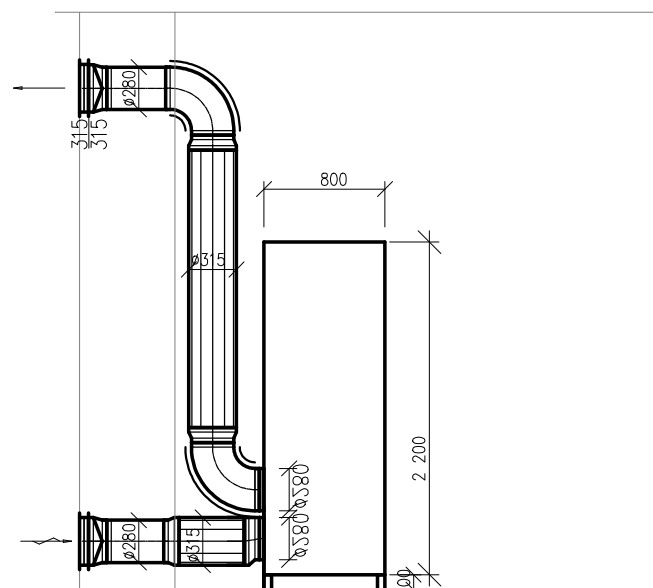


ŘEZ J-J

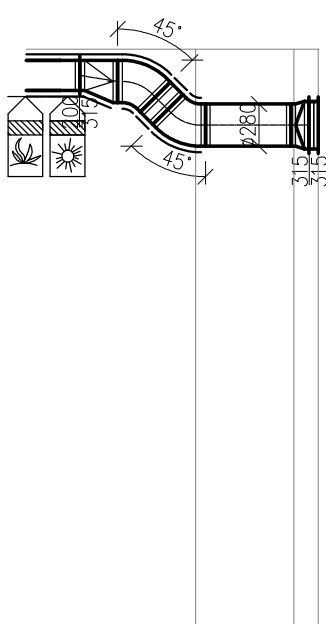


ŘEZ L - L

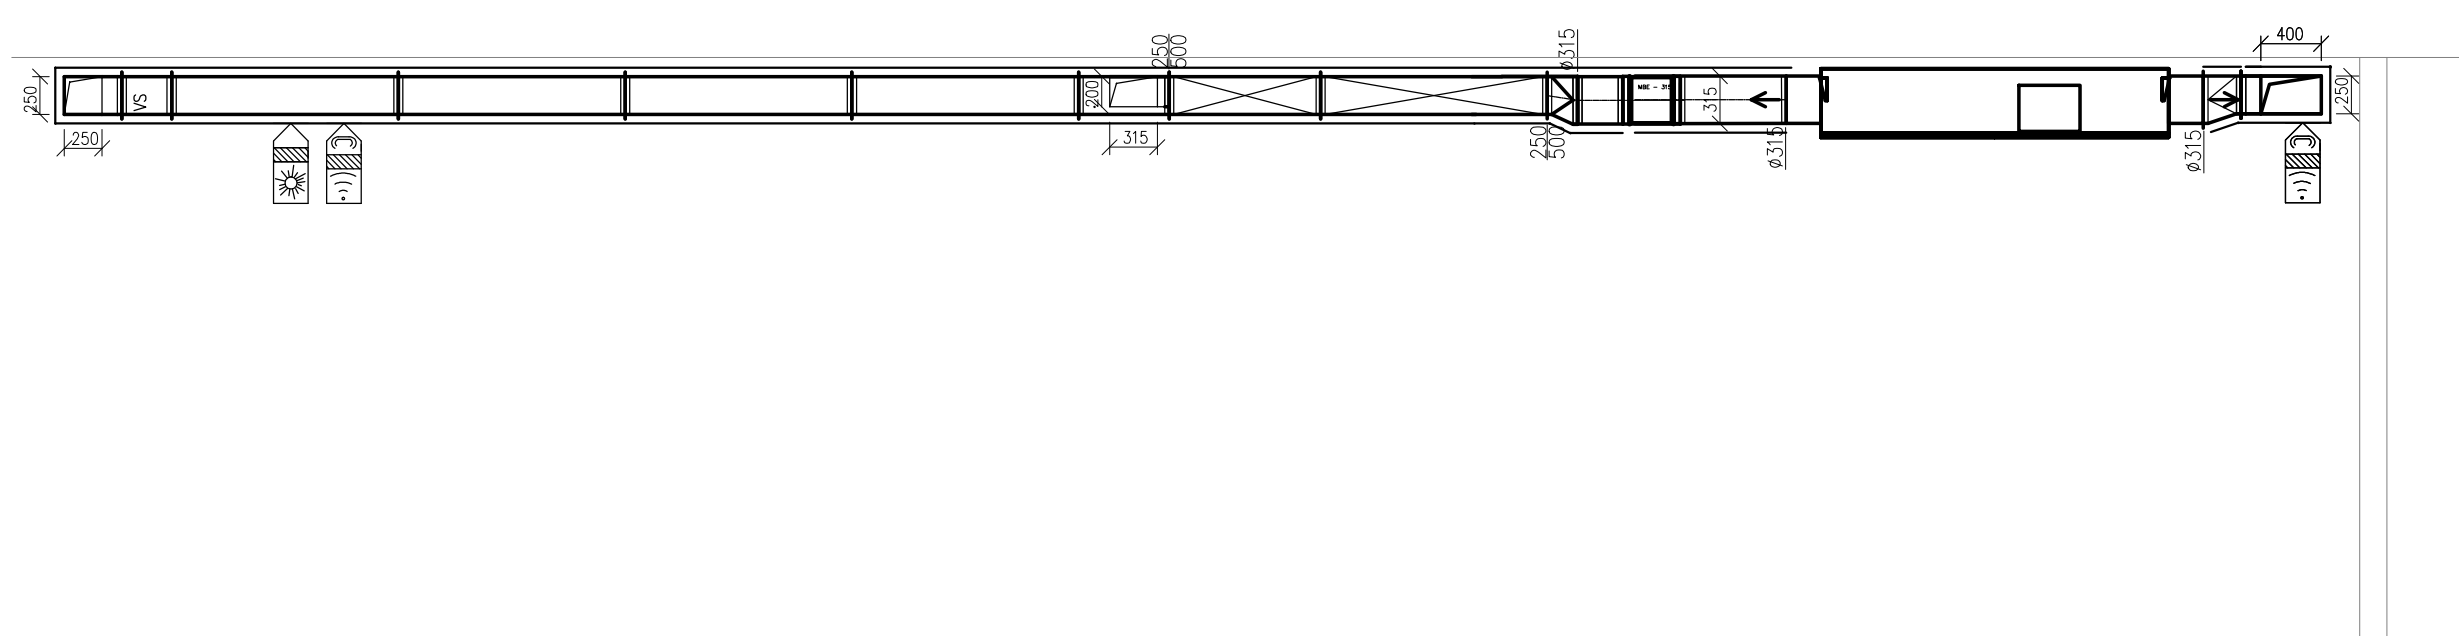


ŘEZ N – N

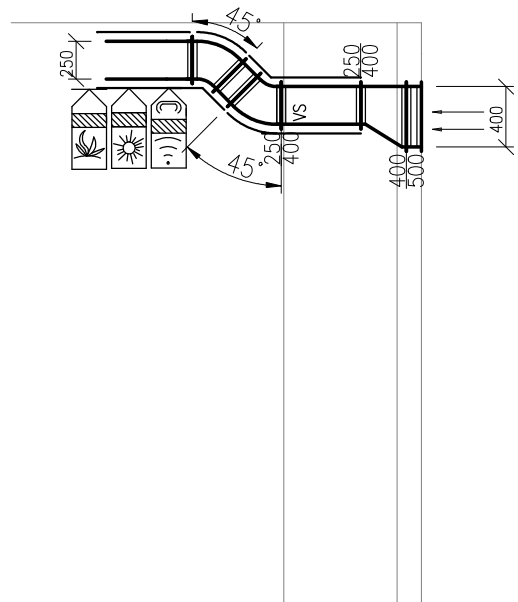


ŘEZ M – M

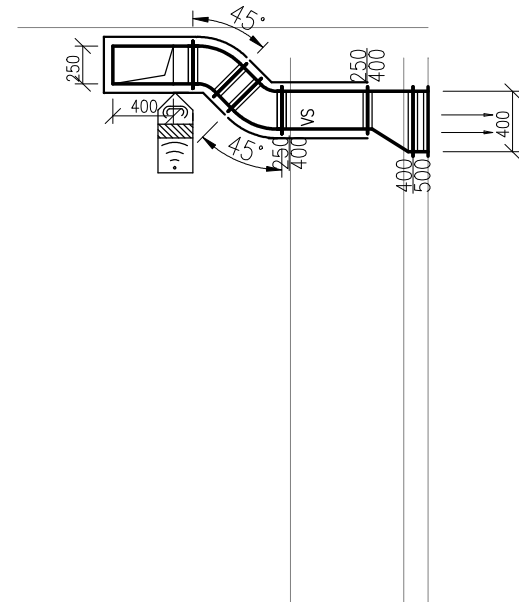

ŘEZ K – K

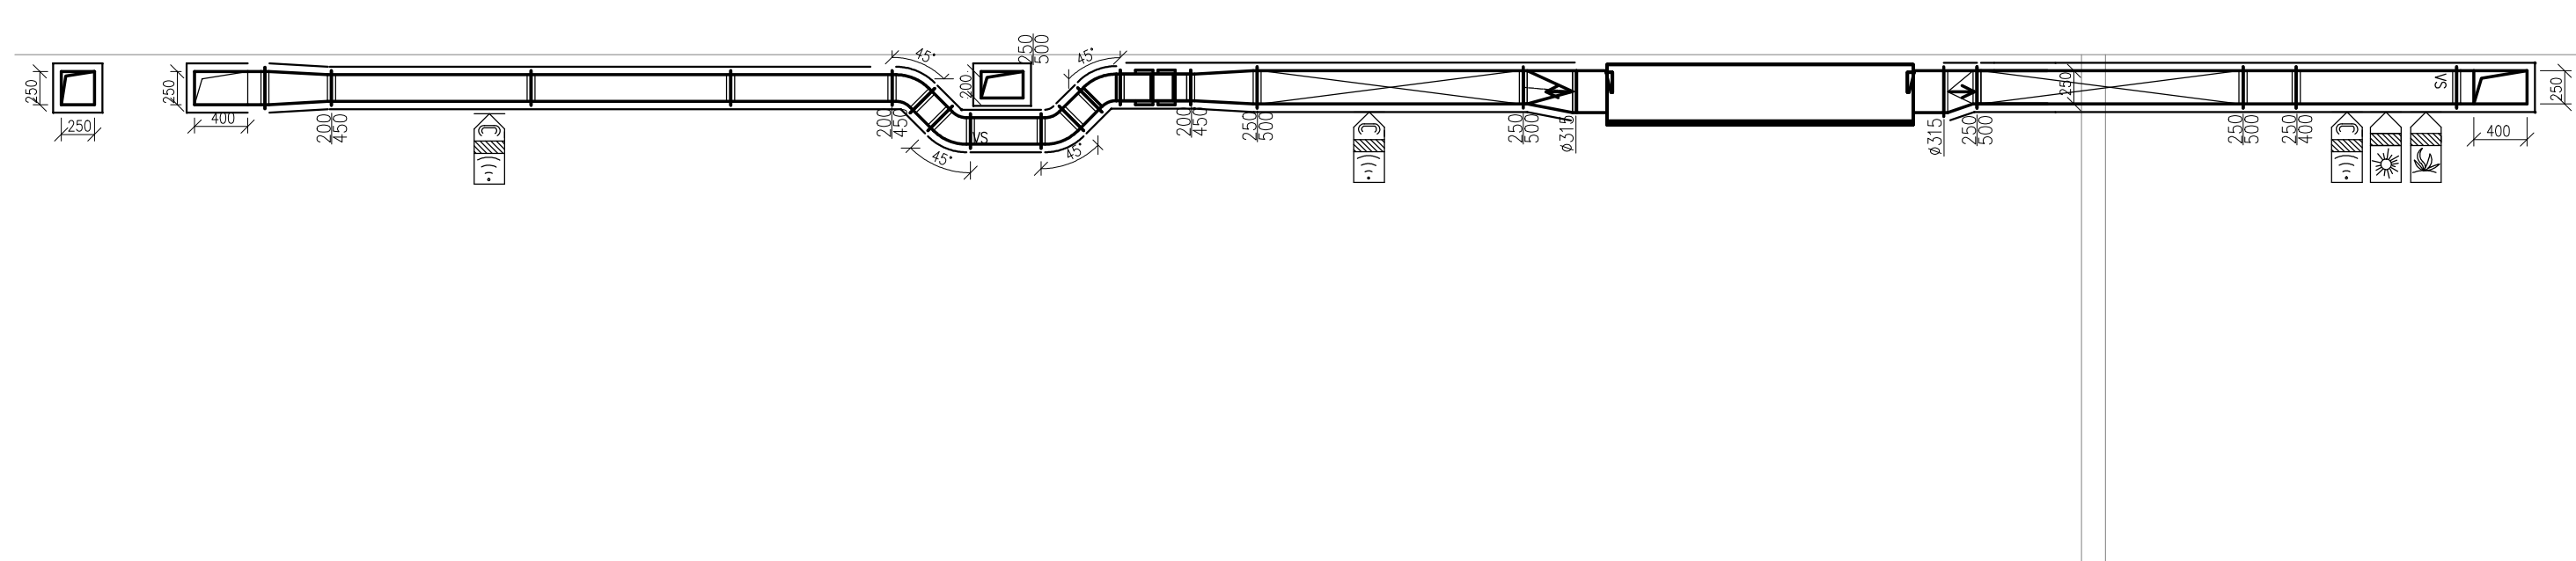

ŘEZ X-X

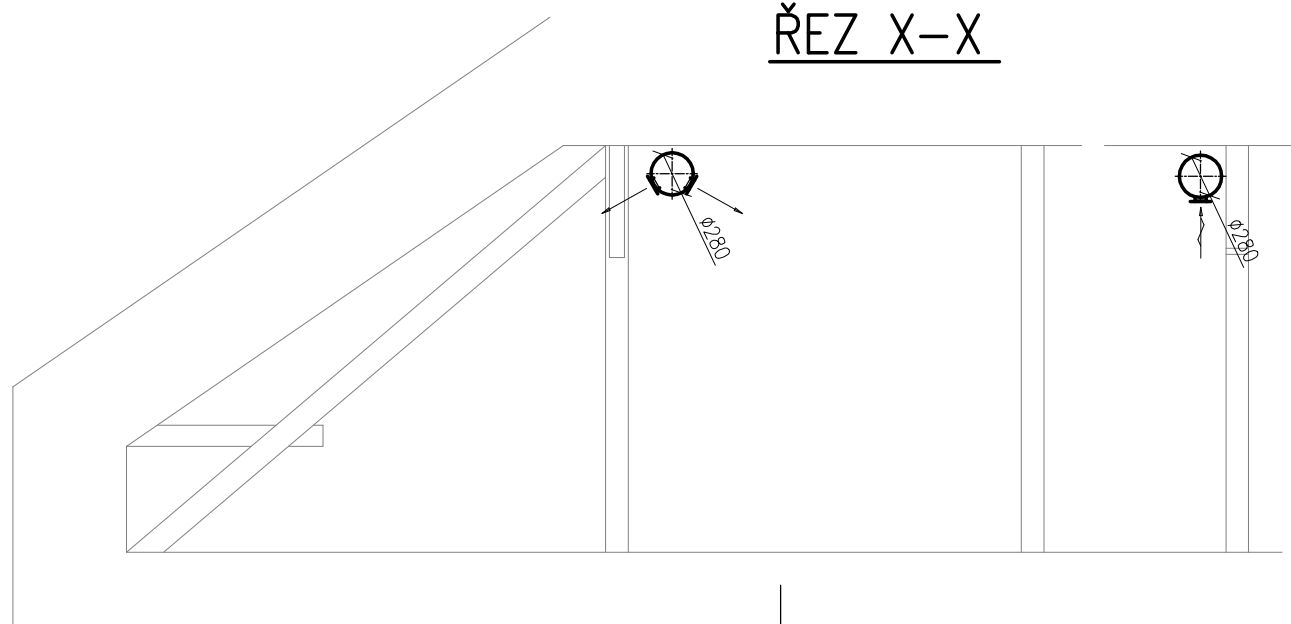

POZNÁMKY:

PŘED VÝROBU A MONTÁŽÍ PROVĚŘIT TRASY POTRUBÍ A UMÍSTĚNÍ VZT ELEMENTŮ!!  
VEŠKERÁ ZAKRYTÍ POTRUBÍ PROVĚST AŽ PO MONTÁŽÍ ZAŘÍZENÍ A JEHO ZPROVOZNĚNÍ !!  
VZT POTRUBÍ OD STAVEBNÍ KONSTRUKCE ODDĚLIT NA ZÁVĚSECH PRUŽNĚ

**PROJEKT - SERVIS** *ing.Stojan STAVEBNÍ PROJEKCE*

INVESTOR	<b>Jihomoravský kraj</b> , Žerotínovo nám. 3, Brno			KONTROLÓVAL	<b>Ing.Stefan Z.</b>
MÍSTO STAVBY	<b>Slovanské náměstí 7, Brno</b>	OKRES	<b>Brno - Královo Pole</b>	ODP.PROJEKTANT	<b>Ing.Havlík</b>
STAVBA	<b>Realizace energeticky úsporných opatření Gymnázium Brno, Slovanské nám. 7, Brno - Etapa č.3</b>			VYPRACOVAL	<b>Ing.Rathouský</b>
				ČÍSLO	<b>540-14TP</b>
				STUP.DOKUMENT	<b>DPS</b>
				DATUM	<b>10 / 2020</b>
				MERITKO	<b>1 : 50</b>
OBJEKT	<b>Zařízení vzduchotechniky</b>			ČÍSLO DOKUMENTACE	<b>C.PRIL04H</b>
VÝKRES	<b>Řezy</b>			<b>VZT</b>	<b>10</b>