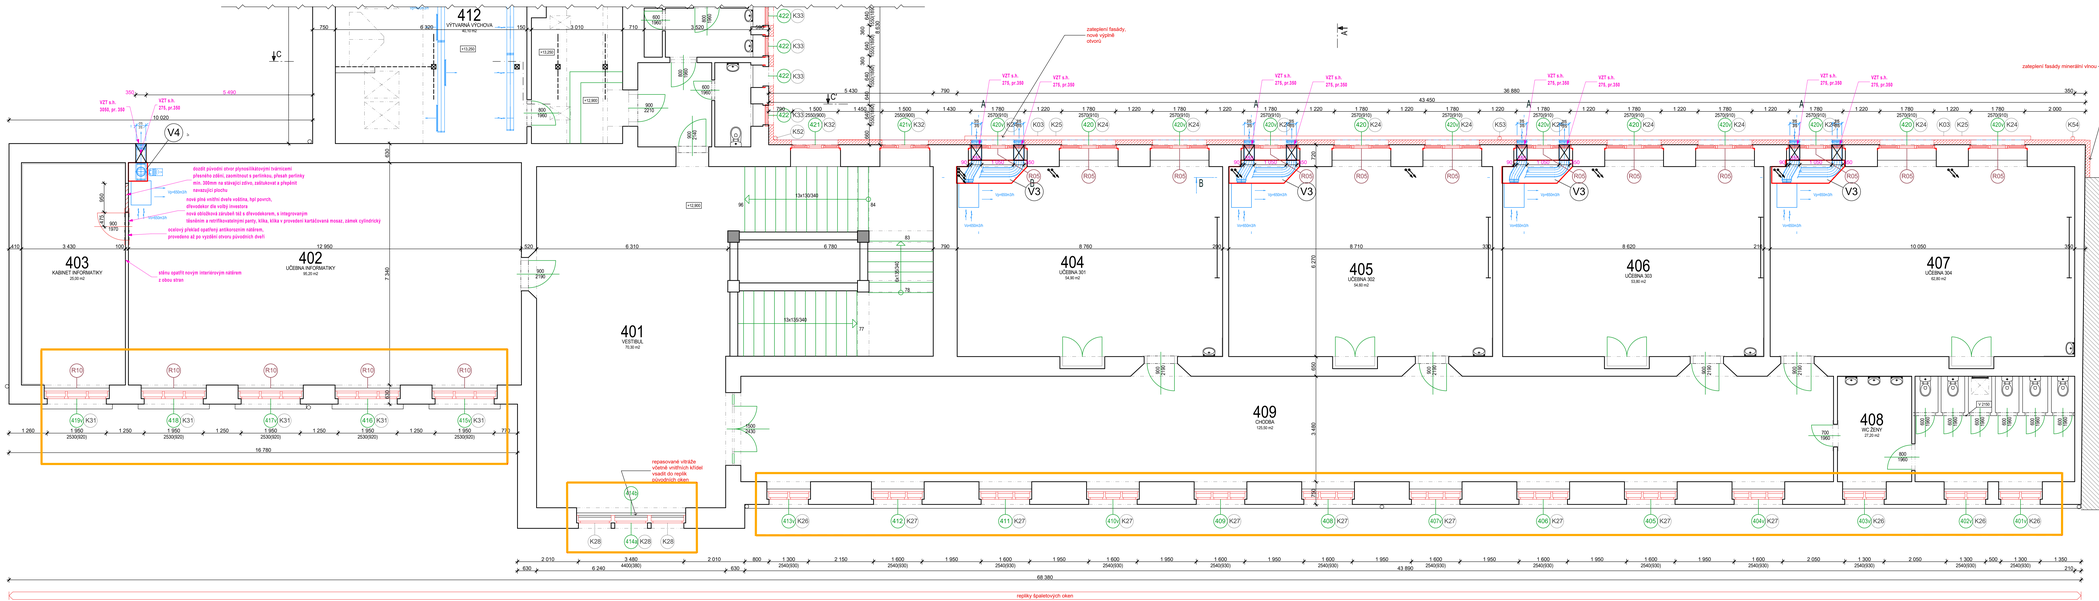

OZNAČOVÁNÍ PROSTUPŮ A DRÁŽEK :

VZDUCHOTECHNIKA VZT

POZNÁMKY K PROSTUPŮM :

Drážné chovy a drážky v obvodovém zdivu a nosných stěnách nevykazujeme
(např. elektroinstalační krabice, napojení kondenzátu na kanalizaci ap.).
Chovy a drážky v příčkách a nenosných stěnách nevykazujeme, pokud nemají vliv na nosnost konstrukce.
Svislé výplky jsou vztaženy k čisté podlaze daného podlaží.
Definitivní koordinace prostupů bude provedena s konkrétními dodavateli před zahájením prací.
Kruhové prostupy budou provedeny jádrovým vrtáním.
Před zahájením prací je nutné prověřit polohu výztužných vložek železobetonových stropních konstrukcí a stěn a stanovit jejich přesnou polohu.
Nedílnou součástí projektové dokumentace je výkaz prostupů.
Dodavatel stavby je povinen před zahájením prací provést kontrolu všech prostupů a jejich souladu s projektovou dokumentací.
Veškeré změny oproti projektu musí být odsouhlaseny projektantem