


PŮDORYS – STÁVAJÍCÍ STAV 1:100

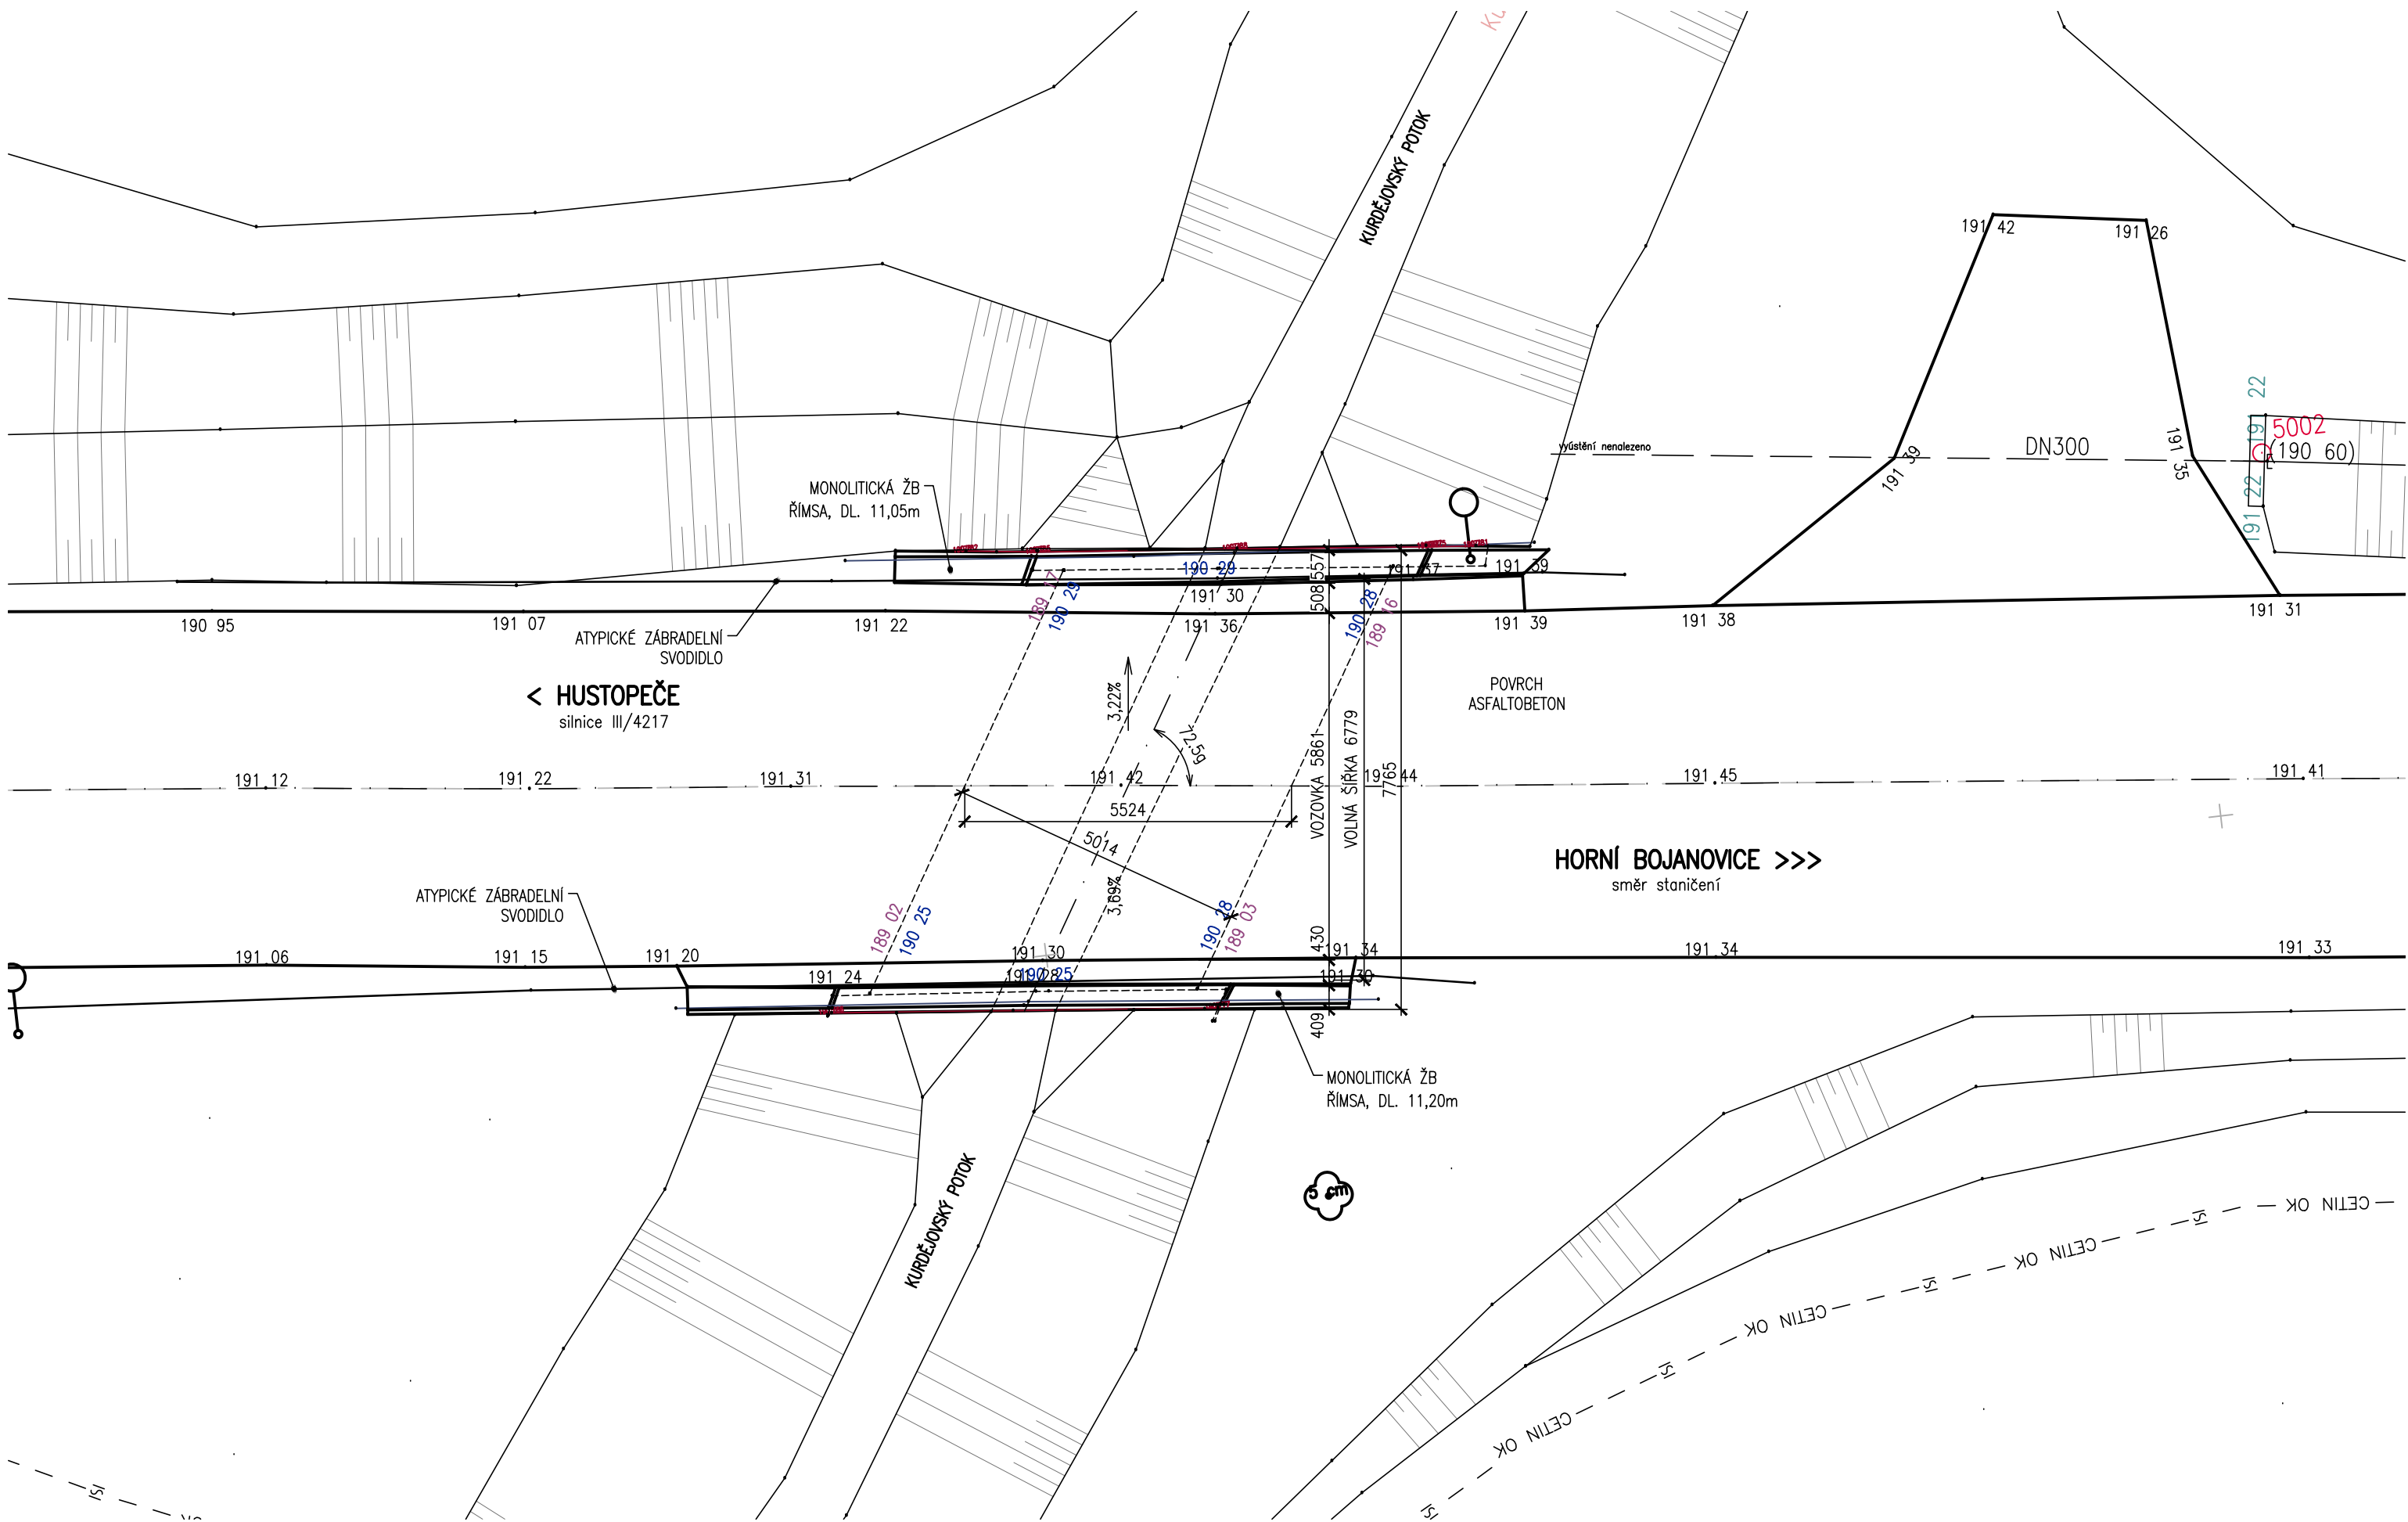

TP

Souřadnicový systém: S - JTSK	
Výškový systém: Bpv	
Hlavní inženýr projektu:	Ing. Jaromír RUŠAR
Zodpovědný projektant:	Ing. Květoslav RUŠAR
Vypracoval:	Pavel Vilam
Kontroloval:	Ing. Radoslav HOLÝ
Kraj:	Jihomoravský
Zadavatel:	Správa a údržba silnic Jihomoravského kraje, příspěvková organizace kraje
Název akce:	III/4217 Horní Bojanovice, most 4217-1
Název přílohy:	PŮDORYS - STÁVAJÍCÍ STAV
Datum:	02 / 2022
Formát:	3 A4
Měřítko:	1:100
Účel:	TP
Čís.zakáz.:	102 - 2021
Archivní čís.:	32 - 2021
Čís.soupravy:	Čís. přílohy:
	04