


POHLED ZÁPADNÍ - STUDIE DOZP KUNŠTÁT

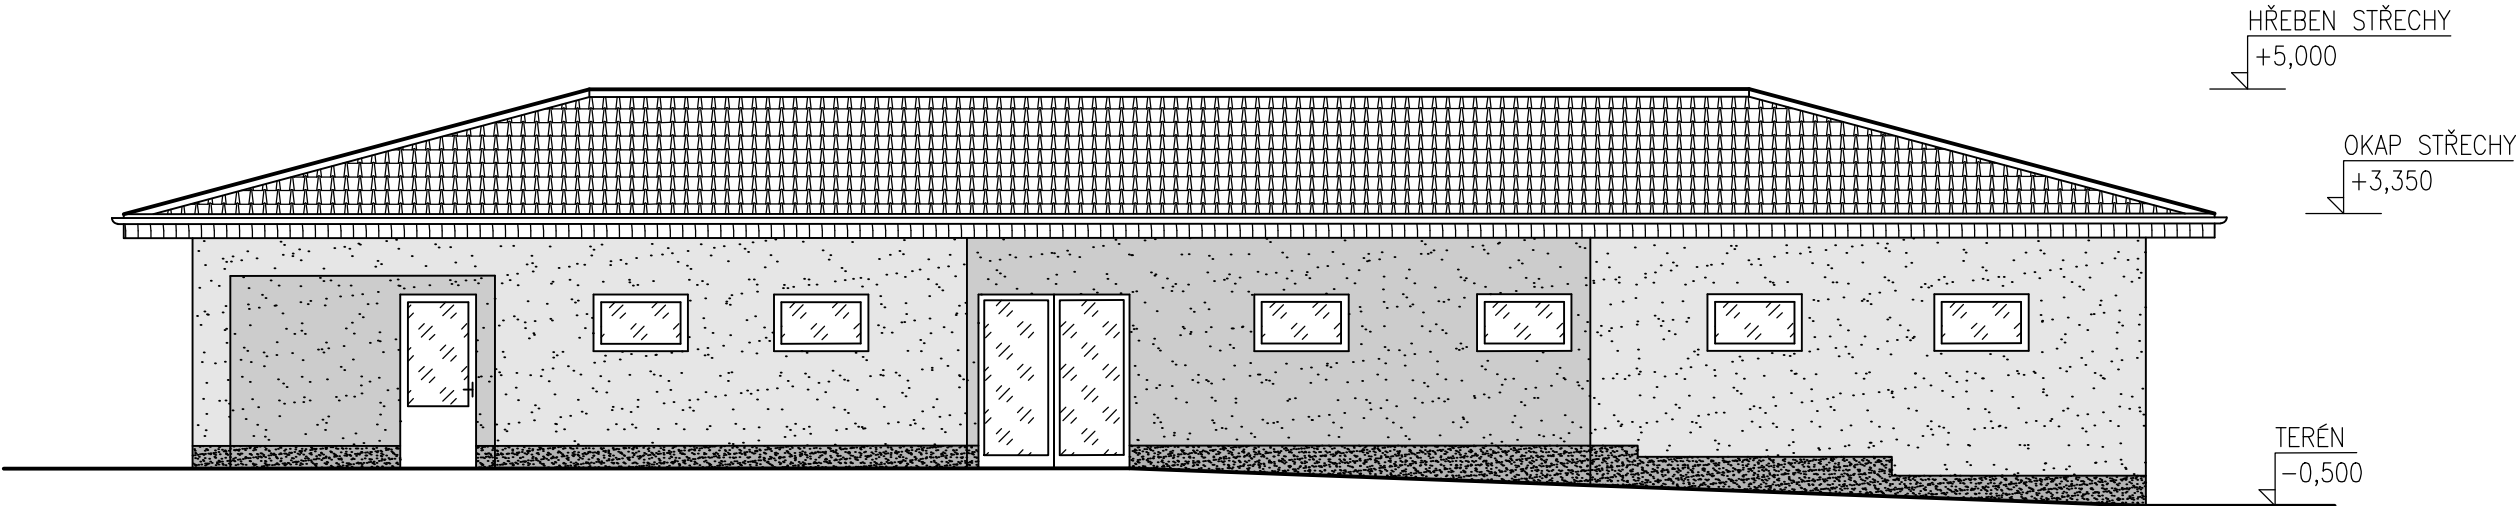

POHLED VÝCHODNÍ - STUDIE DOZP KUNŠTÁT

