



DETAIL 1

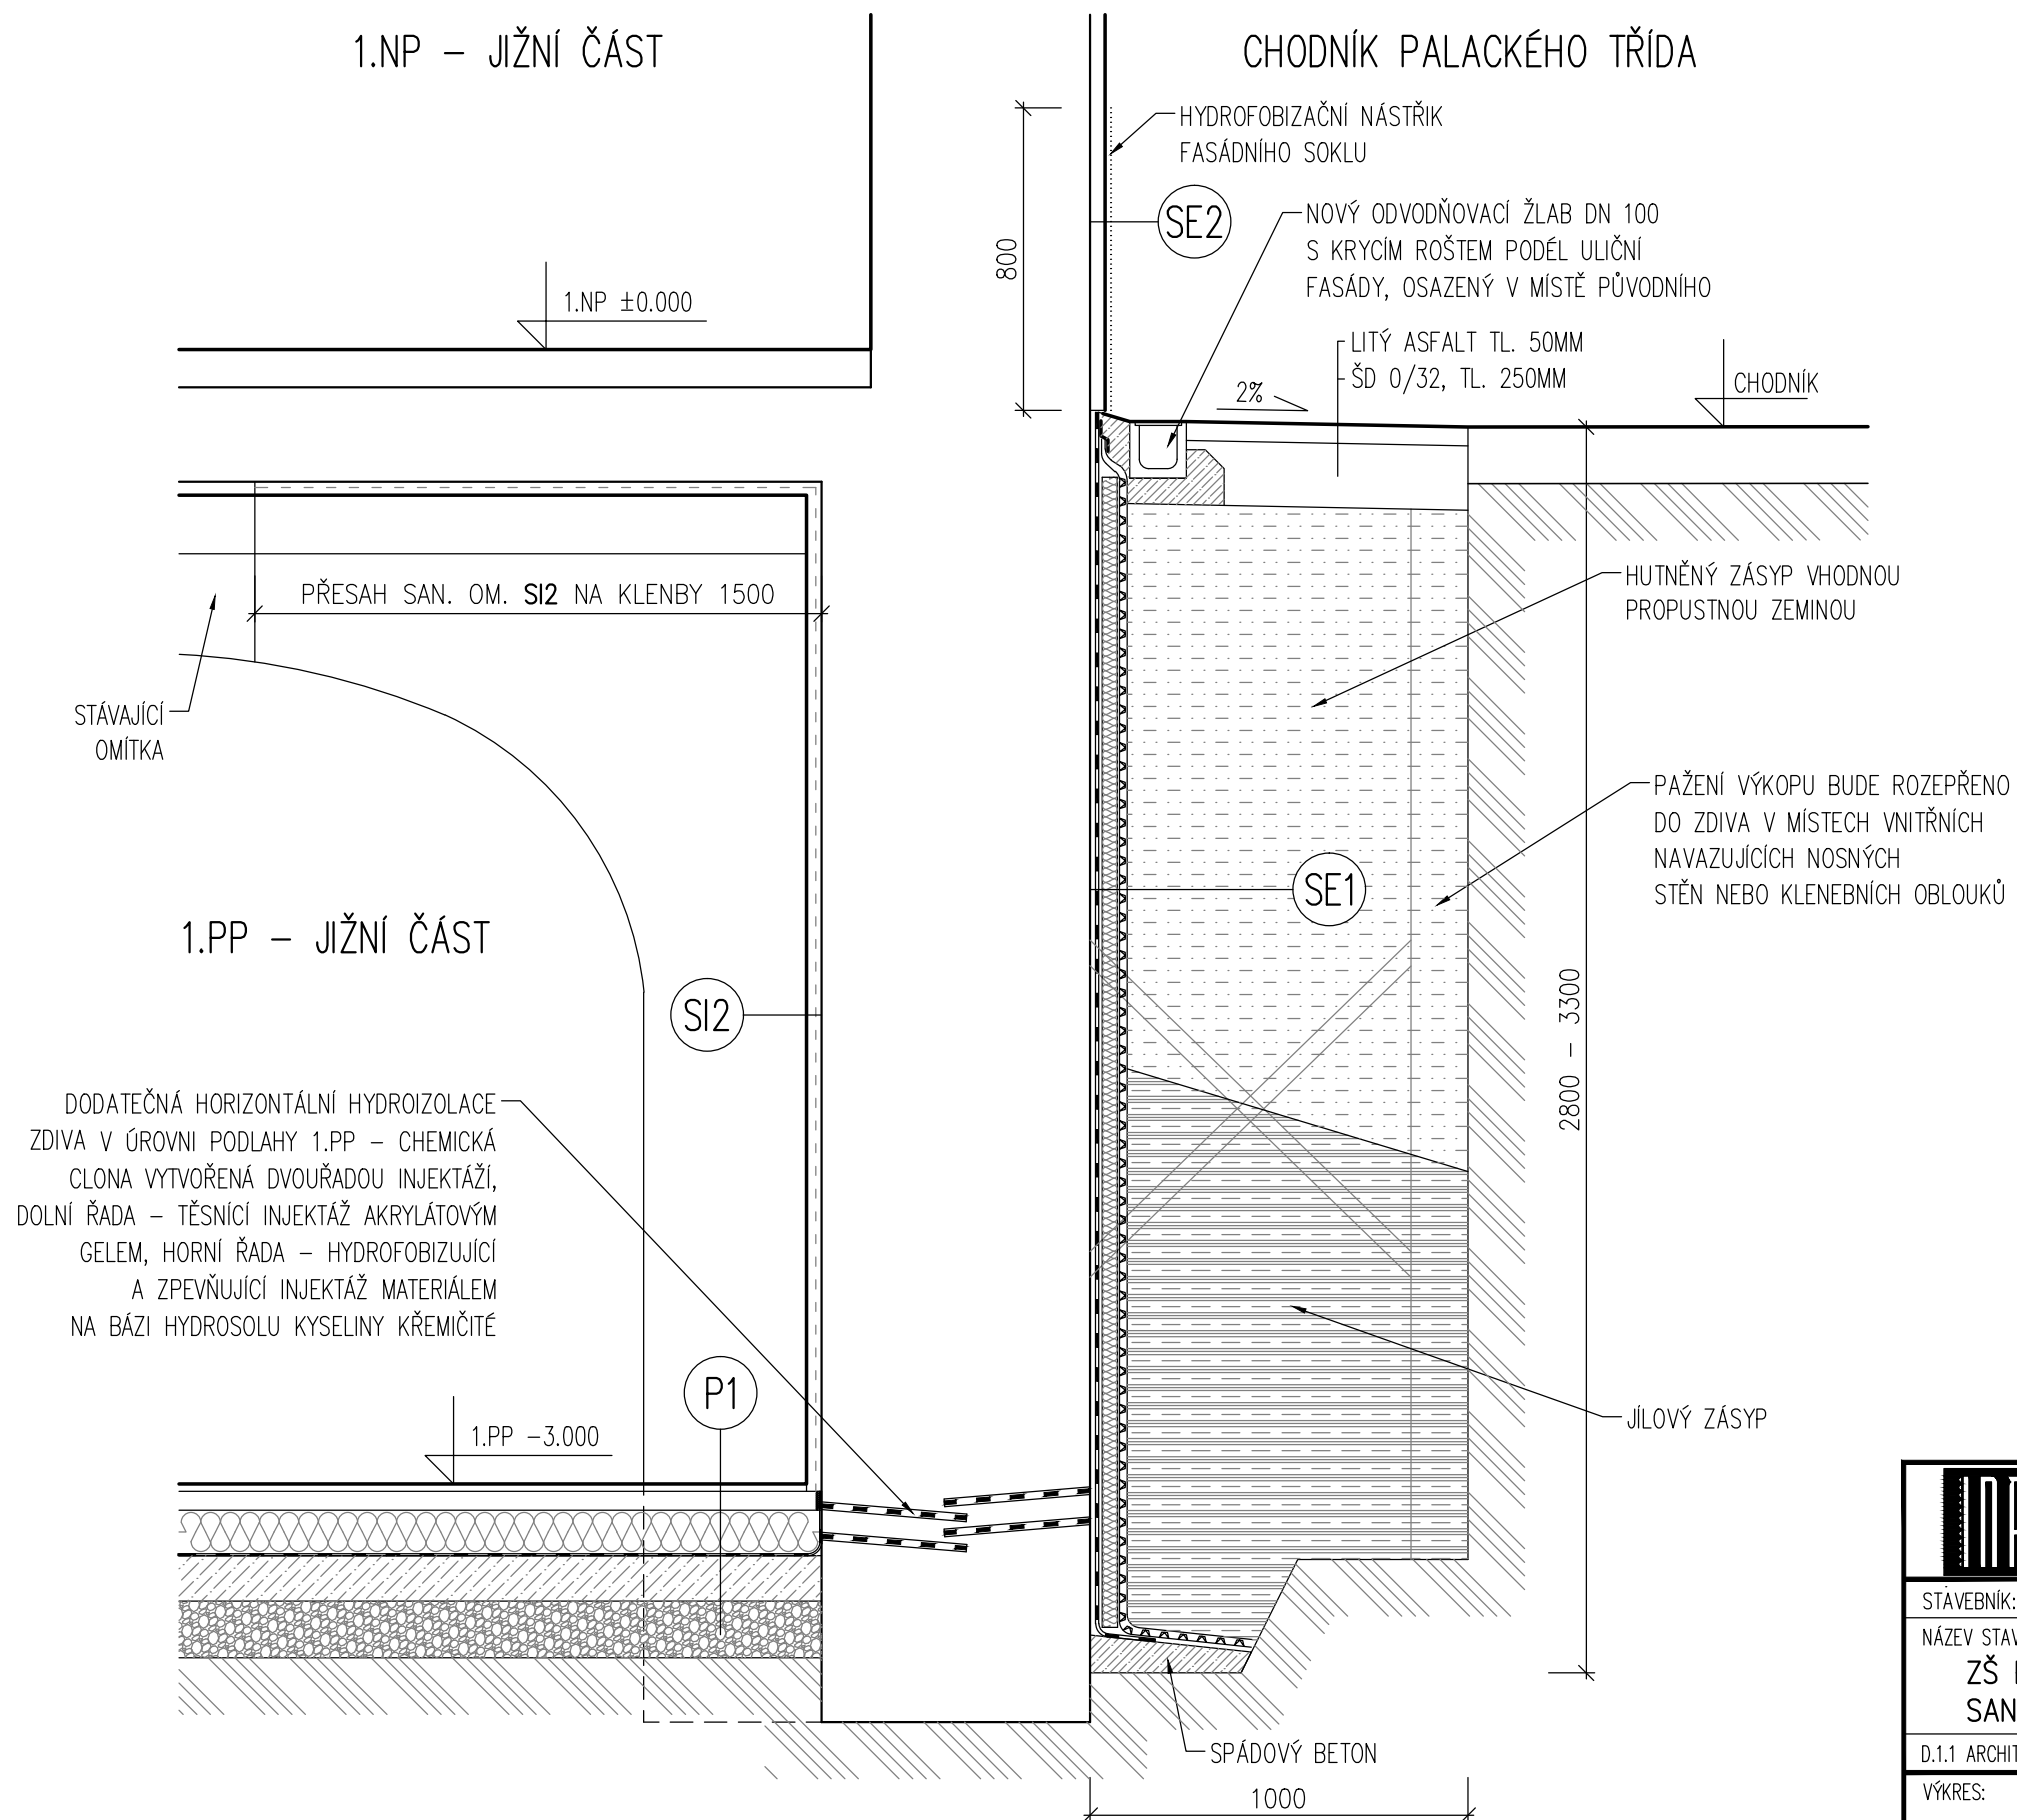

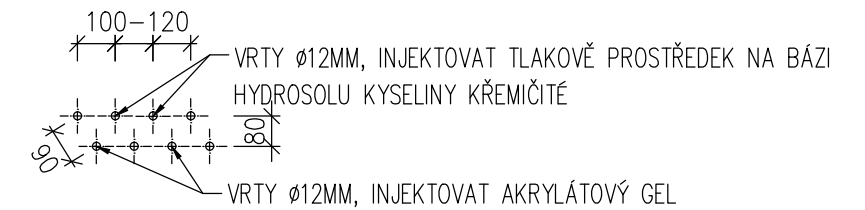

ROZMÍSTĚNÍ INJEKTÁŽNÍCH VRTŮ

HORIZONTÁLNÍ/ŠIKMÁ DVOUŘADÁ INJEKTÁŽ



POZNÁMKY:

- PŘED ZAHÁJENÍM VÝKOPOVÝCH PRACÍ BUDE S PŘEDSTIHEM MIN. 14 DNÍ OBJEDNÁNO VYTÝČENÍ SÍTÍ, KTERÉ BUDOU VÝKOPOVÝMI PRACEMI DOTČENY. NÁSLEDNĚ JE PŘI PROVÁDĚNÍ PRACÍ VE VÝKOPU A PŘI ZPĚTNÉM ZÁSYPU VÝKOPU NUTNO DBÁT POKYNŮ UVEDENÝCH VE VYJÁDRĚNÍCH SPRÁVCŮ DOTČENÝCH SÍTÍ.
- VEŠKERÉ PROSTUPY PŘÍPOJEK INŽENÝRSKÝCH SÍTÍ PŘES OBVODOVÉ ZDIVO POD ÚROVŇ TERÉNU BUDOU PEČLIVĚ UTĚSNĚNY
- INJEKTÁŽNÍ VRTY PŘED INJEKTÁŽÍ NUTNO PROČISTIT A PO INJEKTÁŽI ZAPRAVIT CEMENTOVOU MALTOU

	HLAVNÍ PROJEKTANT	ZODPOV. PROJEKTANT	VYPRACOVAL	INAD, spol. s r.o. Rybkova 4 602 00 Brno tel./fax: 541244589 e-mail: info@inad.cz	
	ING. ARCH. M. MIKŠÍK	ING. LUCIE PILAŘOVÁ	ING. LUCIE PILAŘOVÁ		
			ING. ZDENĚK ŠTEFEK		
STÁVEBNÍK: Základní škola Brno, Palackého třída, příspěvková organizace				DATUM	LEDEN 2022
NÁZEV STAVBY: ZŠ PALACKÉHO TŘÍDA 343/68, BRNO SANACE VLHKÉHO ZDIVA				FORMÁT	2 x A4
				STUPEŇ	DPS
				MĚŘÍTKO	1 : 20
				ZAK. Č.	202120
D.1.1 ARCHITEKTONICKO STAVEBNÍ ŘEŠENÍ				ČÍSLO PARÉ:	ČÍSLO VÝKRESU:
VÝKRES: DETAIL 1 – ŘEZ OBVODOVOU ZDÍ SMĚREM DO ULICE					D.1.1.04