


PŮDORYS - STÁVAJÍCÍ STAV, M 1:100

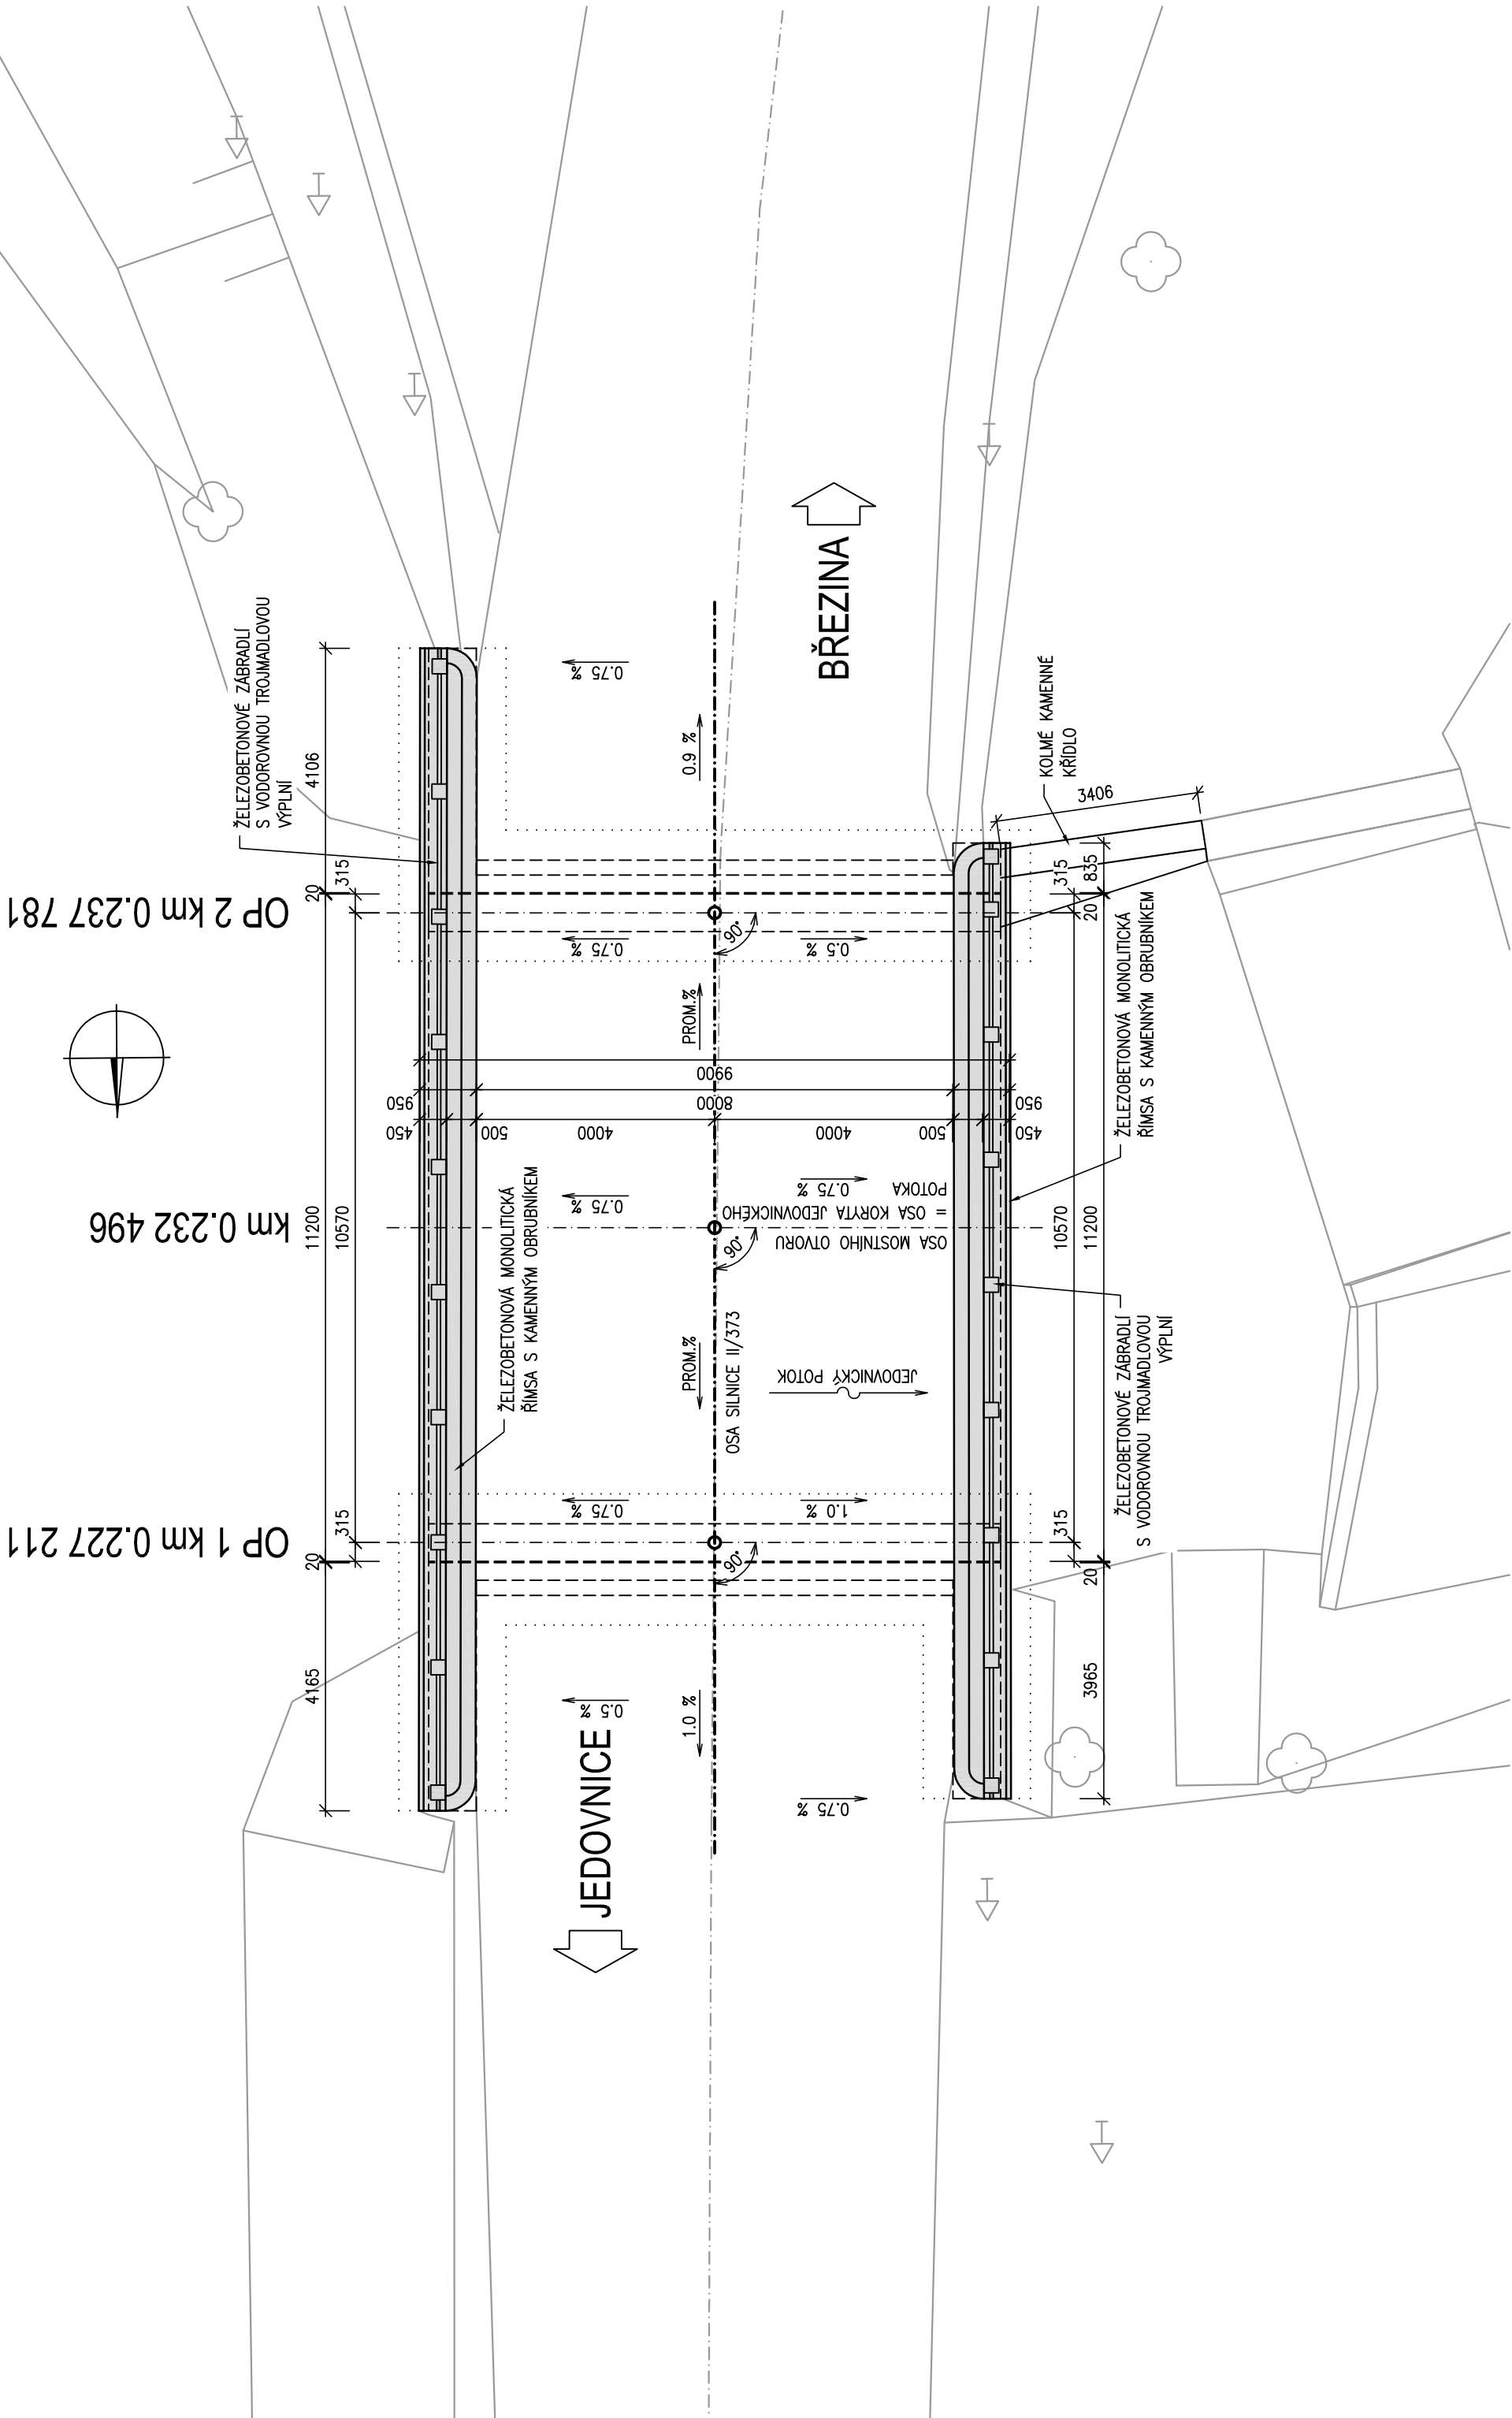

POZNÁMKY:


1. VEDENÍ INŽENÝRSKÝCH SÍTÍ JE ZAKRESLENO DLE POKYDŮ ZAJIŠTĚNÝCH OD PŘÍSLUŠNÝCH SPRÁVCŮ. PŘED ZAHÁJENÍM STAVBY JE TŘEBA JEJICH POLOHU ZNOVU OVĚŘIT A VYTÝČIT V ZÁJMOMÉM ÚZEMÍ CELÉ STAVBY. V PŘÍPADĚ POTŘEBY JE NUTNÉ INŽENÝRSKÉ SÍTĚ NÁLEŽITĚM ZPŮSOBEM OCHRÁNIT ČI DOČASNĚ PŘELOŽIT.

- SOUŘADNICOVÝ SYSTÉM: JTSK

- VÝŠKOVÝ SYSTÉM: B. p. v.

Investor:		Správa údržby silnic Jihomoravského kraje příspěvková organizace kraje Žerotínovo náměstí 449/3, 602 00 Brno
-----------	--	--

Odpovědný projektant	Vypracoval	Kontroloval	CSW Projekt CZ s.r.o. Na Vármu 1603/39, 162 00 Praha 6 tel.: +420 241 450 086 e-mail: cswwprojekt@cswwprojekt.cz
Ing. Tomáš Částka	Ing. Tomáš Částka	Ing. Martin Krátký	
<i>Částka</i>	<i>Částka</i>	<i>Krátký</i>	

Hlavní inženýr projektu	Koordinace	Kontroloval	 KAP atelier s.r.o. Nadobrádská 1010/PA, 142 00 Praha 4 tel.: +420 241 450 086 webov: www.kapatelier.cz
Ing. Bohumil Rachůnek	Josef Gabriel	Josef Gabriel	

stavba:		formát	3 x A4
III/373 Jedovnice - Křtiny - Březina, mosty 373-014, 015, 016 a 37445-9		číslo zakázky	16169
		stupeň dokumentace	PDPS
		datum	10 / 2018
část PD: SO 202 Most ev.č. 373-014 v obci Jedovnice		měřítko	1:100
obsah:		číslo výkresu:	výtisk číslo:
Půdorys - stávající stav		SO 202	
název díl. souboru	datum revize:	číslo revize:	002