



DETAIL POLE OPLOCENÍ - POHLED

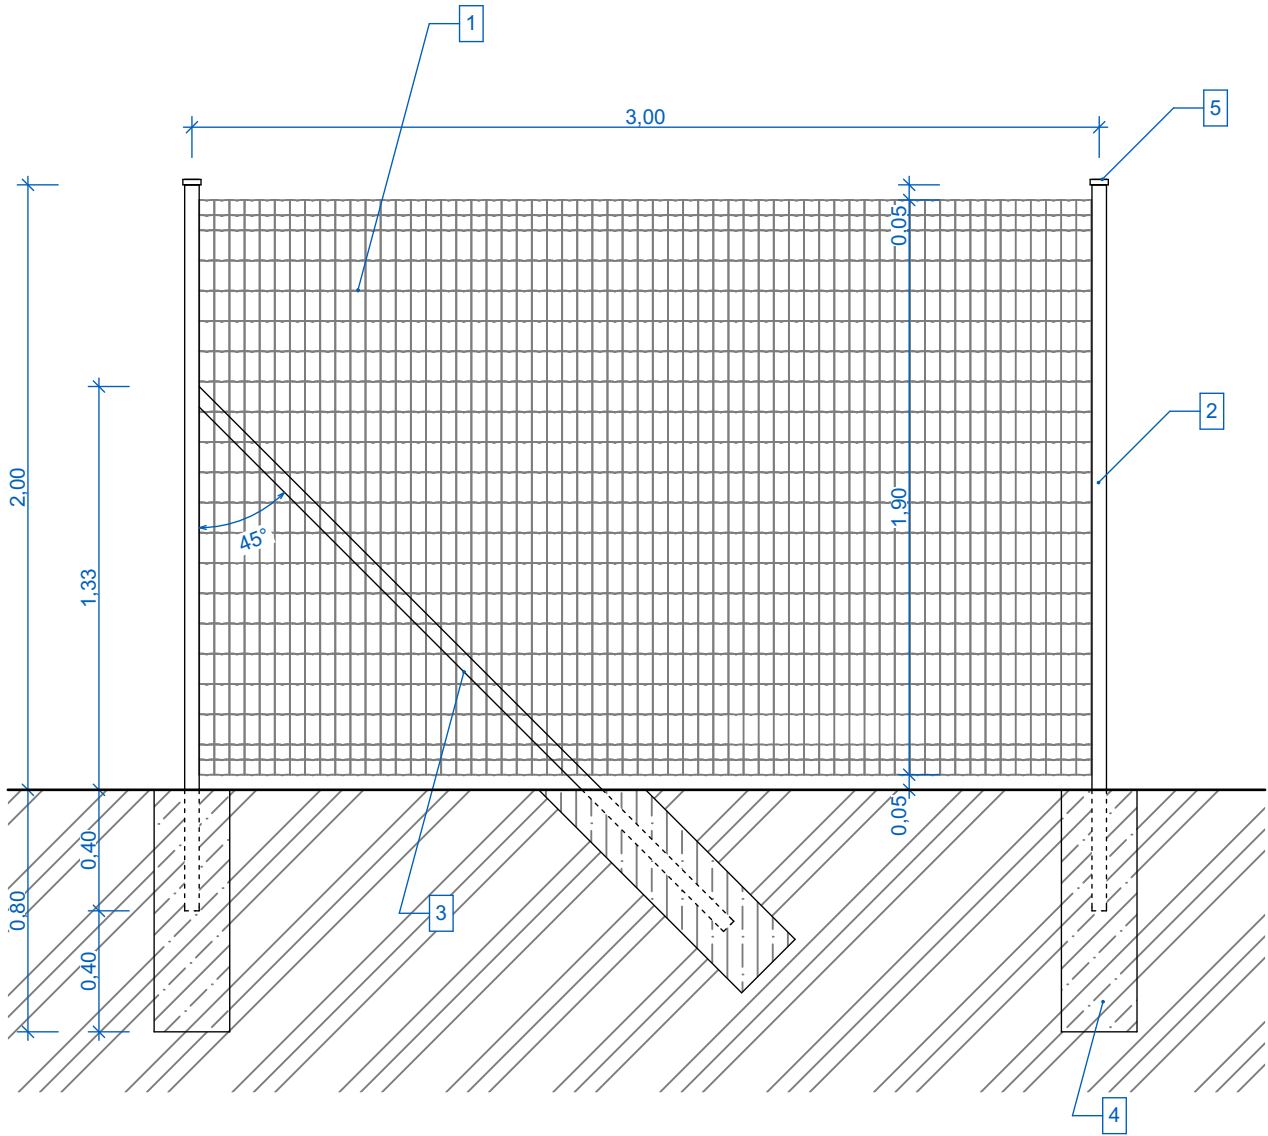


PŘÍČNÝ ŘEZ

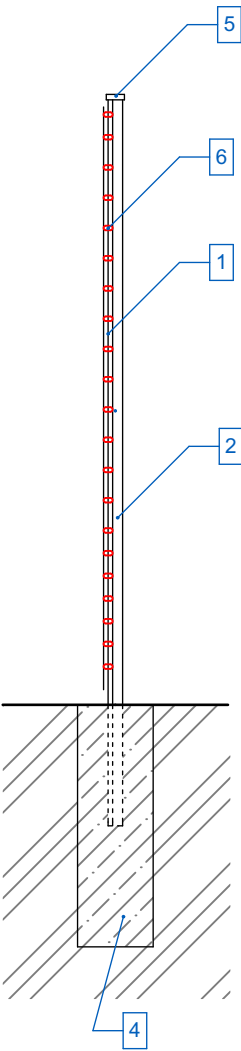


LEGENDA:

- 1 - SVAŘOVANÁ SÍŤ - Zn + PVC, Ø drátu 2,5 mm
- 2 - OCELOVÝ SLOUPEK - Zn + PVC, Ø 48 mm, dl. 2,4 m
- 3 - VZPĚRA - Zn + PVC, Ø 38 mm, dl. 2,5 m
- 4 - BETONOVÁ PATKA - z betonu C 20/25 XF3, Ø 250 mm, hl. 0,80 m
- 5 - PLASTOVÁ KRYTKA
- 6 - SVORKA Z NEREZ. DRÁTU

DETAIL SLOUPKU

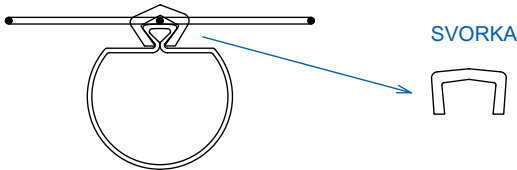

PŘEHLED OSAZENÍ VZPĚRNÝCH SLOUPKŮ

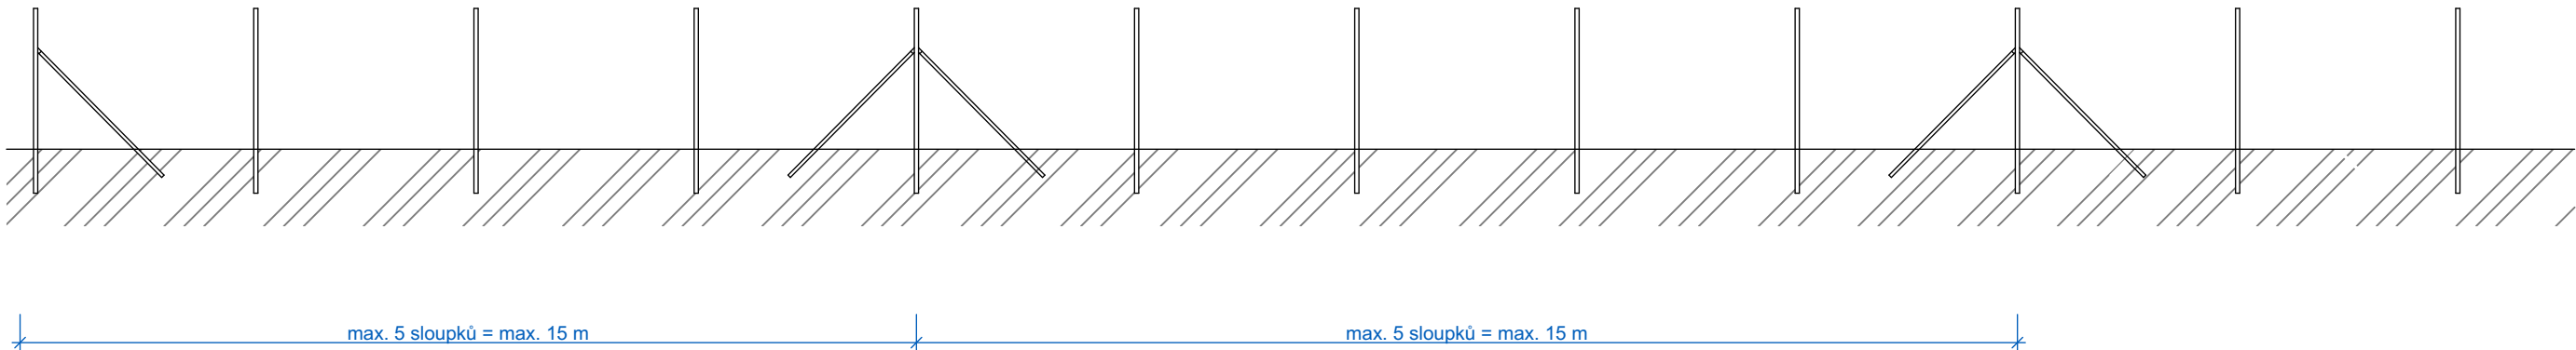

- SOUŘADNICOVÝ SYSTÉM: JTSK

- VÝŠKOVÝ SYSTÉM: B. p. v.

Investor:	<b>Správa a údržba silnic Jihomoravského kraje</b> příspěvková organizace kraje Žerotínovo náměstí 449/3, 602 00 Brno
-----------	---

Odpovědný projektant	Vypracoval	Kontroloval	 <div>KAP atelier KAP ATELIER s.r.o. Pruskova 257/116, 155 00 Praha 5 tel.: +420 241 400 056 website: www.kapatelier.cz</div>	
stavba:			formát	3x A4
<b>II/373 Jedovnice – Křtiny – Březina, mosty 373-014,015,016 a 37445-9</b>			číslo zakázky	16169
			stupeň dokumentace	PDPS
část PD: <b>SO 107 CHODNÍKY, JEDOVNICE</b>			datum	09 / 2020
obsah: <b>DETAILY OPLOCENÍ</b>			měřítko	1:25
název dig.souboru:	datum revize:	číslo revize:	číslo výkresu: <b>SO 107 05</b>	výtisk číslo: