



PŮDORYS 3.NP – NAVRŽENÝ STAV

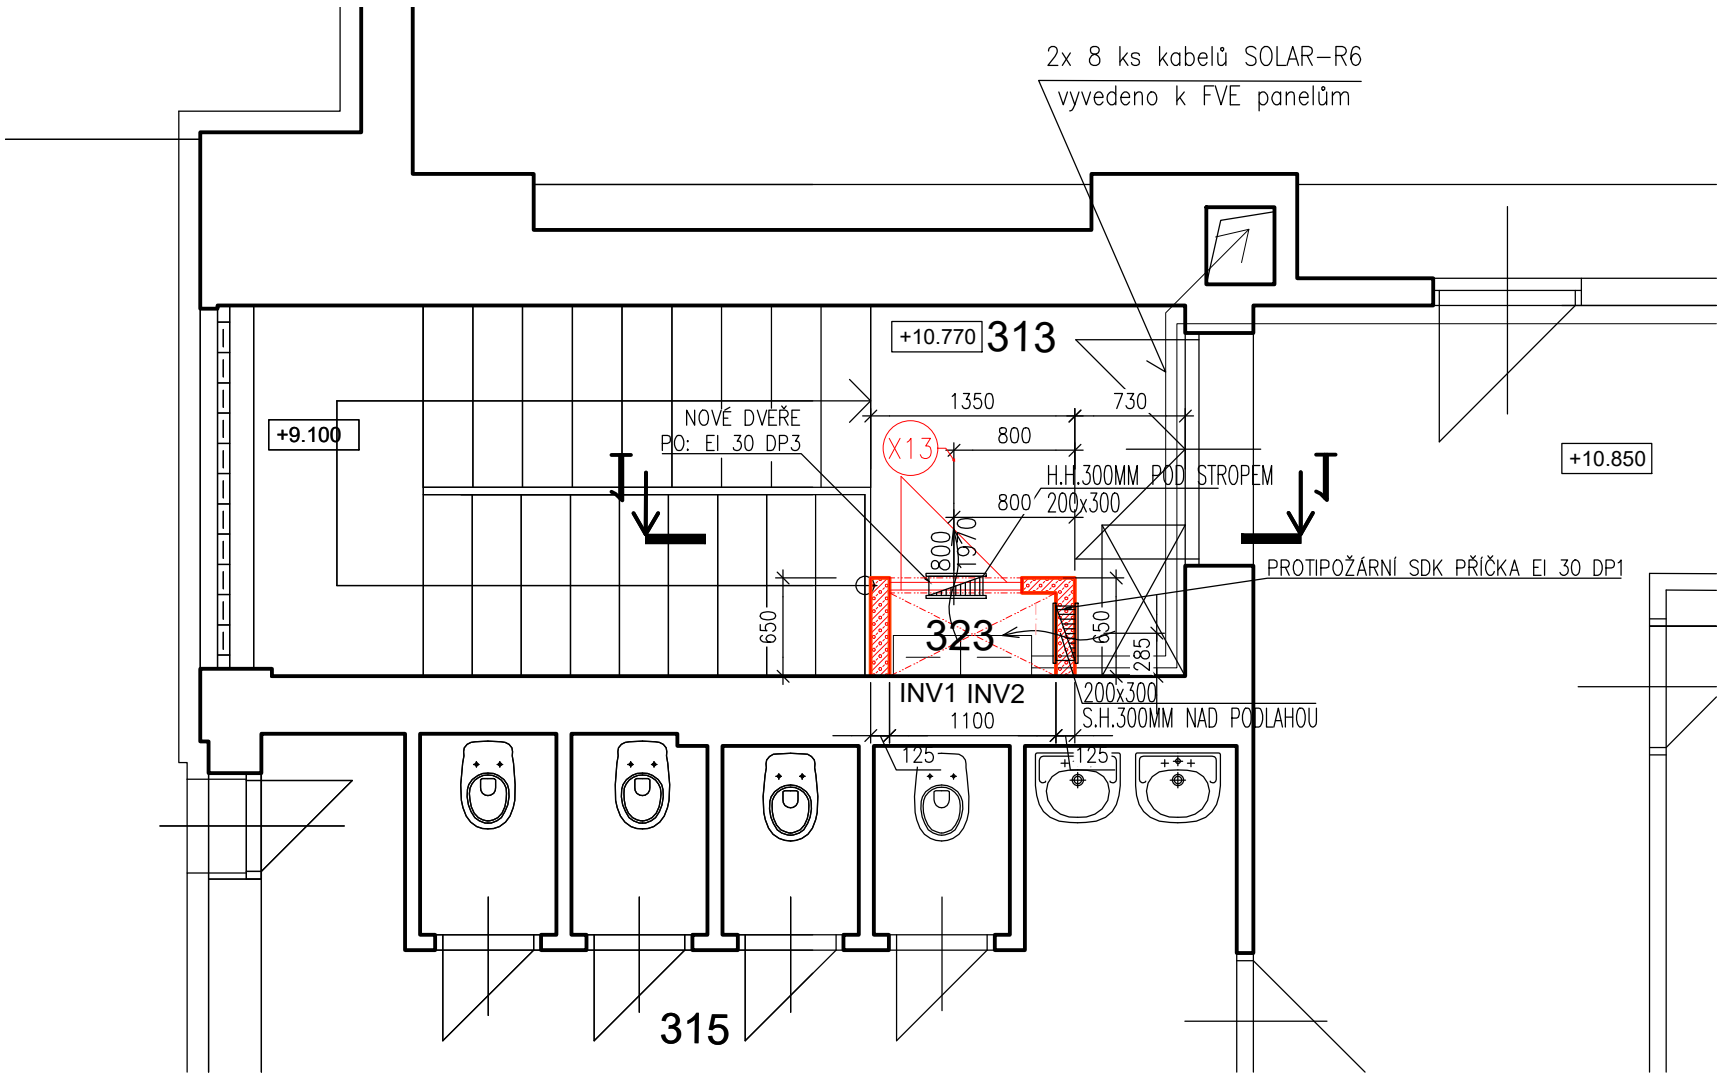

LEGENDA MÍSTNOSTÍ:

Č.M.	ÚČEL MÍSTNOSTI	PLOCHA MÍSTN. [m²]	PODLAHOVÁ KRYTINA
313	SCHODIŠTĚ	14,53	TERACO
314	CHODBA	28,10	KERAMICKÁ DLAŽBA
315	HYG. ZAŘÍZENÍ DÍVKY	17,00	KERAMICKÁ DLAŽBA
316	KABINET	8,70	PVC
317	KABINET	17,90	PVC
318	UČEBNA C7	60,60	PVC
319	UČEBNA VAØENÍ	35,20	PVC
320	UČEBNA C6	42,80	PVC
321	KABINET	15,70	PVC
322	UČEBNA C5	61,90	PVC
323	BOX STŘÍDAČŮ FVE	0,57	TERACO

POHLED 1-1

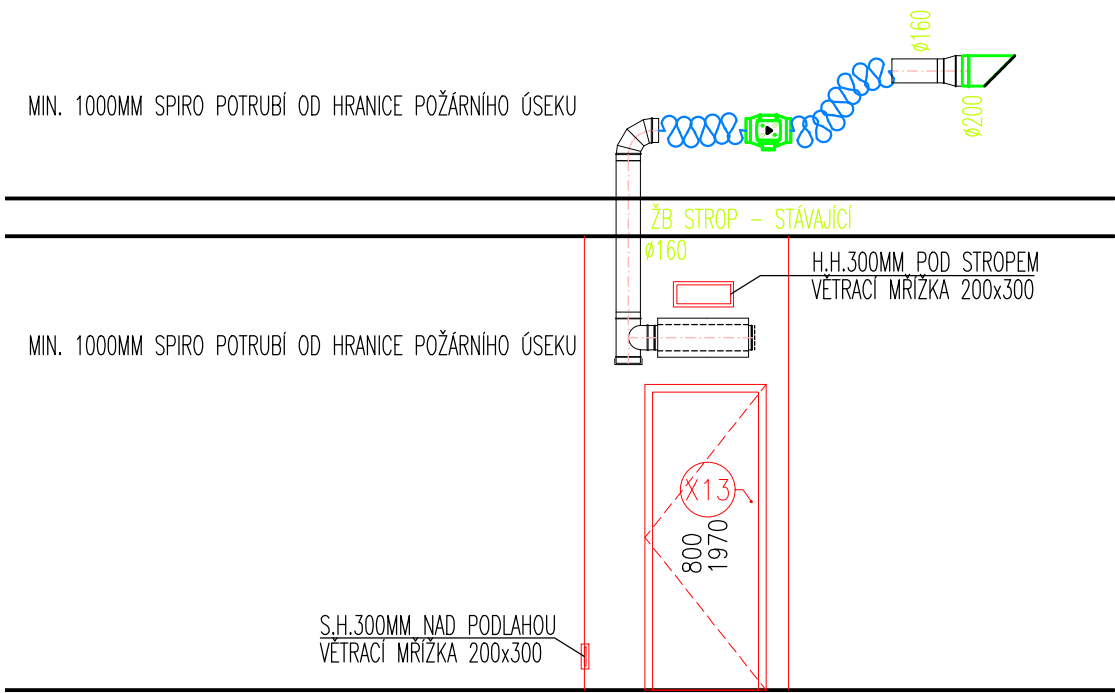

<div><div>MIX MAX - ENERGETIKA, s.r.o.</div><div>Slevačská 11, 615 00 Brno, <a href="http://www.mixmaxenergetika.cz">www.mixmaxenergetika.cz</a></div></div>				
VED.PROJEKTU:	KONTROLOVAL:	VYPRACOVAL:	DATUM:	07/2020
Ing. Štěpán Brus			STUPEŇ PD:	DPS
INVESTOR:	VOŠ a SŠ Boskovice, Hybešova 982/53, Boskovice			
STAVBA:	REKONSTRUKCE KOTELNY VČETNĚ INSTALACE KGJ, OPTIMALIZACE A VYREGULOVÁNÍ SOUSTAVY ÚT A INSTALACE SYSTÉMU INDIVIDUÁLNÍ REGULACE VYTÁPĚNÍ VOŠ BOSKOVICE			
OBJEKT:	D4 INSTALACE FVE O VÝKONU DO 30 kWp D4.01 STAVEBNÍ ČÁST		FORMÁT:	2 x A4
			MĚŘÍTKO:	1:100
NÁZEV VÝKRESU:	Půdorys 3.NP		Č. VÝKRESU:	2