


PODÉLNÝ PROFIL 1:100/100

STÁVAJÍCÍ TERÉN  
NOVÁ NIVELETA

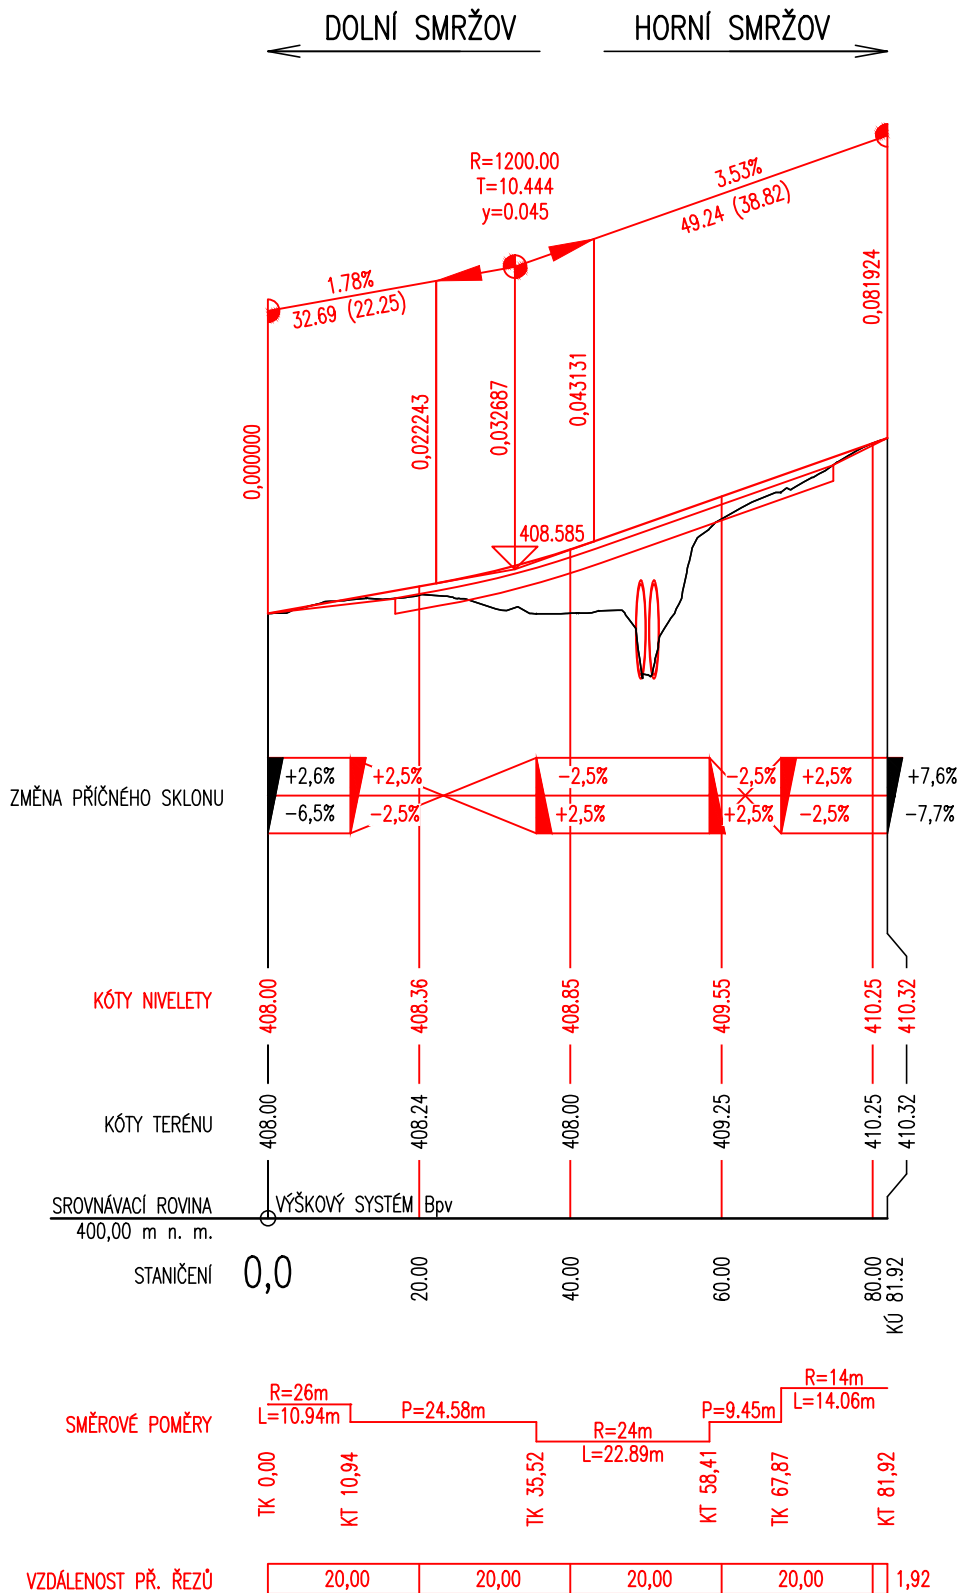



SO 171 - ZATÍMNÍ KOMUNIKACE  
D.1

Souřadnicový systém: S - JTSK  
Výškový systém: Bpv

PDPS

Zhotovitel:	RD SÚS JmK - PK OSSENDORF+Linio Plan+Rušar mosty
	Vedoucí konsorcia: PK OSSENDORF s.r.o.
Číslo smlouvy objednatele:	782/2018

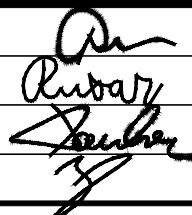Vedoucí projektant:	Ing. Jaromír RUŠAR		 Majdalenky 19, 638 00 Brno Tel., fax: 545 222 037 E-mail: info@rusar.cz
Zodpovědný projektant:	Ing. Květoslav RUŠAR		
Vypracoval:	Ing. Kryštof POUKAR		
Kontroloval:	Ing. Radoslav HOLÝ		
Kraj:	Jihomoravský	Datum:	7 / 2021
Zadavatel:	Správa a údržba silnic Jihomoravského kraje, p.o.	Formát:	6A4
Název akce:	III/36829 DEŠTNÁ-RUMBERK, MOST 36829-1 SO 171 - ZATÍMNÍ KOMUNIKACE	Měřítko:	1:200/20
		Účel:	PDPS
		Čís.zakáz.:	133 - 2019
		Archivní čís.:	26 - 2019
Název přílohy:	PODÉLNÝ PROFIL	Čís.soupravy:	Čís. přílohy: 03