


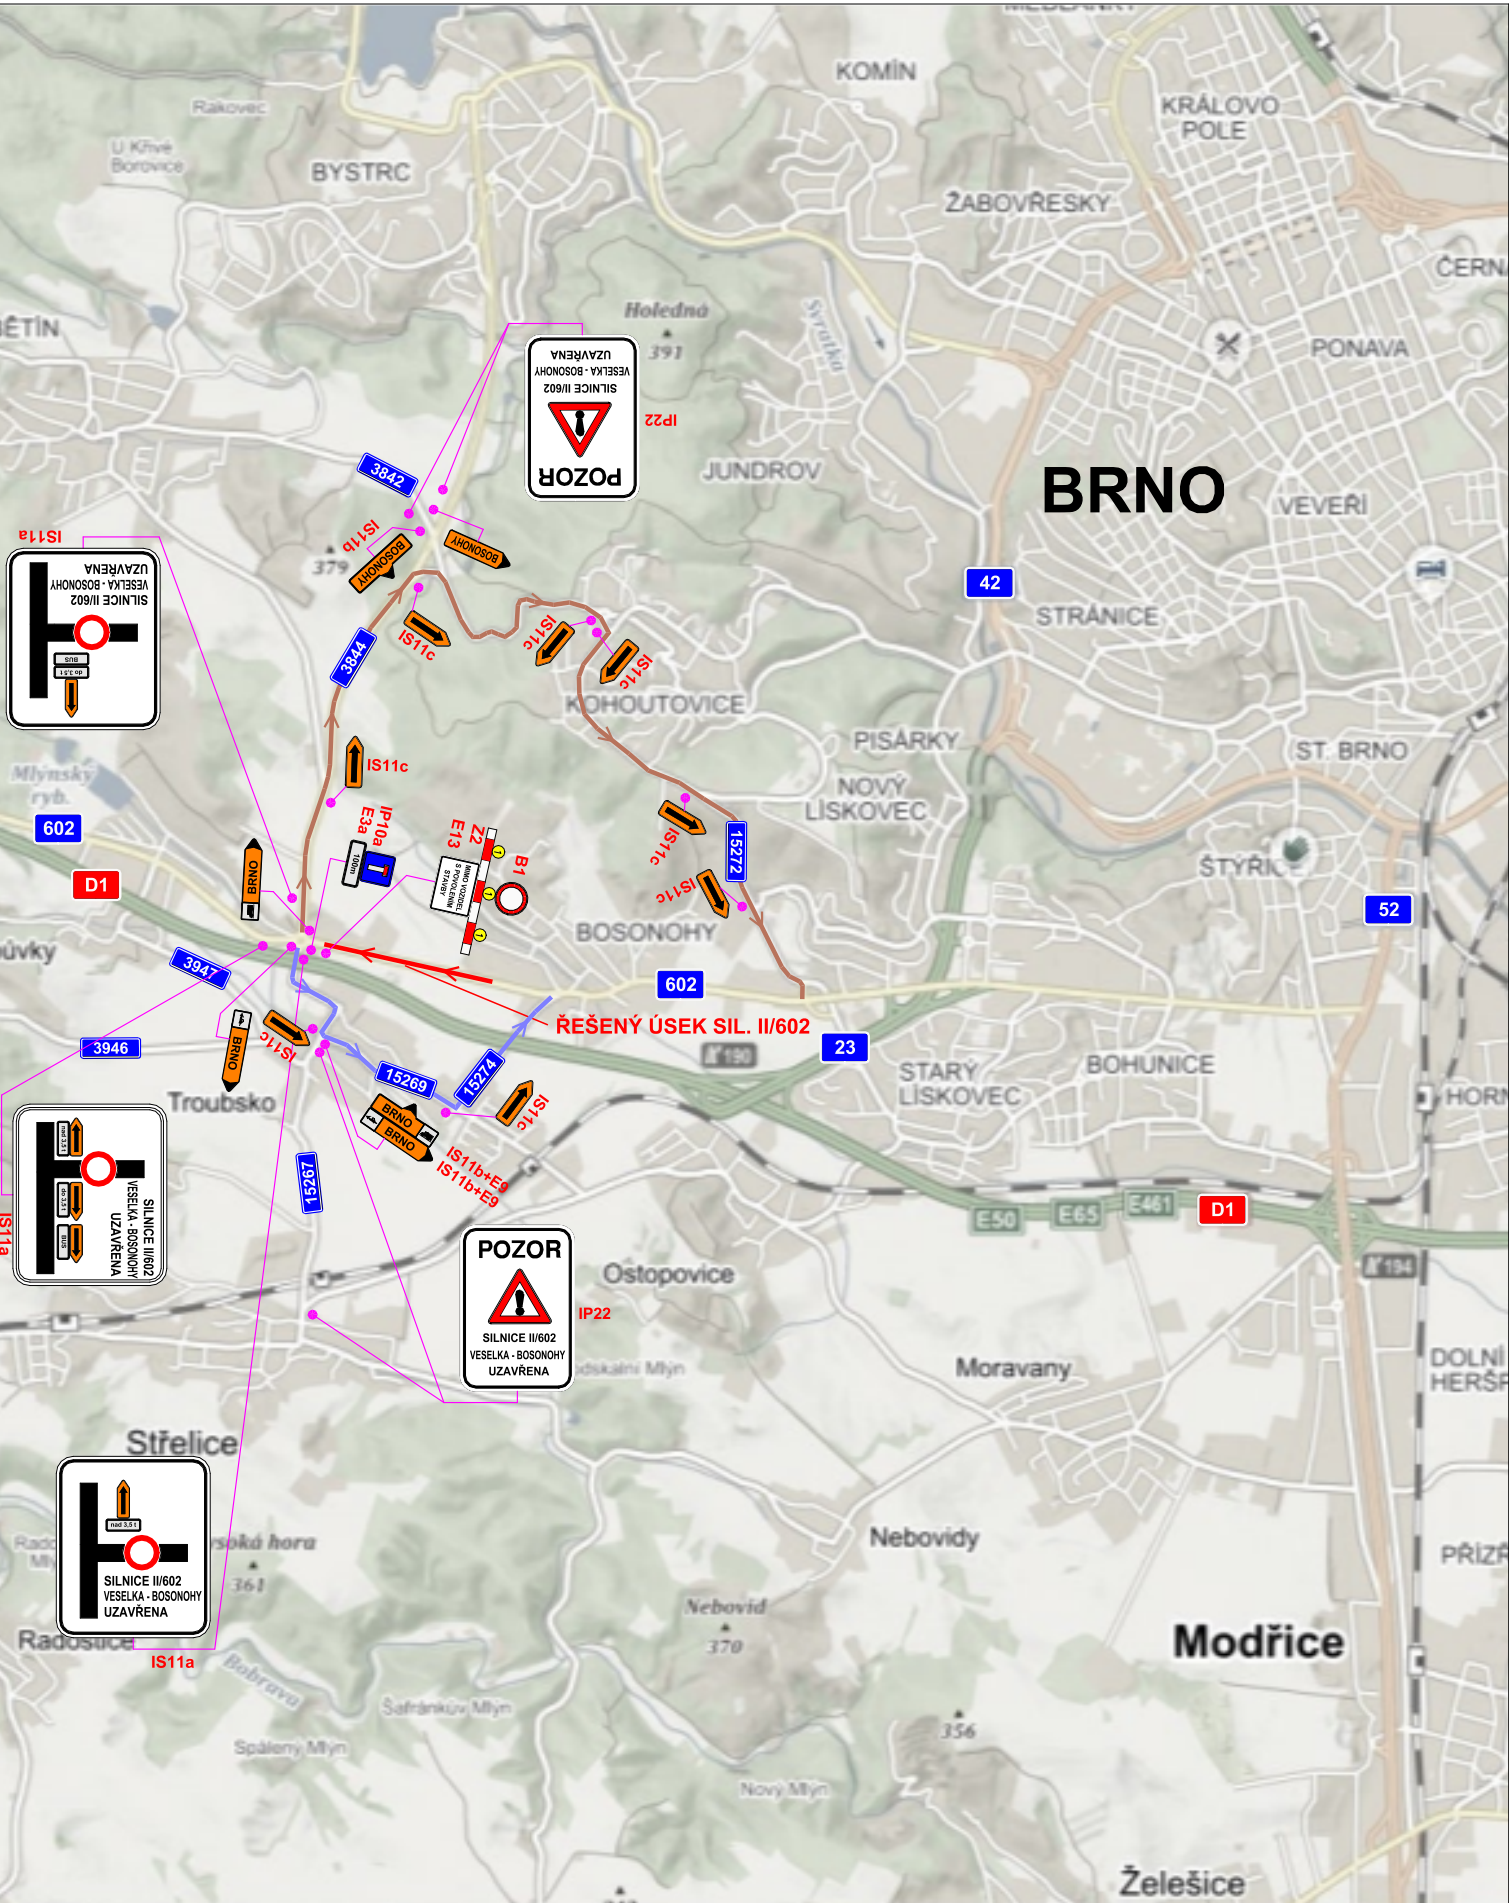


SITUACE OBJÍZDNÝCH TRAS - 1 : 5 000

-  STAVBA "II/602 BOSONOHY - VESELKA" - PROVOZ POVOLEN POUZE VE SMĚRU BOSONOHY - VESELKA
-  JEDNOSMĚRNÁ OBJÍZDNÁ TRASA PRO OSOBNÍ (DO 3,5 T) A VEŘEJNOU LINKOVOU DOPRAVU
-  JEDNOSMĚRNÁ OBJÍZDNÁ TRASA PRO NÁKLADNÍ DOPRAVU (NAD 3,5 T)



OBJEDNATEL:



Správa a údržba silnic Jihomoravského kraje,  
příspěvková organizace kraje, Žerotínovo nám.449/3, 602 00 Brno



Linio Plan, s.r.o.  
Sochorova 23, 616 00 Brno

Autorizační razítko

HIP	Ing. František Kokorský	
Zodp. projektant	Ing. Jiří Hrnčíř	
Vypracoval	Ing. Jiří Hrnčíř	
Kontroloval	Ing. Tomáš Jakl	

Název stavby :	II/602 BOSONOHY - VESELKA
----------------	---------------------------

Kraj : JIHOMORAVSKÝ

Stavební objekt	DOPRAVNÍ OPATŘENÍ
-----------------	-------------------

Formát	2 A4
Datum	06 / 2019

Název dokumentu	Situace objízdných tras
-----------------	-------------------------

Číslo střediska	AT. S2
Měřítko	1 : 5 000

Č. zakázky :	Č. objektu :	Stupeň:	Členění :
L-18-078-000	SO 901	DSP/PDPS	<b>D</b>

Č. výkresu :	Č. paré :
2	