

Dodatek č.2 ke smlouvě o dílo

1. SMLUVNÍ STRANY

Objednatel	Střední škola potravinářská, obchodu a služeb Brno
Příspěvková organizace JMK zřizovací listina 98/20 z 16.6.2005 vč. dodatků 1-4	
adresa:	Charbulova 106, 618 00 Brno
zastoupený:	RNDr. Jana Marková, ředitelka školy
IČ:	605 52 255
DIČ:	CZ605 52 255
daňový režim:	neplátce DPH
bankovní spojení:	Komerční banka a.s Brno
č. účtu:	43-62039621/0100
(dále jen „Objednatel“)	

Zhotovitel:	IMOS Brno, a.s., se sídlem Olomoucká 174, 627 00 Brno
zapsaná v obchodním rejstříku:	vedeného KS v Brně, oddíl B, vložka 2211
zastoupený:	Ing.Oldřich Štercl, předseda představenstva
osoba pověřená jednat jménem zhotovitele ve věcech technických :	Lubomir Ludvík – vedoucí střediska HSV VI
IČ:	25 32 22 57
DIČ:	CZ 25322257
daňový režim:	plátce DPH
bankovní spojení:	Komerční banka a.s., Brno - venkov
č. účtu:	63706641/0100
(dále jen „Zhotovitel“)	

2. PŘEDMĚT DODATKU

- 2.1. V důsledku objektivně nepředvídaných okolností vznikla potřeba dodatečných stavebních prací, které jsou nezbytné pro provedení původních stavebních prací.
- 2.2. Objednatel na základě předmětných okolností provedl jednací řízení bez uveřejnění za účelem sjednání ceny za nezbytné dodatečné stavební práce podle § 23 odst. 7 písm. a) zákona č. 137/2006 Sb., v.z.p.p. v souladu s předmětným zákonem a podmínkami OPŽP, z kterého je projekt podpořen.
- 2.3. Dodatek rozšiřuje předmět smlouvy o dílo a poměrně upravuje cenu za dílo.
- 2.4. Předmět smlouvy o dílo se dodatkem rozšiřuje o provedení okapových chodníků a rekonstrukce střešního pláště hlavního vstupu do budovy. Rozšíření předmětu smlouvy je přesně specifikováno projektovou dokumentací a oceněném výkazem výměr Zhotovitelem. V souvislosti s dodatečnými stavebními pracemi se rozšiřuje předmět smlouvy poměrně ve všech dalších povinnostech Zhotovitele, zejména vypracovat dokumentaci skutečného provedení stavby, dodržovat bezpečnostní předpisy, vést stavební denník a podobně. V souladu s rozšířením předmětu smlouvy o dílo se mění cena za dílo. Tato změna je plně v souladu s článkem č.4 smlouvy o dílo. Cena za dílo se navyšuje o částku:
 - 2.4.1. Cena víceprací bez DPH 257 631,-Kč
 - 2.4.2. Výše DPH 51 526,-Kč
 - 2.4.3. Cena víceprací včetně DPH 309 157,-Kč

2.5. Cena za dílo se navyšuje o cenu za předmětné vícepráce. Celková cena za dílo je:

2.5.1.	Cena díla bez DPH	19 715 260,-Kč
2.5.2.	Výše DPH	3 943 052,-Kč
2.5.3.	Cena díla včetně DPH	23 658 312,-Kč

- 2.6. Všechny obchodní a platební podmínky a ujednání smlouvy o dílo zůstávají plně v platnosti a účinnosti a vztahují se na změněné skutečnosti. Ujednané platební a sankční podmínky se poměrně vážou na nově sjednanou cenu.
- 2.7. Dodatek č.2 nabývá platnosti a účinnosti dnem podpisu oprávněnými zástupci obou smluvních stran.
- 2.8. Dodatek č.2 je vyhotoven ve čtyřech stejnopisech s platností originálu a každá ze smluvních stran obdrží po jejich podpisu dvě vyhotovení.
- 2.9. Smluvní strany po přečtení dodatku č.2 potvrzují, že obsahu dodatku porozuměly, že dodatek představuje jejich pravou, svobodnou a vážnou vůli, a na důkaz této skutečnosti ho vlastnoručně podepisují.


3. OSTATNÍ UJEDNÁNÍ

- 3.1. Dodatek č.2 nabývá platnosti a účinnosti dnem podpisu oprávněnými zástupci obou smluvních stran.
- 3.2. Dodatek č.2 je vyhotoven ve čtyřech stejnopisech s platností originálu a každá ze smluvních stran obdrží po jejich podpisu dvě vyhotovení.
- 3.3. Smluvní strany po přečtení dodatku č.2 potvrzují, že obsahu dodatku porozuměly, že dodatek představuje jejich pravou, svobodnou a vážnou vůli, a na důkaz této skutečnosti ho vlastnoručně podepisují.

Přílohy a nedílné součásti tohoto dodatku a samotné Smlouvy o dílo:

- Příloha č.1 Oceněný výkaz výměr k dodatečným stavebním pracím
Příloha č.2 Projektová dokumentace k specifikaci dodatečných stavebních prací

V Brně dne 27. 9. 2012

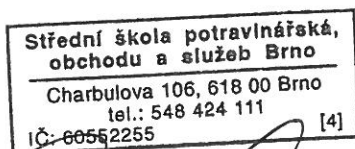

RNDr. Jana Marková
ředitelka školy



Zhotovitel
IMOS Brno, a.s.
Ing. Oldřich Štercl
předseda představenstva

CENOVÁ NABÍDKA s výkazem výměr

17.4.2012

Měna: Kč

Poř.	Kód	Popis	Množství M.j.	Cena/m.j.	Cena celk.
------	-----	-------	---------------	-----------	------------

Stavba: 201107101 - Revitalizace objektů školy Charbulova 106, Brno

011 - Změnový list č.1 - Okapové chodníky

SO01 - Budova A,B,C

63 - Podlahy a podlahové konstrukce

0020	632921913R00	Dlažba z dlaždic betonových do pisku, tl. 60 mm	51,69 M2	570	29 463,30
0021	632921913R01	Dlažba z dlaždic betonových do pisku, tl. 60 mm pouze montáž	-51,69 M2	225	-11 630,25
Součet za 63 - Podlahy a podlahové konstrukce					17 833,05

Celkem SO01 - Budova A,B,C

17 833,05

SO02 - Budova D

63 - Podlahy a podlahové konstrukce

020	632921913R01	Dlažba z dlaždic betonových do pisku, tl. 60 mm pouze montáž	-19,8 M2	225	-4 455,00
021	632921913R00	Dlažba z dlaždic betonových do pisku, tl. 60 mm	19,8 M2	570	11 286,00
Součet za 63 - Podlahy a podlahové konstrukce					6 831,00

Celkem SO02 - Budova D

6 831,00

SO03 - Budova F

63 - Podlahy a podlahové konstrukce

021	632921913R00	Dlažba z dlaždic betonových do pisku, tl. 60 mm	42,05 M2	570	23 968,50
022	632921913R01	Dlažba z dlaždic betonových do pisku, tl. 60 mm pouze montáž	-32,4 M2	225	-7 290,00
Součet za 63 - Podlahy a podlahové konstrukce					16 678,50

Celkem SO03 - Budova F

16 678,50

SO04 - Budova G

11 - Přípravné a přidružené práce

001	113106121R00	Rozebrání dlažeb z betonových dlaždic na sucho	-75,845 M2	28	-2 123,66
Součet za 11 - Přípravné a přidružené práce					-2 123,66

63 - Podlahy a podlahové konstrukce

001	632921913R01	Dlažba z dlaždic betonových do pisku, tl. 60 mm pouze montáž	-86,52 M2	225	-19 467,00
002	632921913R00	Dlažba z dlaždic betonových do pisku, tl. 60 mm	54,625 M2	570	31 136,25
Součet za 63 - Podlahy a podlahové konstrukce					11 669,25

Celkem SO04 - Budova G

9 545,59

SO05 - Krček A-F

11 - Přípravné a přidružené práce

001	113106121R00	Rozebrání dlažeb z betonových dlaždic na sucho	7,34 M2	28	205,52
Součet za 11 - Přípravné a přidružené práce					205,52

63 - Podlahy a podlahové konstrukce

001	632921913R00	Dlažba z dlaždic betonových do pisku, tl. 60 mm	7,34 M2	570	4 183,80
002	632921913R01	Dlažba z dlaždic betonových do pisku, tl. 60 mm pouze montáž	-11,16 M2	225	-2 511,00
Součet za 63 - Podlahy a podlahové konstrukce					1 672,80

Celkem SO05 - Krček A-F

1 878,32

SO06 - Krček C-D

63 - Podlahy a podlahové konstrukce

001	632921913R00	Dlažba z dlaždic betonových do pisku, tl. 60 mm	5,58 M2	570	3 180,60
002	632921913R01	Dlažba z dlaždic betonových do pisku, tl. 60 mm pouze montáž	-5,58 M2	225	-1 255,50

S P O U S T Ě N Ě

CENOVÁ NABÍDKA s výkazem výměr


17.4.2012

Měna: Kč

STAVBA



Poř.	Kód	Popis	Množství	M.j.	Cena/m.j.	Cena celk.
		Součet za 63 - Podlahy a podlahové konstrukce				1 925,10
		Celkem SO06 - Krček C-D				1 925,10
		CELKEM 011 - Změnový list č.1 - Okapové chodníky				54 691,56

PŮDORYS STŘECHY

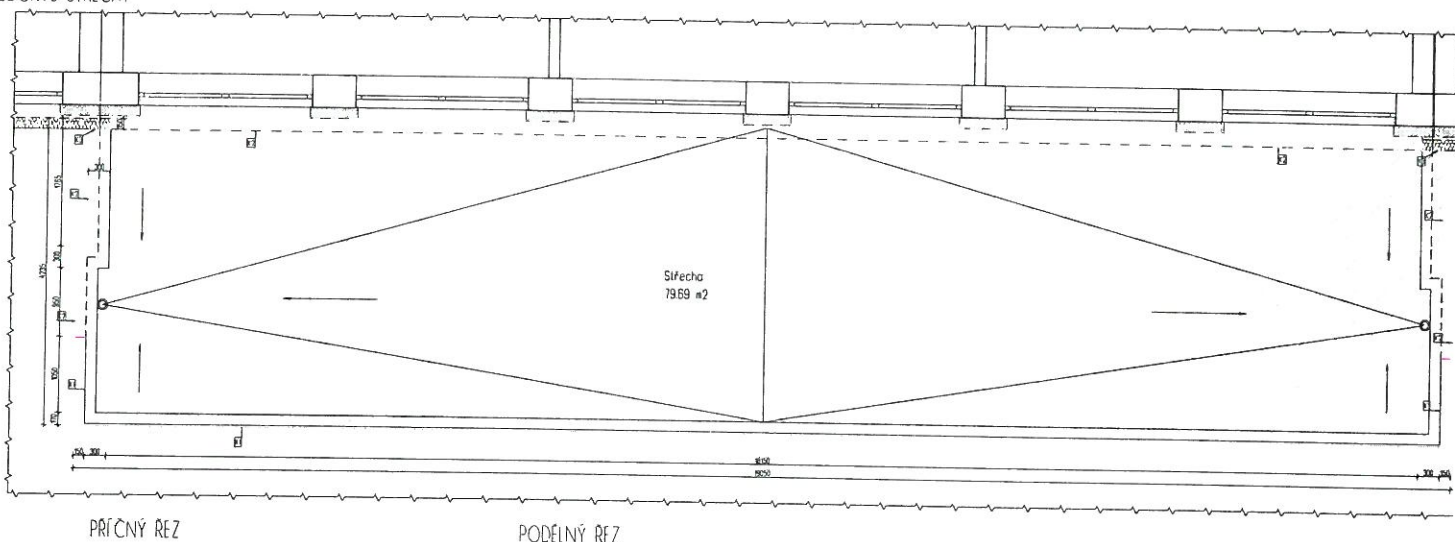

PRŮČNÝ REZ

PODELNÝ REZ

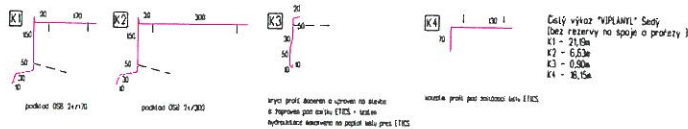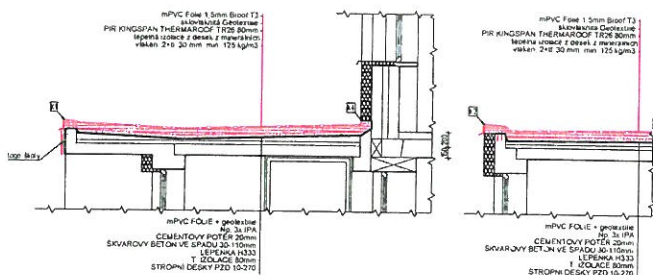

ZMĚNA	III	PROJEKT	Ing. Petr Vostal	DATUM	31.5.2012	PODPIS	Paré	
I. ZMĚNA ZATEPLENÍ SVĚTLÍKU								
VYPRACOVAL	Ing. Petr VOSTAL	Energetický expert č.o. MPO 0607, Autorský inženýr ČKAIT 1400106 Lavičského 322/25, 674 01 Třebíč, CZ Tel: 603 369 111, e-mail: ing.petr.vostal@centrum.cz (15MB)						
ENERGETIKA STAVBY www.energetikastavby.com								
COPYRIGHT: Tento plán je duševním vlastnictvím a nesmí být bez našeho svolení rozmnožován a ani rozšiřován. Všetím právům (odpovědnosti) se na základě výkresových právních a na základě práva soudu.								
MÍSTO STAVBY	k.u. Černošice 611 263, p.č. 1684/1							
INVESTOR	Jihomoravský kraj, Žerotínovo náměstí 449/3, Brno, Veverří, 602 00							
Revitalizace objektů školy Charbulova 106, Brno Stavební úpravy komplexu budov SŠPS						FORMÁT	2x A4	
STAVEBNÍ OBJEKT						SO 01 - Budova A,B,C	DATUM	08/2012
ČÁST DOKUMENTACE						STAVEBNÍ ČÁST	STUPEŇ	DZS
						Č. ZAKÁZKY	030/2009	
						MĚŘÍTKO	1:50	
NOVÝ STAV - STŘECHA hlavního vstupu						Čís. VÝKR	F03.01.04.1	