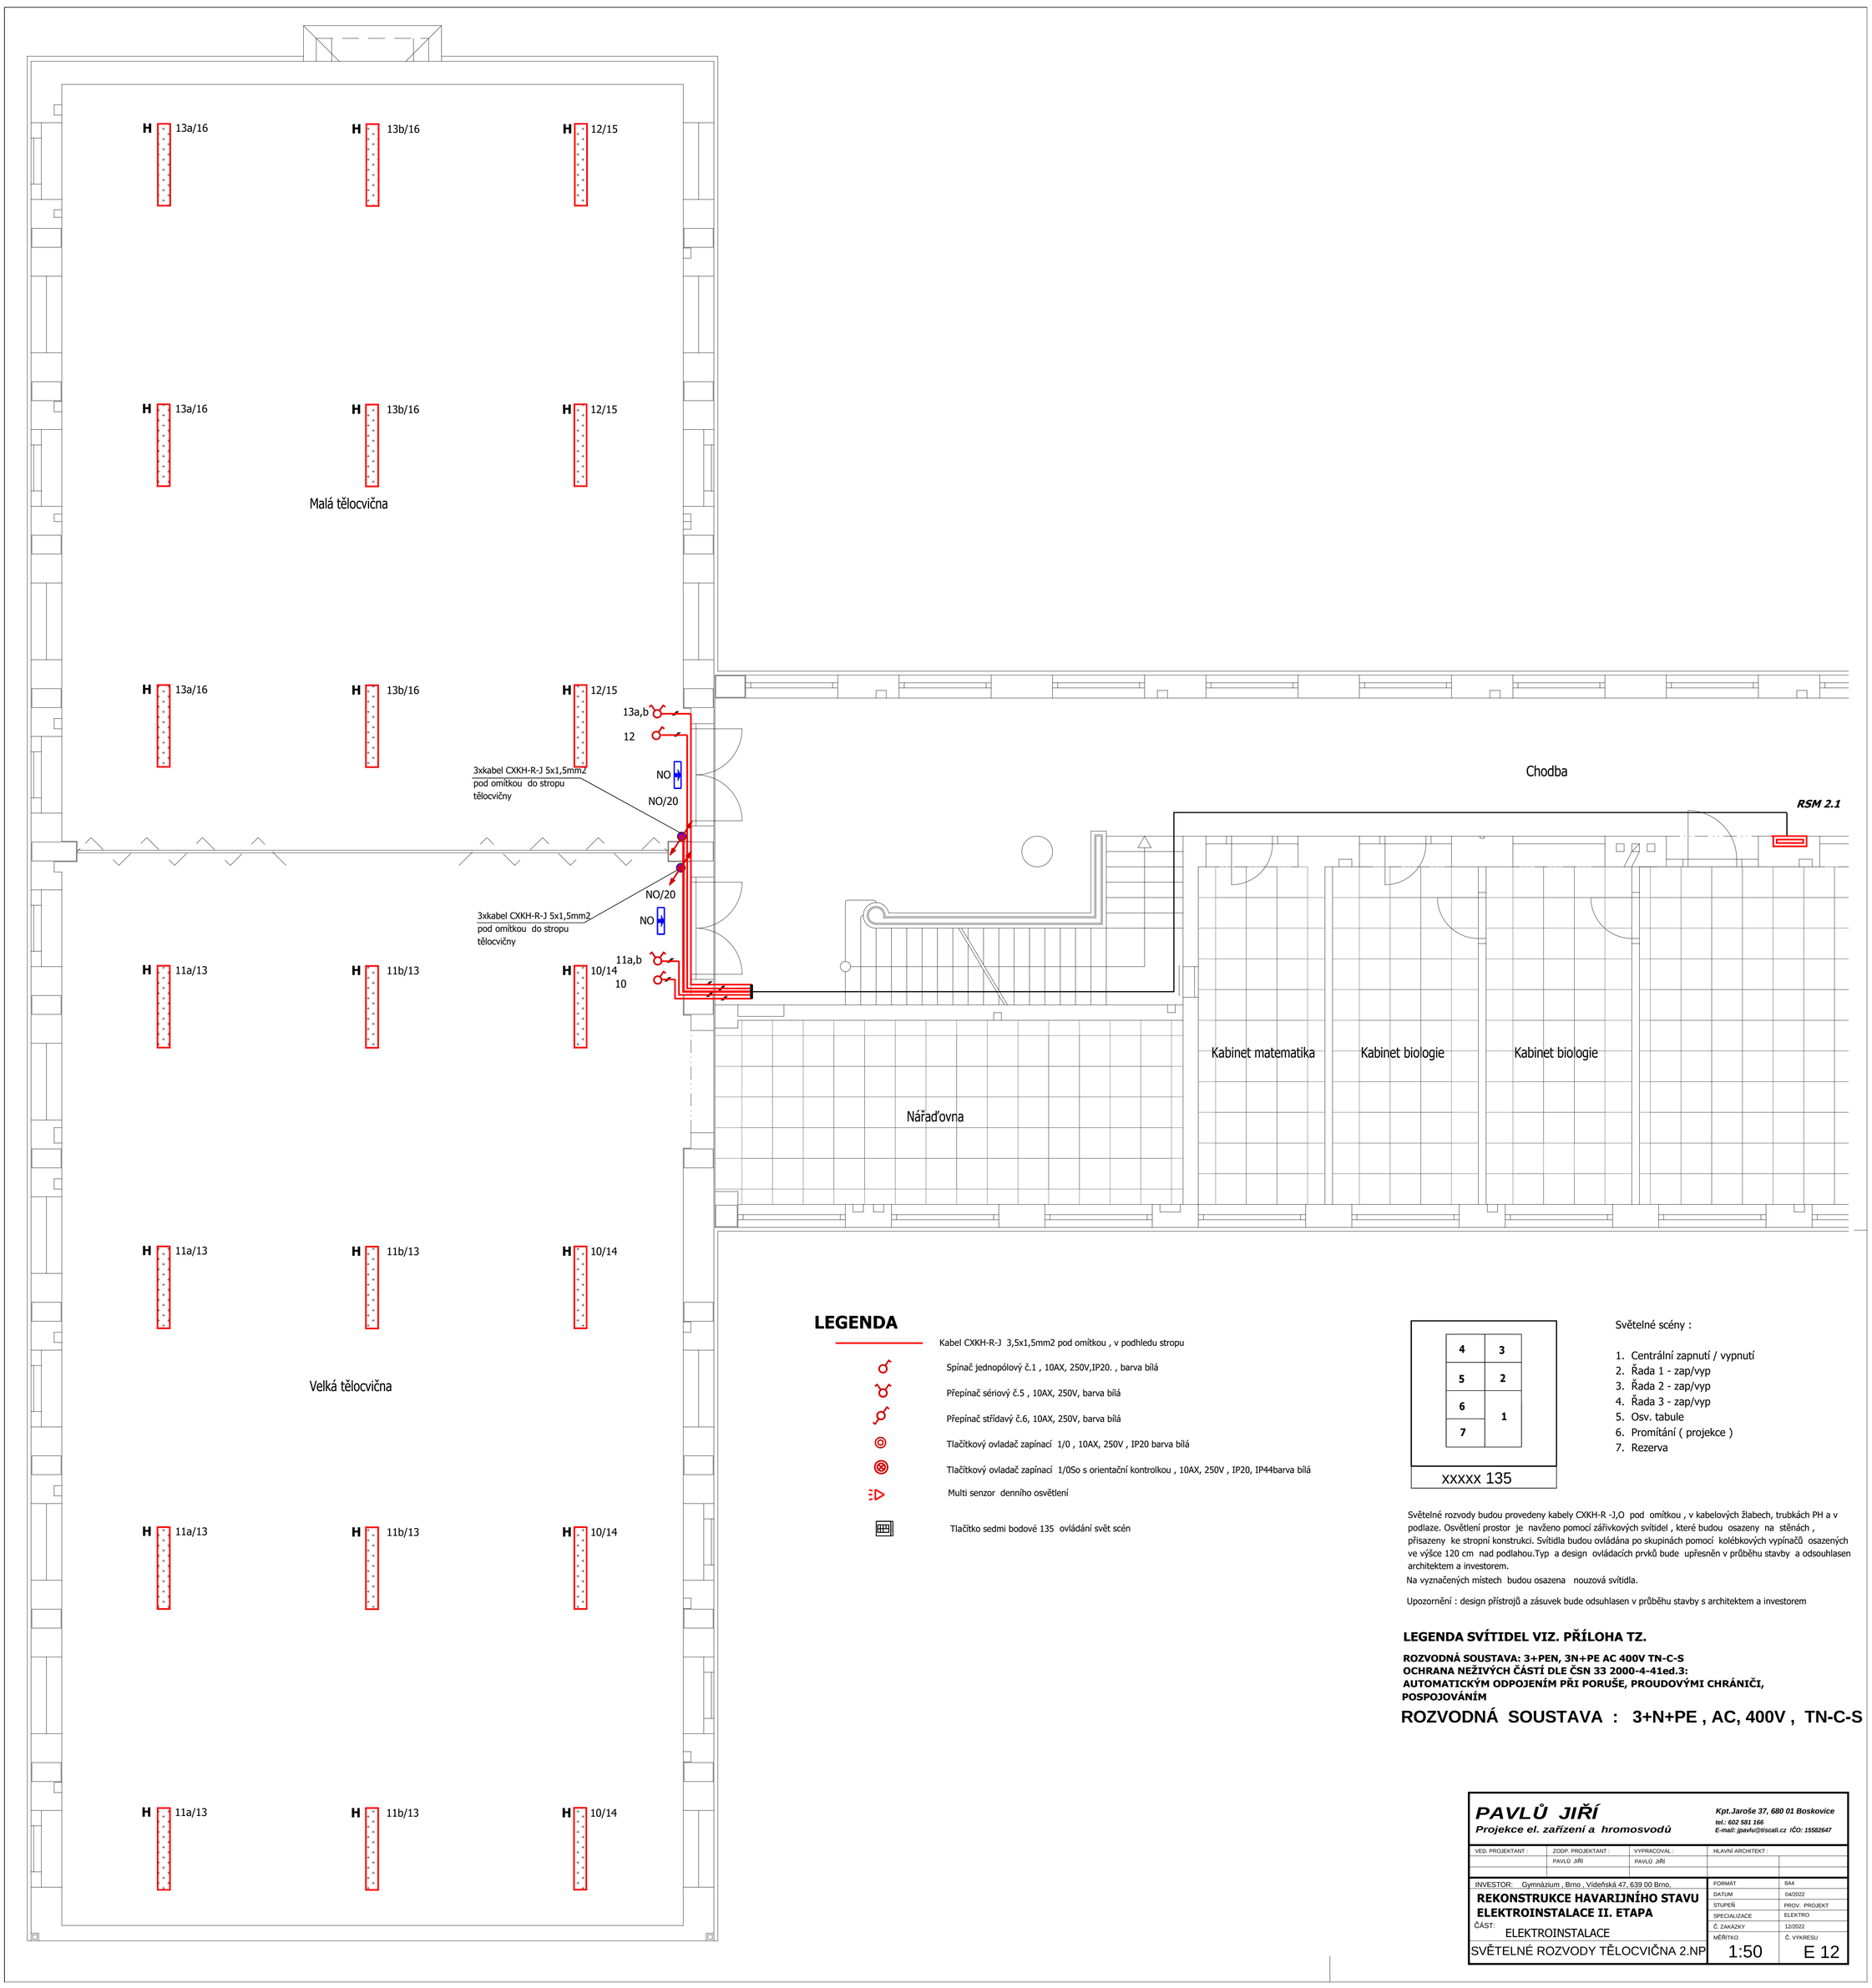

LEGENDA

Kabel CXKH-R-J 3,5x1,5mm2 pod omítkou , v podhledu stropu

Spínač jednopólový č.1 , 10AX, 250V,IP20. , barva bílá

Přepínač sériový č.5 , 10AX, 250V, barva bílá

Přepínač střídavý č.6, 10AX, 250V, barva bílá

Tlačítkový ovladač zapínací 1/0 , 10AX, 250V , IP20 barva bílá

Tlačítkový ovladač zapínací 1/0So s orientační kontrolkou , 10AX, 250V , IP20, IP44barva bílá

Multi senzor denního osvětlení

Tlačítko sedmi bodové 135 ovládání svět scén

4	3
5	2
6	1
7	

xxxxx 135

Světelné scény :

1. Centrální zapnutí / vypnutí
2. Řada 1 - zap/vyp
3. Řada 2 - zap/vyp
4. Řada 3 - zap/vyp
5. Osv. tabule
6. Promítání (projekce)
7. Rezerva

Světelné rozvody budou provedeny kabely CXKH-R -J,O pod omítkou , v kabelových žlabech, trubkách PH a v podlaze. Osvětlení prostor je navženo pomocí zářivkových svítidel , které budou osazeny na stěnách , přisazeny ke stropní konstrukci. Svítidla budou ovládána po skupinách pomocí kolébkových vypínačů osazených ve výšce 120 cm nad podlahou.Typ a design ovládacích prvků bude upřesněn v průběhu stavby a odsouhlasen architektem a investorem.
Na vyznačených místech budou osazena nouzová svítidla.

Upozornění : design přístrojů a zásuvek bude odsuhlasen v průběhu stavby s architektem a investorem

LEGENDA SVÍTIDEL VIZ. PŘÍLOHA TZ.

ROZVODNÁ SOUSTAVA: 3+PEN, 3N+PE AC 400V TN-C-S
OCHRANA NEŽIVÝCH ČÁSTÍ DLE ČSN 33 2000-4-41ed.3:
AUTOMATICKÝM ODPOJENÍM PŘI PORUŠE, PROUDOVÝMI CHRÁNIČI, POSPOJOVÁNÍM

ROZVODNÁ SOUSTAVA : 3+N+PE , AC, 400V , TN-C-S

PAVLŮ JIŘÍ
Projekce el. zařízení a hromosvodů
Kpt.Jaroše 37, 680 01 Boskovice
tel.: 602 581 166
E-mail: jpavlu@tiscali.cz IČO: 15582647

VED. PROJEKTANT :	ZODP. PROJEKTANT :	VYPRACOVAL :	HLAVNÍ ARCHITEKT :
	PAVLŮ JIŘÍ	PAVLŮ JIŘÍ	

INVESTOR: Gymnázium , Brno , Vídeňská 47, 639 00 Brno,

REKONSTRUKCE HAVARIJNÍHO STAVU
ELEKTROINSTALACE II. ETAPA

ČÁST: ELEKTROINSTALACE

SVĚTELNÉ ROZVODY TĚLOCVIČNA 2.NP

FORMÁT	8A4
DATUM	04/2022
STUPEŇ	PROV. PROJEKT
SPECIALIZACE	ELEKTRO
Č. ZAKÁZKY	12/2022
MĚŘÍTKO	1:50
Č. VÝKRESU	E 12