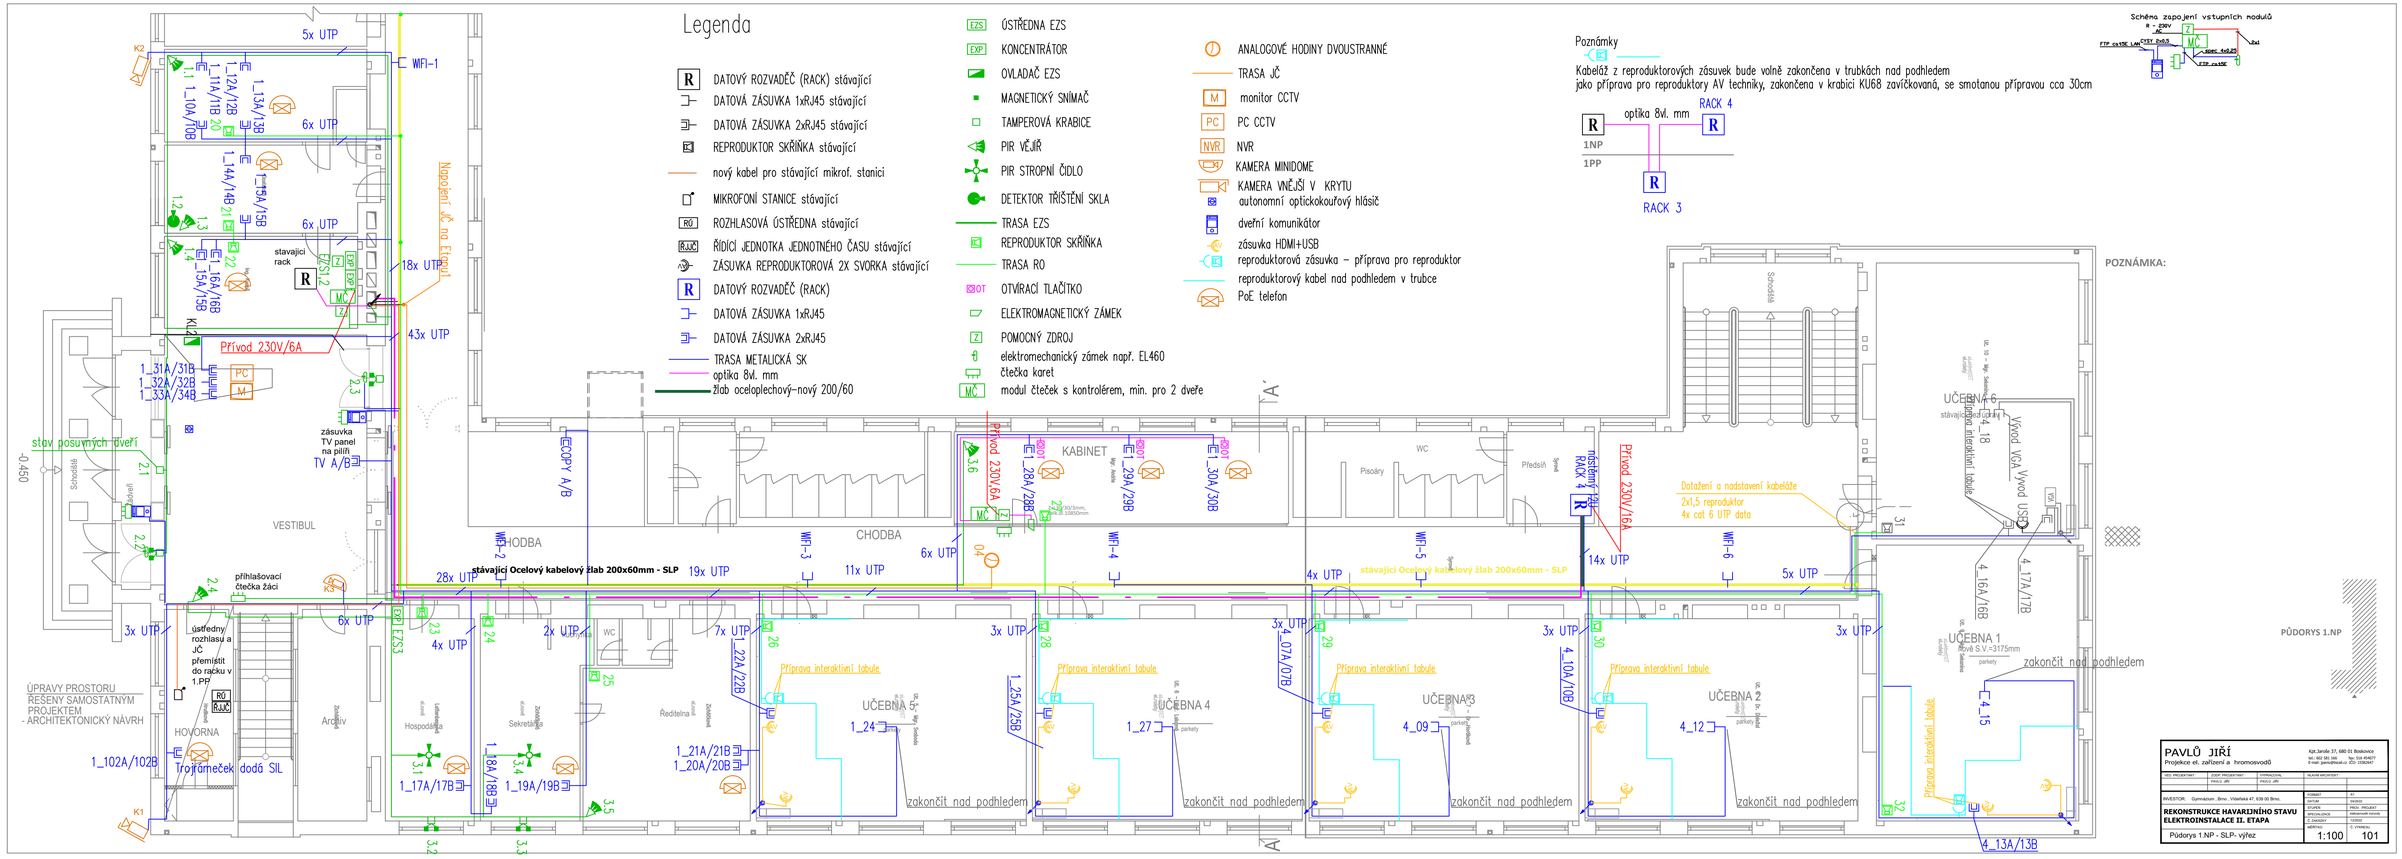
Legenda
DATOVÝ ROZVADĚČ (RACK) stávající
DATOVÁ ZÁSUVKA 1xRJ45 stávající
DATOVÁ ZÁSUVKA 2xRJ45 stávající
REPRODUKTOR SKŘÍŇKA stávající
nový kabel pro stávající mikrof. stanici
MIKROFONÍ STANICE stávající
ROZHLASOVÁ ÚSTŘEDNA stávající
ŘÍDÍCÍ JEDNOTKA JEDNOTNÉHO ČASU stávající
ZÁSUVKA REPRODUKTOROVÁ 2X SVORKA stávající
DATOVÝ ROZVADĚČ (RACK)
DATOVÁ ZÁSUVKA 1xRJ45
DATOVÁ ZÁSUVKA 2xRJ45
TRASA METALICKÁ SK
optika 8vl. mm
žlab ocelopletový-nový 200/60
ÚSTŘEDNA EZS
KONCENTRÁTOR
OVLÁDAČ EZS
MAGNETICKÝ SNÍMAČ
TAMPEROVÁ KRABICE
PIR VĚJÍŘ
PIR STROPNÍ ČIDLO
DETEKTOR TŘÍŠTĚNÍ SKLA
TRASA EZS
REPRODUKTOR SKŘÍŇKA
TRASA RO
OTVÍRACÍ TLAČÍTKO
ELEKTROMAGNETICKÝ ZÁMEK
POMOCNÝ ZDROJ
elektromechanický zámek např. EL460
čtečka karet
modul čteček s kontrolérem, min. pro 2 dveře
ANALOGOVÉ HODINY DVOUSTRANNÉ
TRASA JČ
monitor CCTV
PC CCTV
NVR
KAMERA MINIDOME
KAMERA VNĚJŠÍ V KRYTU
autonomní optickokouřový hlásič
dveřní komunikátor
zásuvka HDMI+USB
reproduktorová zásuvka – příprava pro reproduktor
reproduktorový kabel nad podhledem v trubce
PoE telefon
Poznámky
Kabeláž z reproduktorových zásuvek bude volně zakončena v trubkách nad podhledem
jako příprava pro reproduktory AV techniky, zakončena v krabici KU68 zavíčkovaná, se smotanou přípravou cca 30cm
optika 8vl. mm
RACK 4
RACK 3
1NP
1PP
Schéma zapojení vstupních modulů
POZNÁMKA:
PŮDORYS 1.NP
VESTIBUL
CHODBA
KABINET
Předsíň
WC
Pisoáry
Schodiště
Archiv
HOVORNA
Hospodářka
Sekretářka
Ředitelna
UČEBNA 1
UČEBNA 2
UČEBNA 3
UČEBNA 4
UČEBNA 6
stav posuvných dveří
přihlašovací čtečka žáci
ústředny rozhlasu a JČ přemístit do racku v 1.PP
Trojpřeměček dodá SIL
stávající Ocelový kabelový žlab 200x60mm - SLP
Napojení JČ na Elpol
Přívod 230V/6A
Přívod VGA
Přívod USB
Příprava interaktivní tabule
zakončit nad podhledem
Dotažení a nadstavení kabeláže
2x1,5 reproduktor
4x cat 6 UTP data
ÚPRAVY PROSTORU RŠEŠENY SAMOSTATNÝM PROJEKTEM - ARCHITEKTONICKÝ NÁVRH
PAVLŮ JIŘÍ
Projekce el. zařízení a hromosvodů
Kpt.Jaroše 37, 680 01 Boskovice
tel.: 602 561 046 fax: 516 404277
E-mail: pavlu@telecel.cz ICO: 13562947
INVESTOR: Gymnázium, Brno, Vídeňská 47, 639 00 Brno
REKONSTRUKCE HAVARIJNÍHO STAVU ELEKTROINSTALACE II. ETAPA
Půdorys 1.NP - SLP- výřez
1:100
101