ROZVODNÁ SOUSTAVA : 3+N+PE , AC, 400V , TN-C-S

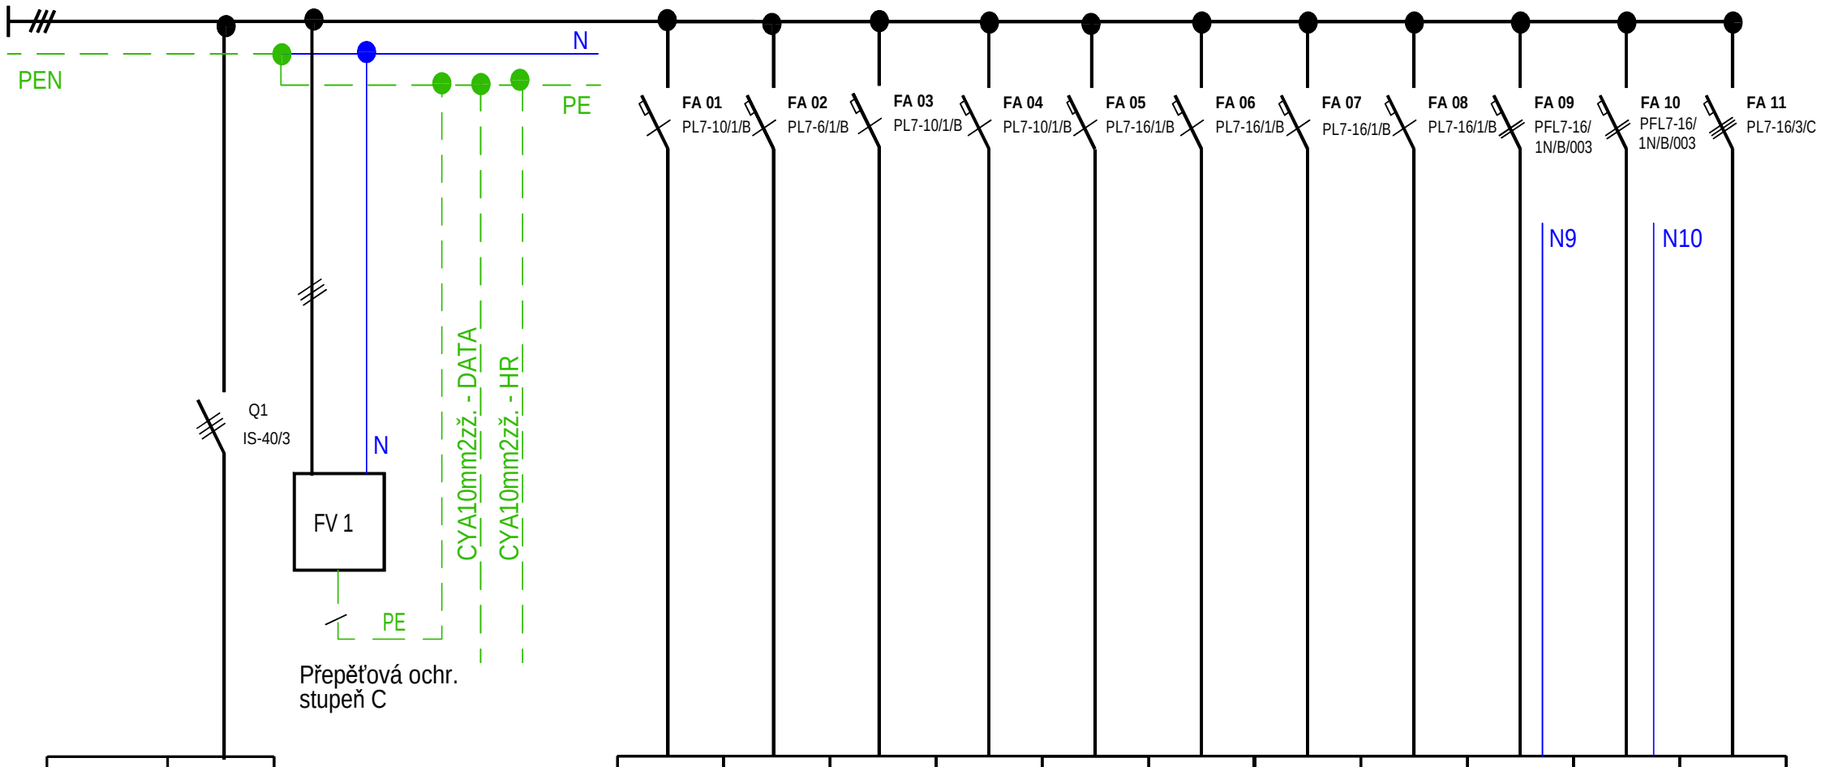

VÝVOD	
ZAŘÍZENÍ	
Pi (kW)	30,335
KABEL	CXKH-R- J 4x6mm2
Č. KABELU	WL 001
	Z RSM1.2

1	2	3	4	5	6	7	8	9	10	11
L 1	L 2	V 3	V 4	Z 5	Z 6	Z 7	Z 8	Z 9	Z 10	V 11
0,5	0,5	0,5	1	1	1	1	1	1	1	4
CXKH-R- J 3x1,5mm2	CXKH-R- J 3x1,5mm2	CXKH-R- J 3x1,5mm2	CXKH-R- J 3x1,5mm2	CXKH-R- J 3x2,5mm2	CXKH-R- J 3x2,5mm2	CXKH-R- J 3x2,5mm2	CXKH-R- J 3x2,5mm2	CXKH-R- J 3x2,5mm2	CXKH-R- J 3x2,5mm2	CXKH-R- J 5x2,5mm2
WL 01	WL 02	WL 03	WL 04	WL 05	WL 06	WL 07	WL 08	WL 09	WL 10	WL 11
Osvětlení	Osvětlení nouzové	EZS	Jednotný čas	Zásuvka SERVER	Zásuvka SERVER	Zásuvka SERVER	Zásuvka SERVER	Zásuvka 230 V	Zásuvka 230 V	Chladící jednotka

Rozvodnice RSM 0.7 - SERVER

Rozvodnice bude oceloplechového provedení montáž nazeď s dveřmi na klíč , výstražný znak . Přívod a odvody vrchem. Krytí IP 30 Nátěr barvou bílou. Rozvodnice bude napojena kabelem CXKH-R-J 4x6mm2, který bude ukončen na hl. vypínači rozvodnice.

ROZVODNÁ SOUSTAVA: 3+PEN, 3N+PE AC 400V TN-C-S
OCHRANA NEŽIVÝCH ČÁSTÍ DLE ČSN 33 2000-4-41ed.3:
AUTOMATICKÝM ODPOJENÍM PŘI PORUŠE, PROUDOVÝMI CHRÁNIČI, POSPOJOVÁNÍM

ROZVODNÁ SOUSTAVA : 3+N+PE , AC, 400V , TN-C-S

PAVLŮ JIŘÍ
Projekce el. zařízení a hromosvodů

Kpt.Jaroše 37, 680 01 Boskovice
tel.: 602 581 166
E-mail: jpavlu@tiscali.cz IČO: 15582647

VED. PROJEKTANT :	ZODP. PROJEKTANT :	VYPRACOVAL :	HLAVNÍ ARCHITEKT :
	PAVLŮ JIŘÍ	PAVLŮ JIŘÍ	

INVESTOR: Gymnázium , Brno , Vídeňská 47, 639 00 Brno,

REKONSTRUKCE HAVARIJNÍHO STAVU ELEKTROINSTALACE II. ETAPA

ČÁST: ELEKTROINSTALACE

ROZVODNICE RSM 0.7 - SERVER

FORMÁT	2A4
DATUM	04/2022
STUPEŇ	PROV. PROJEKT
SPECIALIZACE	ELEKTRO
Č. ZAKÁZKY	12/2022
MĚŘÍTKO	Č. VÝKRESU E 10