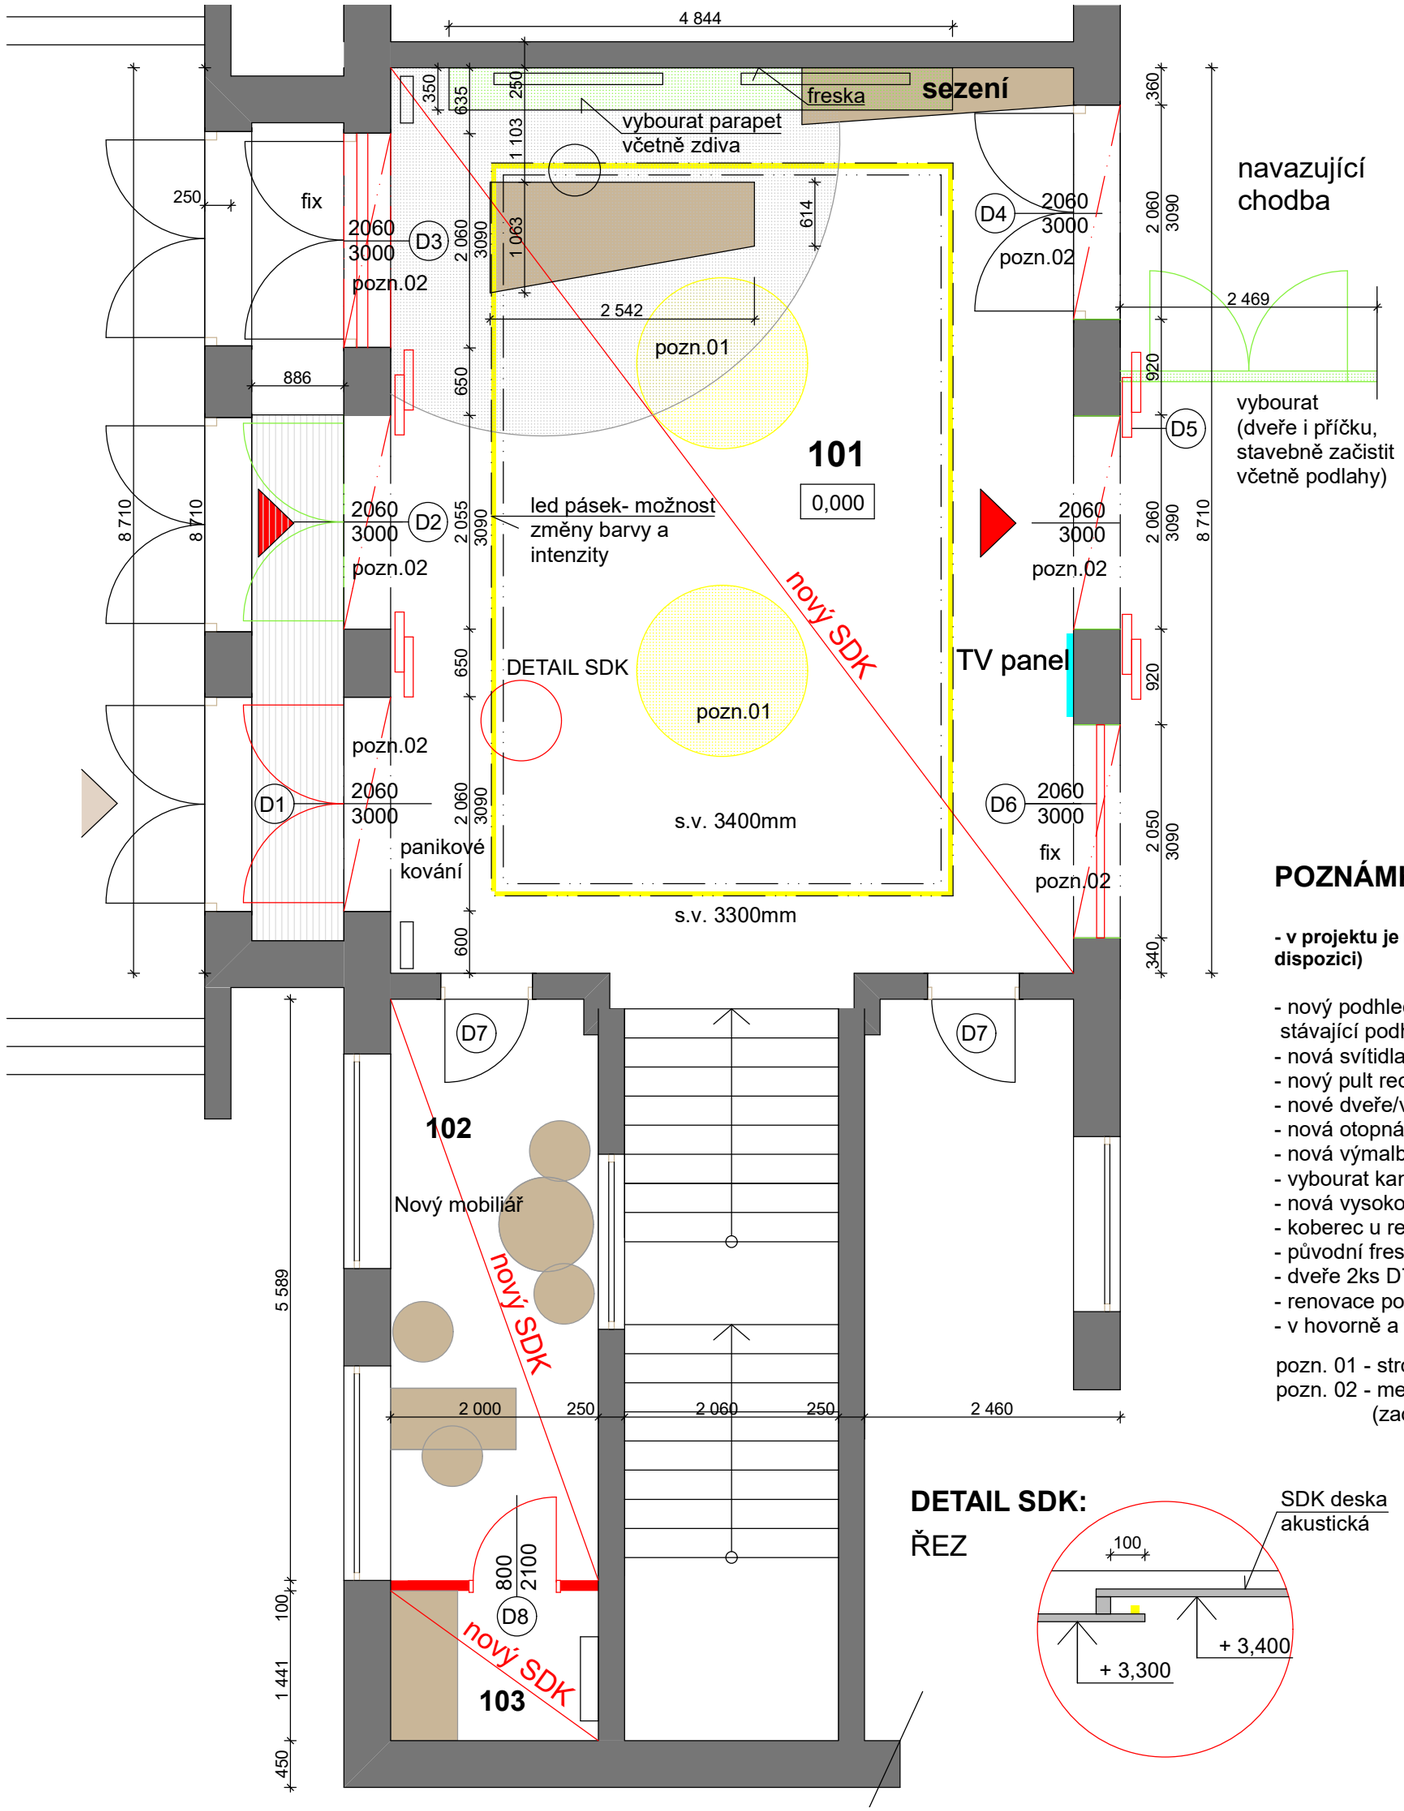

LEGENDA MÍSTNOSTÍ

OZN.	místnost	plocha m²	podlaha	pozn.
101	vestibul	58,03	teracco	obnovení
102	hovorna	11,85	zátěžový koberec	bílá lišta dřev.
103	zázemí recepce	2,88	zátěžový koberec	bílá lišta dřev.

LEGENDA

- Stávající zdivo - keramické
- Nový mobiliář
- Nová příčka - SDK, tl. 100mm
- Bourané konstrukce
- Čistící zóna bez rámu 4,5m², musí splňovat PBŘ
- Zátěžový koberec u recepce 12m², musí splňovat PBŘ
- Led pásek
- Otopná tělesa hladká bílá
- Vstup doplňkový
- Hlavní vstupy

POZNÁMKY:

- v projektu je nutné počítat se zohledněním nového PBŘ v rámci řešení celého objektu (v tuto chvíli není k dispozici)

- nový podhled (SDK AKUSTICKÝ HLADKÝ, modré značení), dvě výškové úrovně,
 stávající podhled včetně zdobných prvků demontovat, demontáž nástěnných svítidel na pilířích
- nová svítidla (led pásek nepřímý, dvě stropní přisazená svítidla)
- nový pult recepce (nábytek na míru)
- nové dveře/výplně hliníkové v.3m, bezpečnostní sklo, 4 kusy + 2x fix
- nová otopná tělesa, identický výkon, typ: bílé těleso s hladkou čelní deskou
- nová výmalba plošná, bílá barva
- vybourat kamenný parapet včetně zdiva, schod na podlaze musí pravděpodobně zůstat
- nová vysokozátěžová čistící zóna - kotvena na stávající podlahu
- koberec u recepčního pultu, vysokozátěžový, designový
- původní freska na čelní zdi bude kryta moderní plošnou dekorací (velikost 4700x1640mm)
- dveře 2ks D7 - pouze renovace včetně nového kování a nového prosklení
- renovace podlahy teraca - broušení s následnou povrchovou úpravou
- v hovorně a v zázemí budou kobercové čtverce všude zalištovány - bílá lišta hranatá, v. 6cm, koberec lepit

pozn. 01 - stropní svítidlo, d- 1500mm, přisazené
pozn. 02 - mezeru 9cm v nadpraží vyplnit extr.polystyrenem+ perlinka+ nově zaomítat
(zaomítána bude nově celá plocha stěny až k SDK)

DETAIL SDK:

ŘEZ

Všechny zásahy do stavebně konstrukčního řešení, změny materiálů či výrobků musí být odsouhlaseny zodpovědným projektantem či zodpovědným statikem a tato změna bude zaznamenána ve stavebním deníku.

ARCHITEKTONICKÝ NÁVRH:		
Ing. arch. Veronika Jilčíková Ph.D., Úvoz 59c, 602 00 Brno, mobil: 732 113 315		
INVESTOR: Gymnázium Brno, Vídeňská, příspěvková organizace,Vídeňská 55/47,Brno 63900		
AKCE:	**STAVEBNÍ ÚPRAVY ELEKTRO VESTIBUL OBJEKTU**	M 1 : 50 3/ 2022
ČÁST:	**PŮDORYS 1.NP**	**D. 1.2**