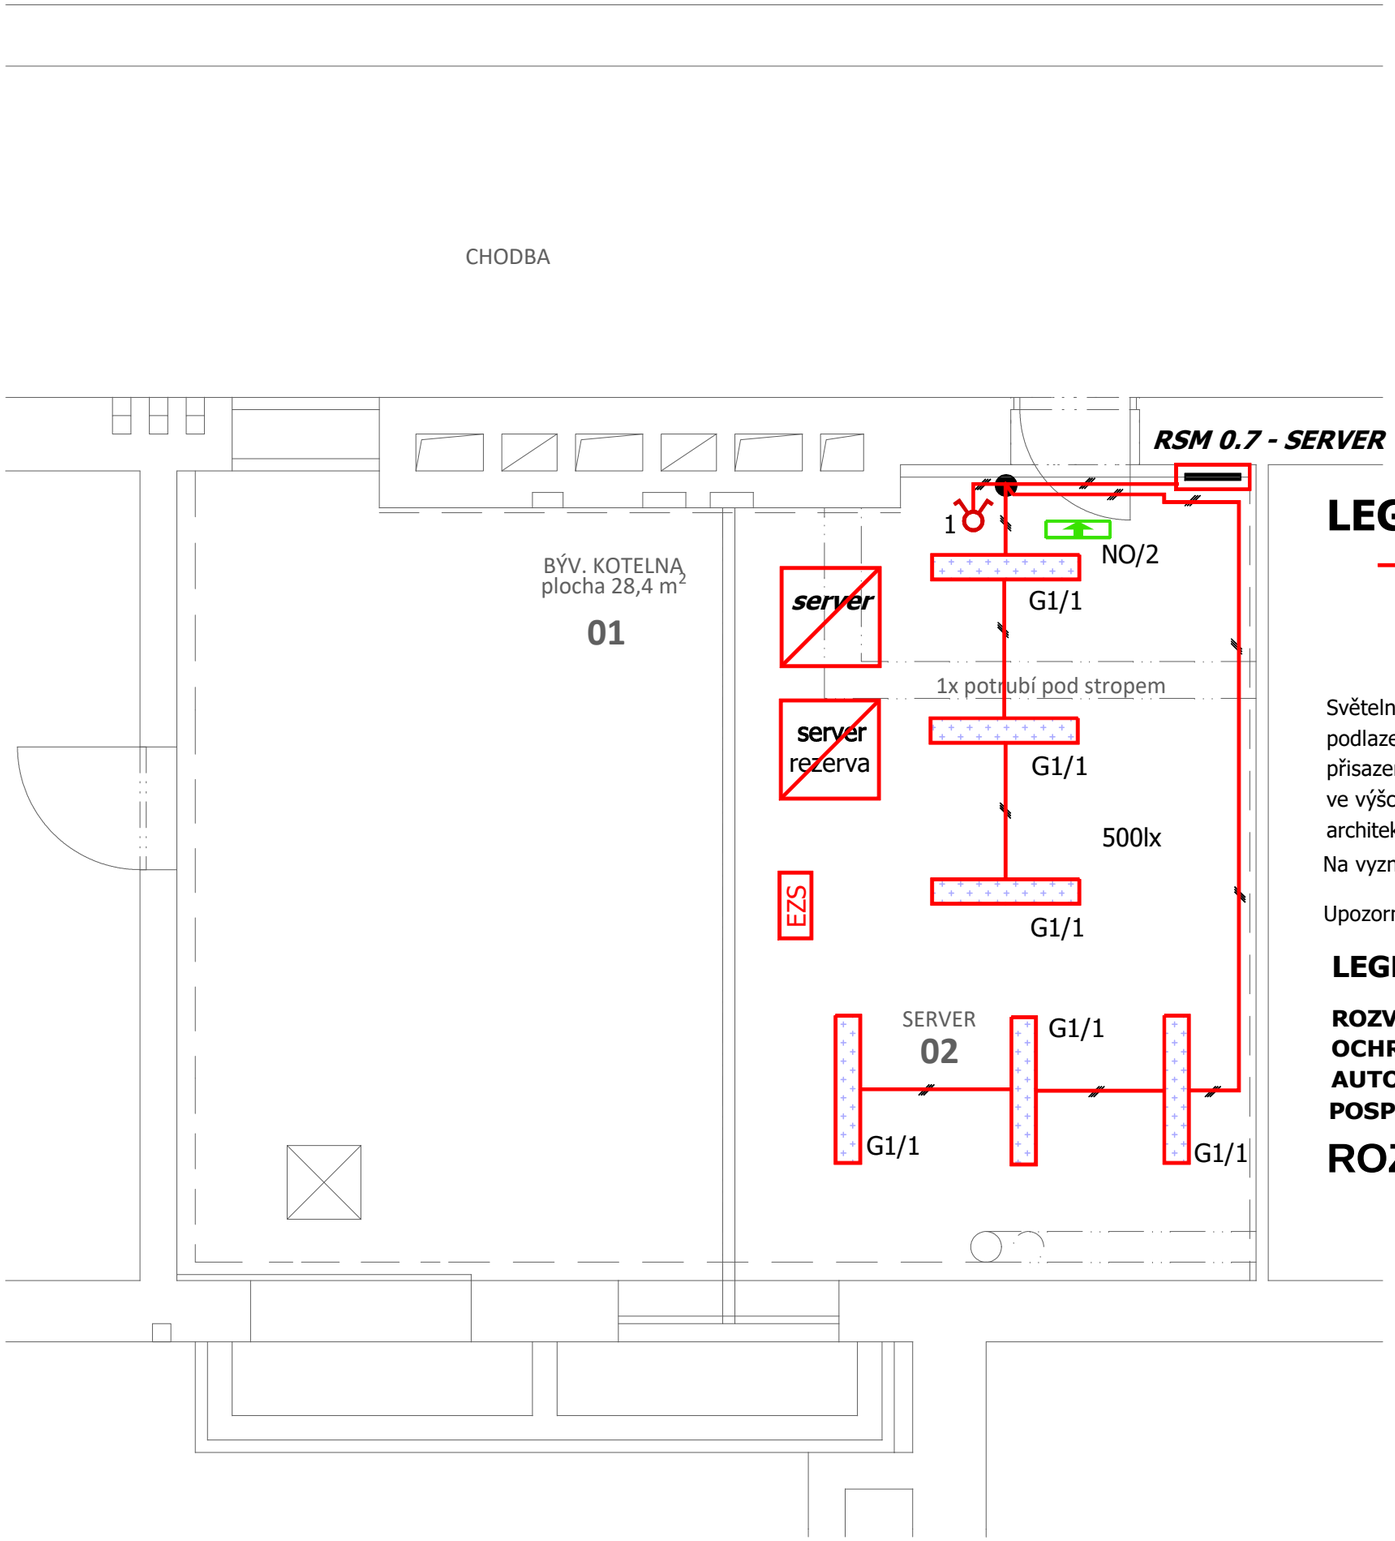

LEGENDA MÍSTNOSTÍ

ozn.	legenda místností	plocha [m²]	podlaha	stìny,strop	poznámka
01	TECHNICKÁ MÍSTNOST	28,4	BET. MAZANINA	MALBA	OPRAVA OMÍTEK (10%)
02	SERVER	27,8	BET. MAZANINA	MALBA	OPRAVA OMÍTEK (10%)

LEGENDA

Kabel CXKH-R-J 3,5x1,5mm2 pod omítkou , v podhledu stropu

Přepínač sériový č.5 , 10AX, 250V, barva bílá

Světelné rozvody budou provedeny kabely CXKH-R -J,O pod omítkou , v kabelových žlabech, trubkách PH a v podlaze. Osvětlení prostor je navženo pomocí zářivkových svítidel , které budou osazeny na stěnách , přisazeny ke stropní konstrukci. Svítidla budou ovládána po skupinách pomocí kolébkových vypínačů osazených ve výšce 120 cm nad podlahou.Typ a design ovládacích prvků bude upřesněn v průběhu stavby a odsouhlasen architektem a investorem.

Na vyznačených místech budou osazena nouzová svítidla.

Upozornění : design přístrojů a zásuvek bude odsuhlasen v průběhu stavby s architektem a investorem

LEGENDA SVÍTIDEL VIZ. PŘÍLOHA TZ.

ROZVODNÁ SOUSTAVA: 3+PEN, 3N+PE AC 400V TN-C-S
OCHRANA NEŽIVÝCH ČÁSTÍ DLE ČSN 33 2000-4-41ed.3:
AUTOMATICKÝM ODPOJENÍM PŘI PORUŠE, PROUDOVÝMI CHRÁNIČI, POSPOJOVÁNÍM

ROZVODNÁ SOUSTAVA : 3+N+PE , AC, 400V , TN-C-S

PAVLŮ JIŘÍ
Projekce el. zařízení a hromosvodů

Kpt.Jaroše 37, 680 01 Boskovice
tel.: 602 581 166
E-mail: jpavlu@tiscali.cz IČO: 15582647

VED. PROJEKTANT :	ZODP. PROJEKTANT :	VYPRACOVAL :	HLAVNÍ ARCHITEKT :	
	PAVLŮ JIŘÍ	PAVLŮ JIŘÍ		

INVESTOR: Gymnázium , Brno , Vídeňská 47, 639 00 Brno,

REKONSTRUKCE HAVARIJNÍHO STAVU ELEKTROINSTALACE II. ETAPA

ČÁST: ELEKTROINSTALACE

SVĚTELNÉ ROZVODY SERVER

FORMÁT	2A4
DATUM	04/2022
STUPEŇ	PROV. PROJEKT
SPECIALIZACE	ELEKTRO
Č. ZAKÁZKY	12/2022
MĚŘÍTKO	1:50
Č. VÝKRESU	E 05