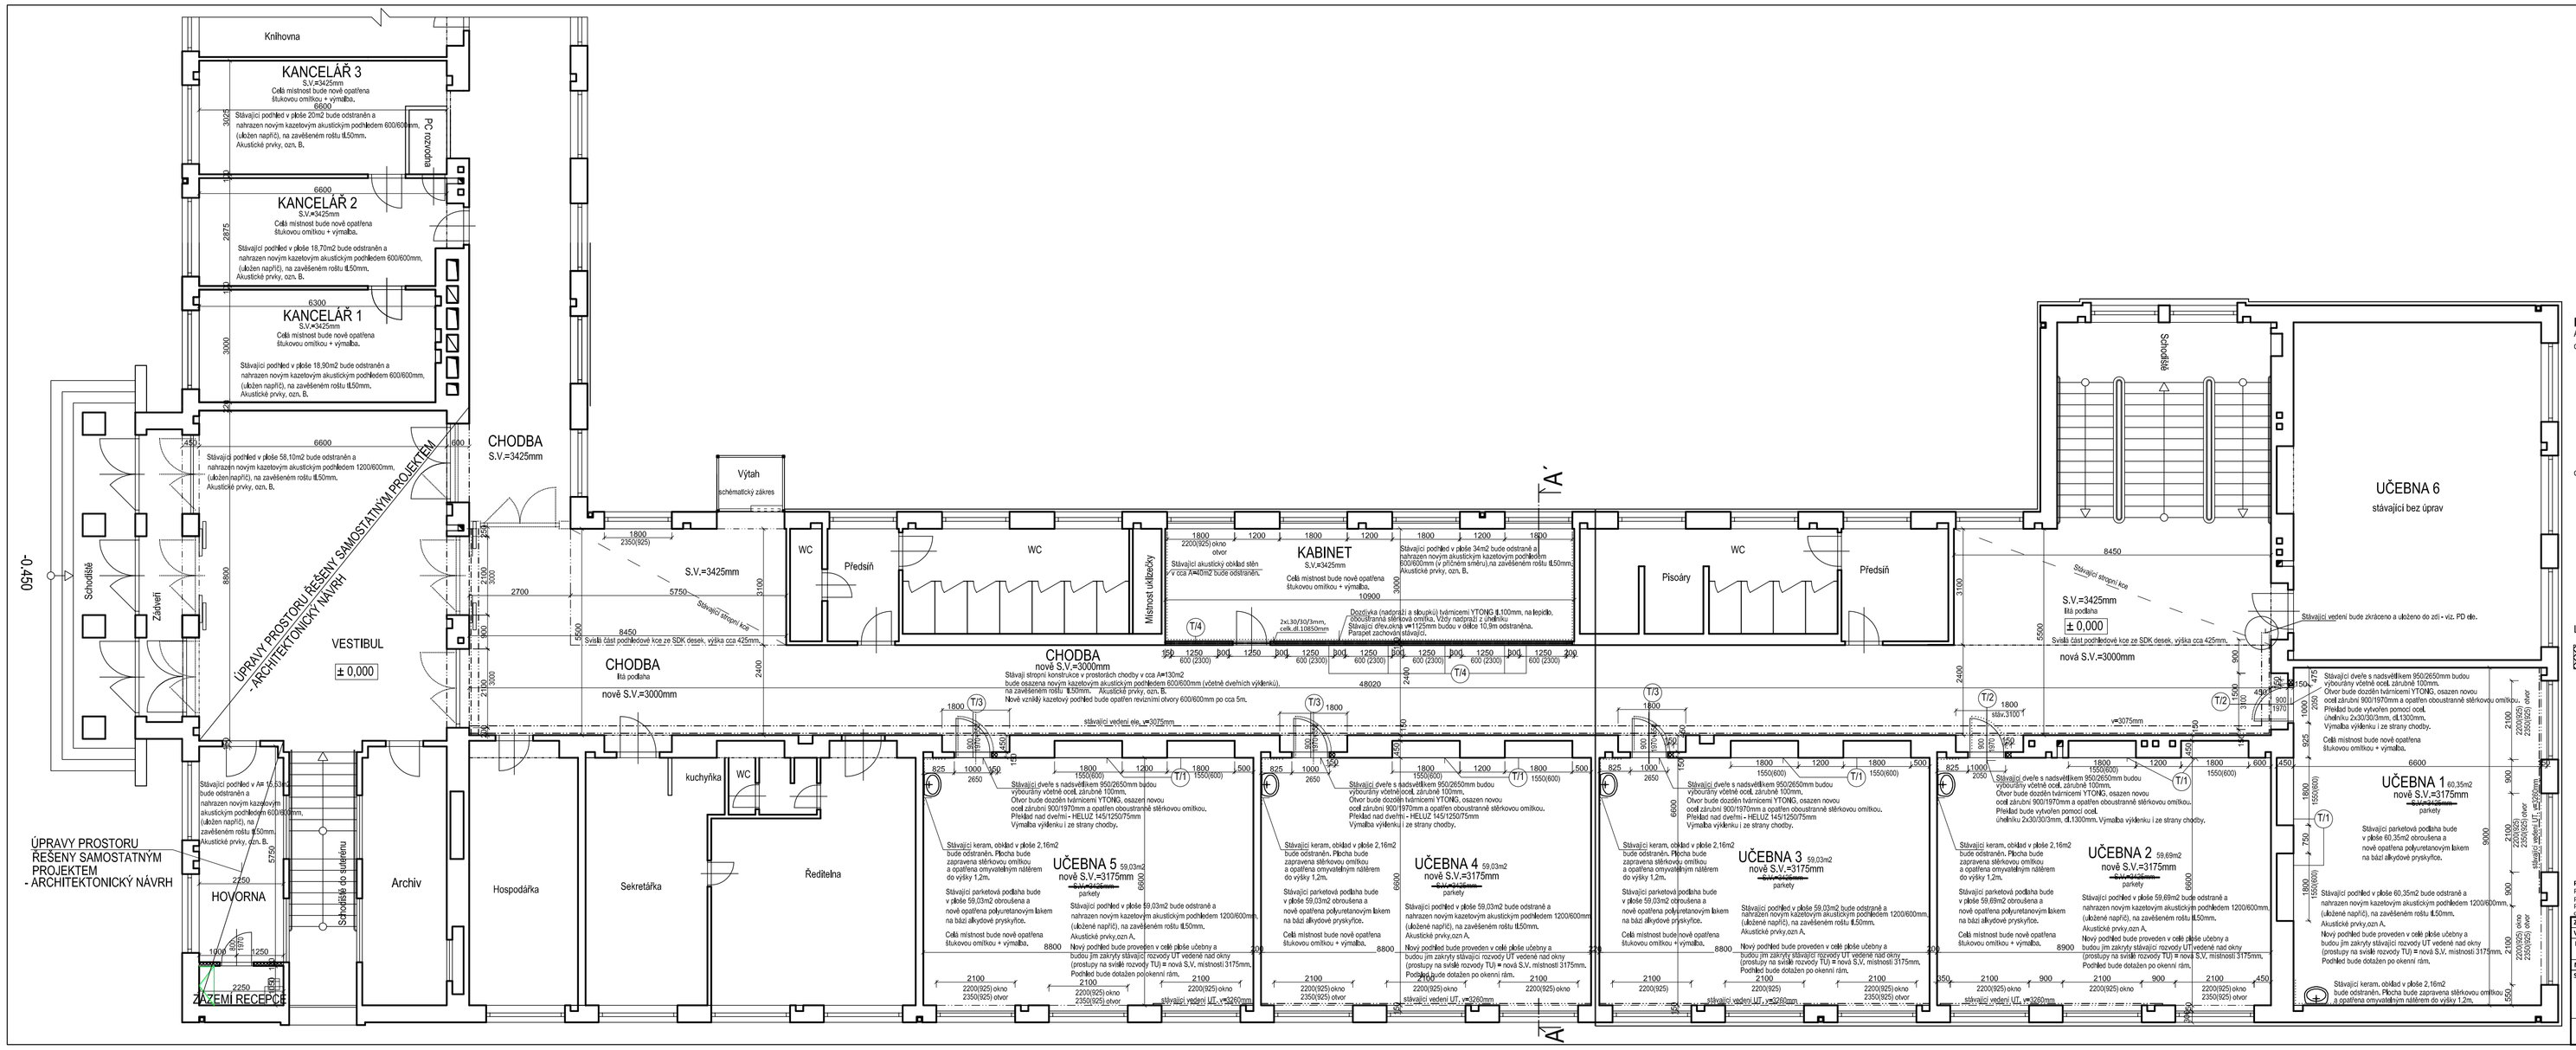

POZNÁMKA:

AKUSTICKÉ PRVKY:

ozn. A - Akustický celoplošný stropní systém s polozapuštěnou hranou.
Panely mají nehořlavé vnitřní jádro vyrobené ze skelné vlny vysoké hustoty.
Součinitel zvukové absorpce dle klasifikace EN ISO 11654 αw=1,00, αp 125Hz =0,40,
artikulační třída šíření zvuku na vzdálenost AC 190.
Panely jsou tlusté 15mm, mají celoplošně nalepenou boční hranu, zapuštěnou 7 mm
pod rastr a rozměr panelu 1200x600 mm.
Nosný rošt je z lakované galvanizované oceli vhodný do suchého prostředí s protikorozní
ochranou třídy C1 dle EN ISO 9224-2. Hmotnost panelu je 1,32 kg/ m².
Viditelný povrch je pokryt skelnou tkaninou v bílé barvě 500. Odražené světlo je rozptýlené
neosvětlující. Zadní strana panelu je pokryta přírodně zbarvenou sklovláknennou tkaninou.
Požární třída A2-s1 d0 dle EN 13501-1.

ozn. B - Akustický celoplošný stropní systém s viditelným rastrem.
Panely mají nehořlavé vnitřní jádro vyrobené ze skelné vlny vysoké hustoty.
Součinitel zvukové absorpce dle klasifikace EN ISO 11654 αw=0,95, αp 125Hz =0,40.
Panely jsou tlusté 15mm, mají rovnou boční hranu a rozměr panelu 600x600mm.
Nosný rošt je z lakované galvanizované oceli vhodný do suchého prostředí s protikorozní
ochranou třídy C . Hmotnost panelu je 1,32 kg/ m².
Viditelný povrch je pokryt skelnou tkaninou v bílé barvě 500. Odražené světlo je rozptýlené,
neosvětlující. Zadní strana panelu je pokryta přírodně zbarvenou sklovláknennou tkaninou.
Požární třída A2-s1 d0 dle EN 13501-1.

LEGENDA HMOT:

ZDIVO TL.100MM
Z POROBETONOVÝCH TVÁRNIC YTONG

PŮDORYS 1.NP

POZNÁMKA:
Podklad pro předložený projekt - Projektová dokumentace stávajícího stavu, byla převzata od investora.
Před realizací stavby je nutné provést kontrolu stavebních rozměrů.
Při realizaci stavebních prací je nutné dbát na zvýšené požerností na hlučnost, prašnost a jejich šíření do ostatních částí objektu Školy.

ZODPOVĚDNÝ PROJEKTANT :	Ing. Milan HYLS
VYPRACOVAL:	Ing. Jana BÁRTLOVÁ
INVESTOR :	Gymnázium, Vídeňská 55/47, 639 00 Brno - Štýřice
MÍSTO STAVBY :	Brno, Vídeňská 47, parc.č.:609/1, 609/2, 609/3, 609/6
STAVBA :	REKONSTRUKCE HAVARIJNÍHO STAVU ELEKTROINSTALACE II. ETAPA" STAVEBNÍ ÚPRAVY 1.NP
OBJEKT :	Gymnázium, Vídeňská 47, Brno
OBSAH VÝKRESU :	**Půdorys 1. NP (výřez)**

HYLS STAVEBNÍ PROJEKCE
IČ: 44 84 994 DIČ: CZ7103231518
BRNO, VÍDEŇSKÁ 47, PSČ: 639 00, TEL.: 548 426 811

ZAKÁZKA :	MH 09/2022
FORMÁT :	8/00/00/A4
STUPEŇ :	DRS
DATUM :	03/2022
MĚŘÍTKO :	1: 100
VÝKRES :	F - 01