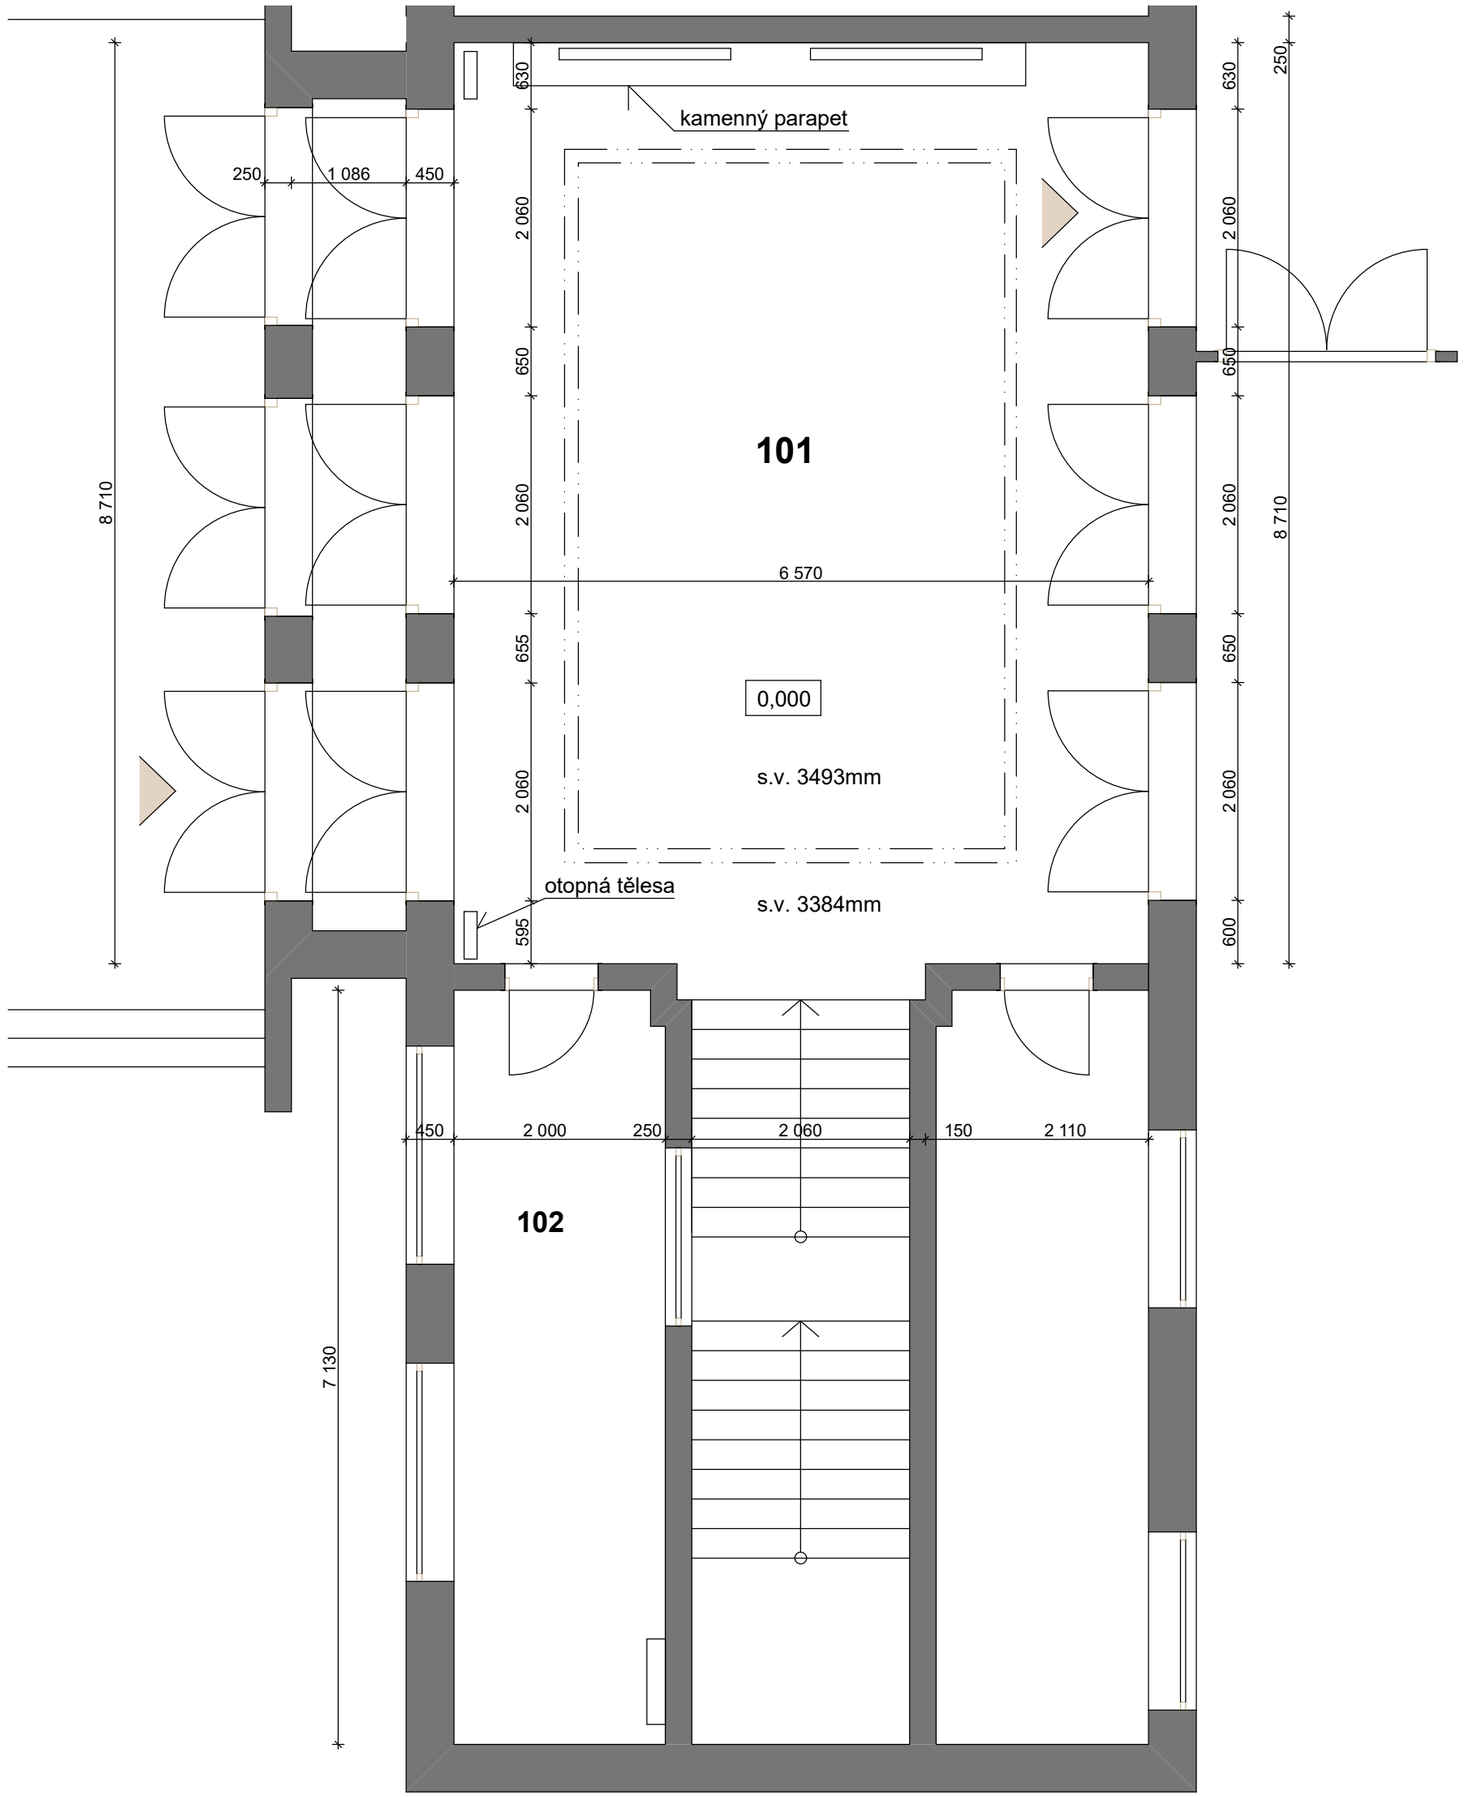

LEGENDA MÍSTNOSTÍ

OZN.	místnost	plocha m²	podlaha
101	vestibul	58,03	teraco
102	vrátnice	14,70	teraco

LEGENDA

Stávající zdivo - keramické

Stávající otopná tělesa

vstupy

Všechny zásahy do stavebně konstrukčního řešení, změny materiálů či výrobků musí být odsouhlaseny zodpovědným projektantem či zodpovědným statikem a tato změna bude zaznamenána ve stavebním deníku.

ARCHITEKTONICKÝ NÁVRH:

Ing. arch. Veronika Jilčíková Ph.D., Úvoz 59c, 602 00 Brno, mobil: 732 113 315

INVESTOR: Gymnázium Brno, Vídeňská, příspěvková organizace,Vídeňská 55/47,Brno 63900

AKCE: **STAVEBNÍ ÚPRAVY ELEKTRO VESTIBUL OBJEKTU**

M 1 : 50

Datum 3/ 2022

ČÁST: **PŮDORYS - STÁVAJÍCÍ STAV**

D. 1.4