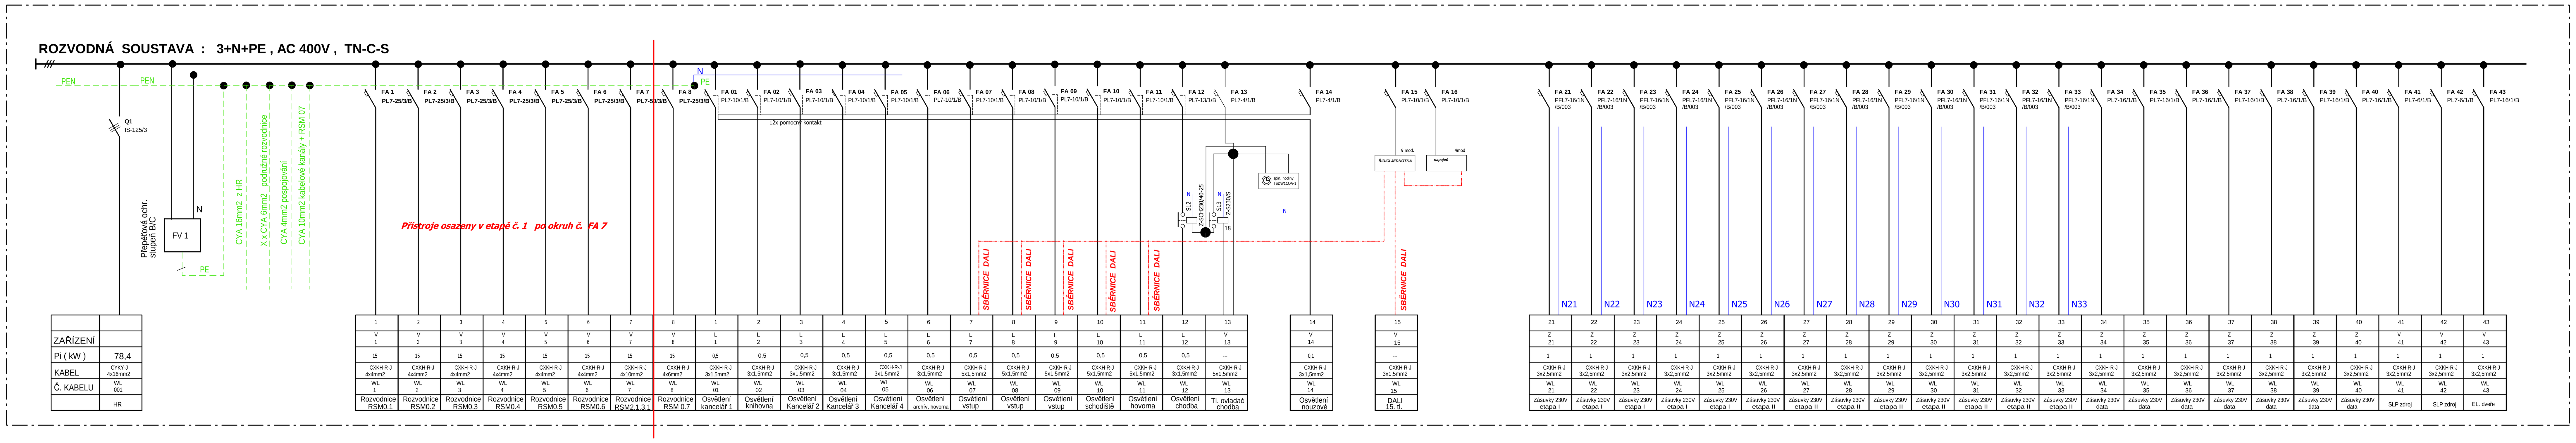

ROZVODNÁ SOUSTAVA: 3+PEN, 3N+PE AC 400V TN-C-S
OCHRANA NEŽIVÝCH ČÁSTÍ DLE ČSN 33 2000-4-41ed.3:
AUTOMATICKÝM ODPOJENÍM PŘI PORUŠE, PROUDOVÝMI CHRÁNIČI,
POSPOJOVÁNÍM

ROZVODNÁ SOUSTAVA : 3+N+PE , AC, 400V , TN-C-S

PAVLŮ JIŘÍ
Projekce el. zařízení a hromosvodů
Kpt.Jaroše 37, 680 01 Boskovice
tel.: 602 581 166
E-mail: jpavlu@tiscali.cz IČO: 15582647

VED. PROJEKTANT :	ZODP. PROJEKTANT :	VYPRACOVAL :	HLAVNÍ ARCHITEKT :	
	PAVLŮ JIŘÍ	PAVLŮ JIŘÍ		

INVESTOR: Gymnázium , Brno , Vídeňská 47, 639 00 Brno,	FORMÁT	6A4
REKONSTRUKCE HAVARIJNÍHO STAVU	DATUM	04/2022
ELEKTROINSTALACE II. ETAPA	STUPEŇ	PROV. PROJEKT
ČÁST:	SPECIALIZACE	ELEKTRO
ELEKTROINSTALACE	Č. ZAKÁZKY	12/2022
ROZVODNICE RSM 1.2 - DOPLNĚNÍ	MĚŘÍTKO: ----	Č. VÝKRESU: E 07