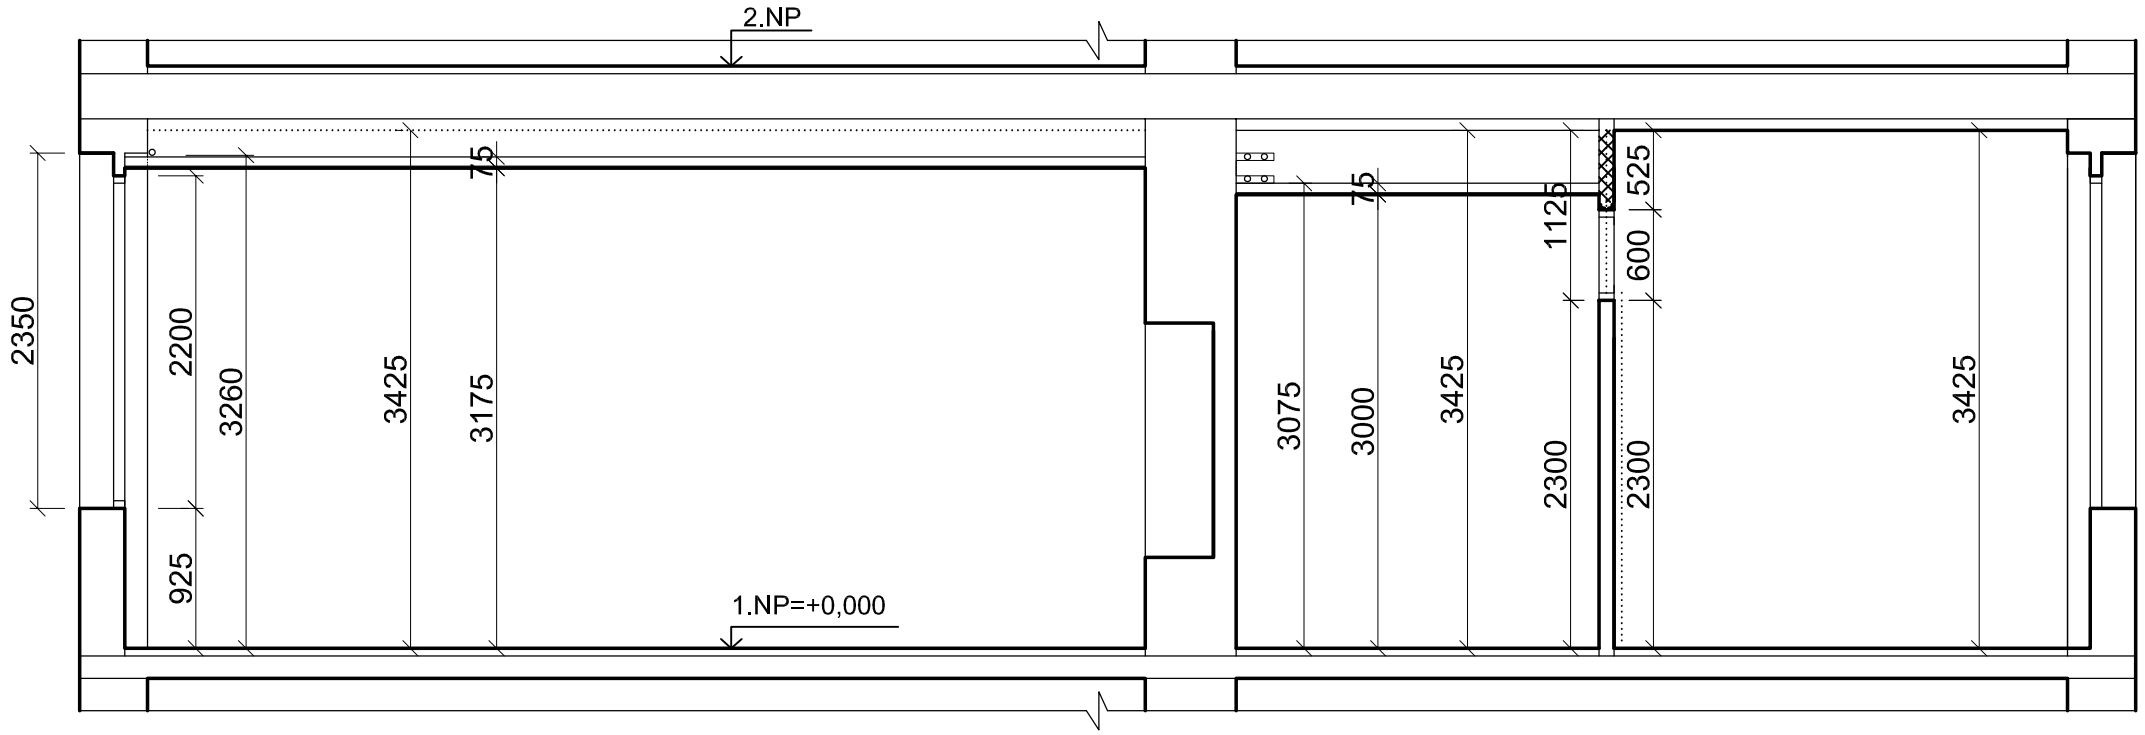

LEGENDA HMOT:

ZDIVO TL.100MM
Z POROBETONOVÝCH TVÁRNIC YTONG

ZODPOVĚDNÝ PROJEKTANT: Ing. Milan HYLŠ	HYLŠ STAVEBNÍ PROJEKCE 680 01 BOSKOVICE, CHRUDICHROMSKÁ 22 IČ: 449 85 096 DIČ: CZ7104213776 HTTP://WWW.HYLS.CZ, MHYLS@TISCALI.CZ TEL: 777 076 640	
VYPRACOVAL: Ing. Jana BÁRTLOVÁ		
INVESTOR : Gymnázium, Vídeňská 55/47, 639 00 Brno - Štýřice		
MÍSTO STAVBY : Brno, Vídeňská 47, parc.č.:609/1, 609/2, 609/3, 609/6		
STAVBA : REKONSTRUKCE HAVARIJNÍHO STAVU ELEKTROINSTALACE II. ETAPA" STAVEBNÍ ÚPRAVY 1.NP	**ZAKÁZKA :** MH 09/2022	
	FORMÁT : 2 × A4	
	STUPEŇ : DRS	
OBJEKT : Gymnázium, Vídeňská 47, Brno	**DATUM :** 03/2022	
OBSAH VÝKRESU : **Řez A - A´**	**MĚŘÍTKO :** **1: 50**	**VÝKRES :** **F - 02**