


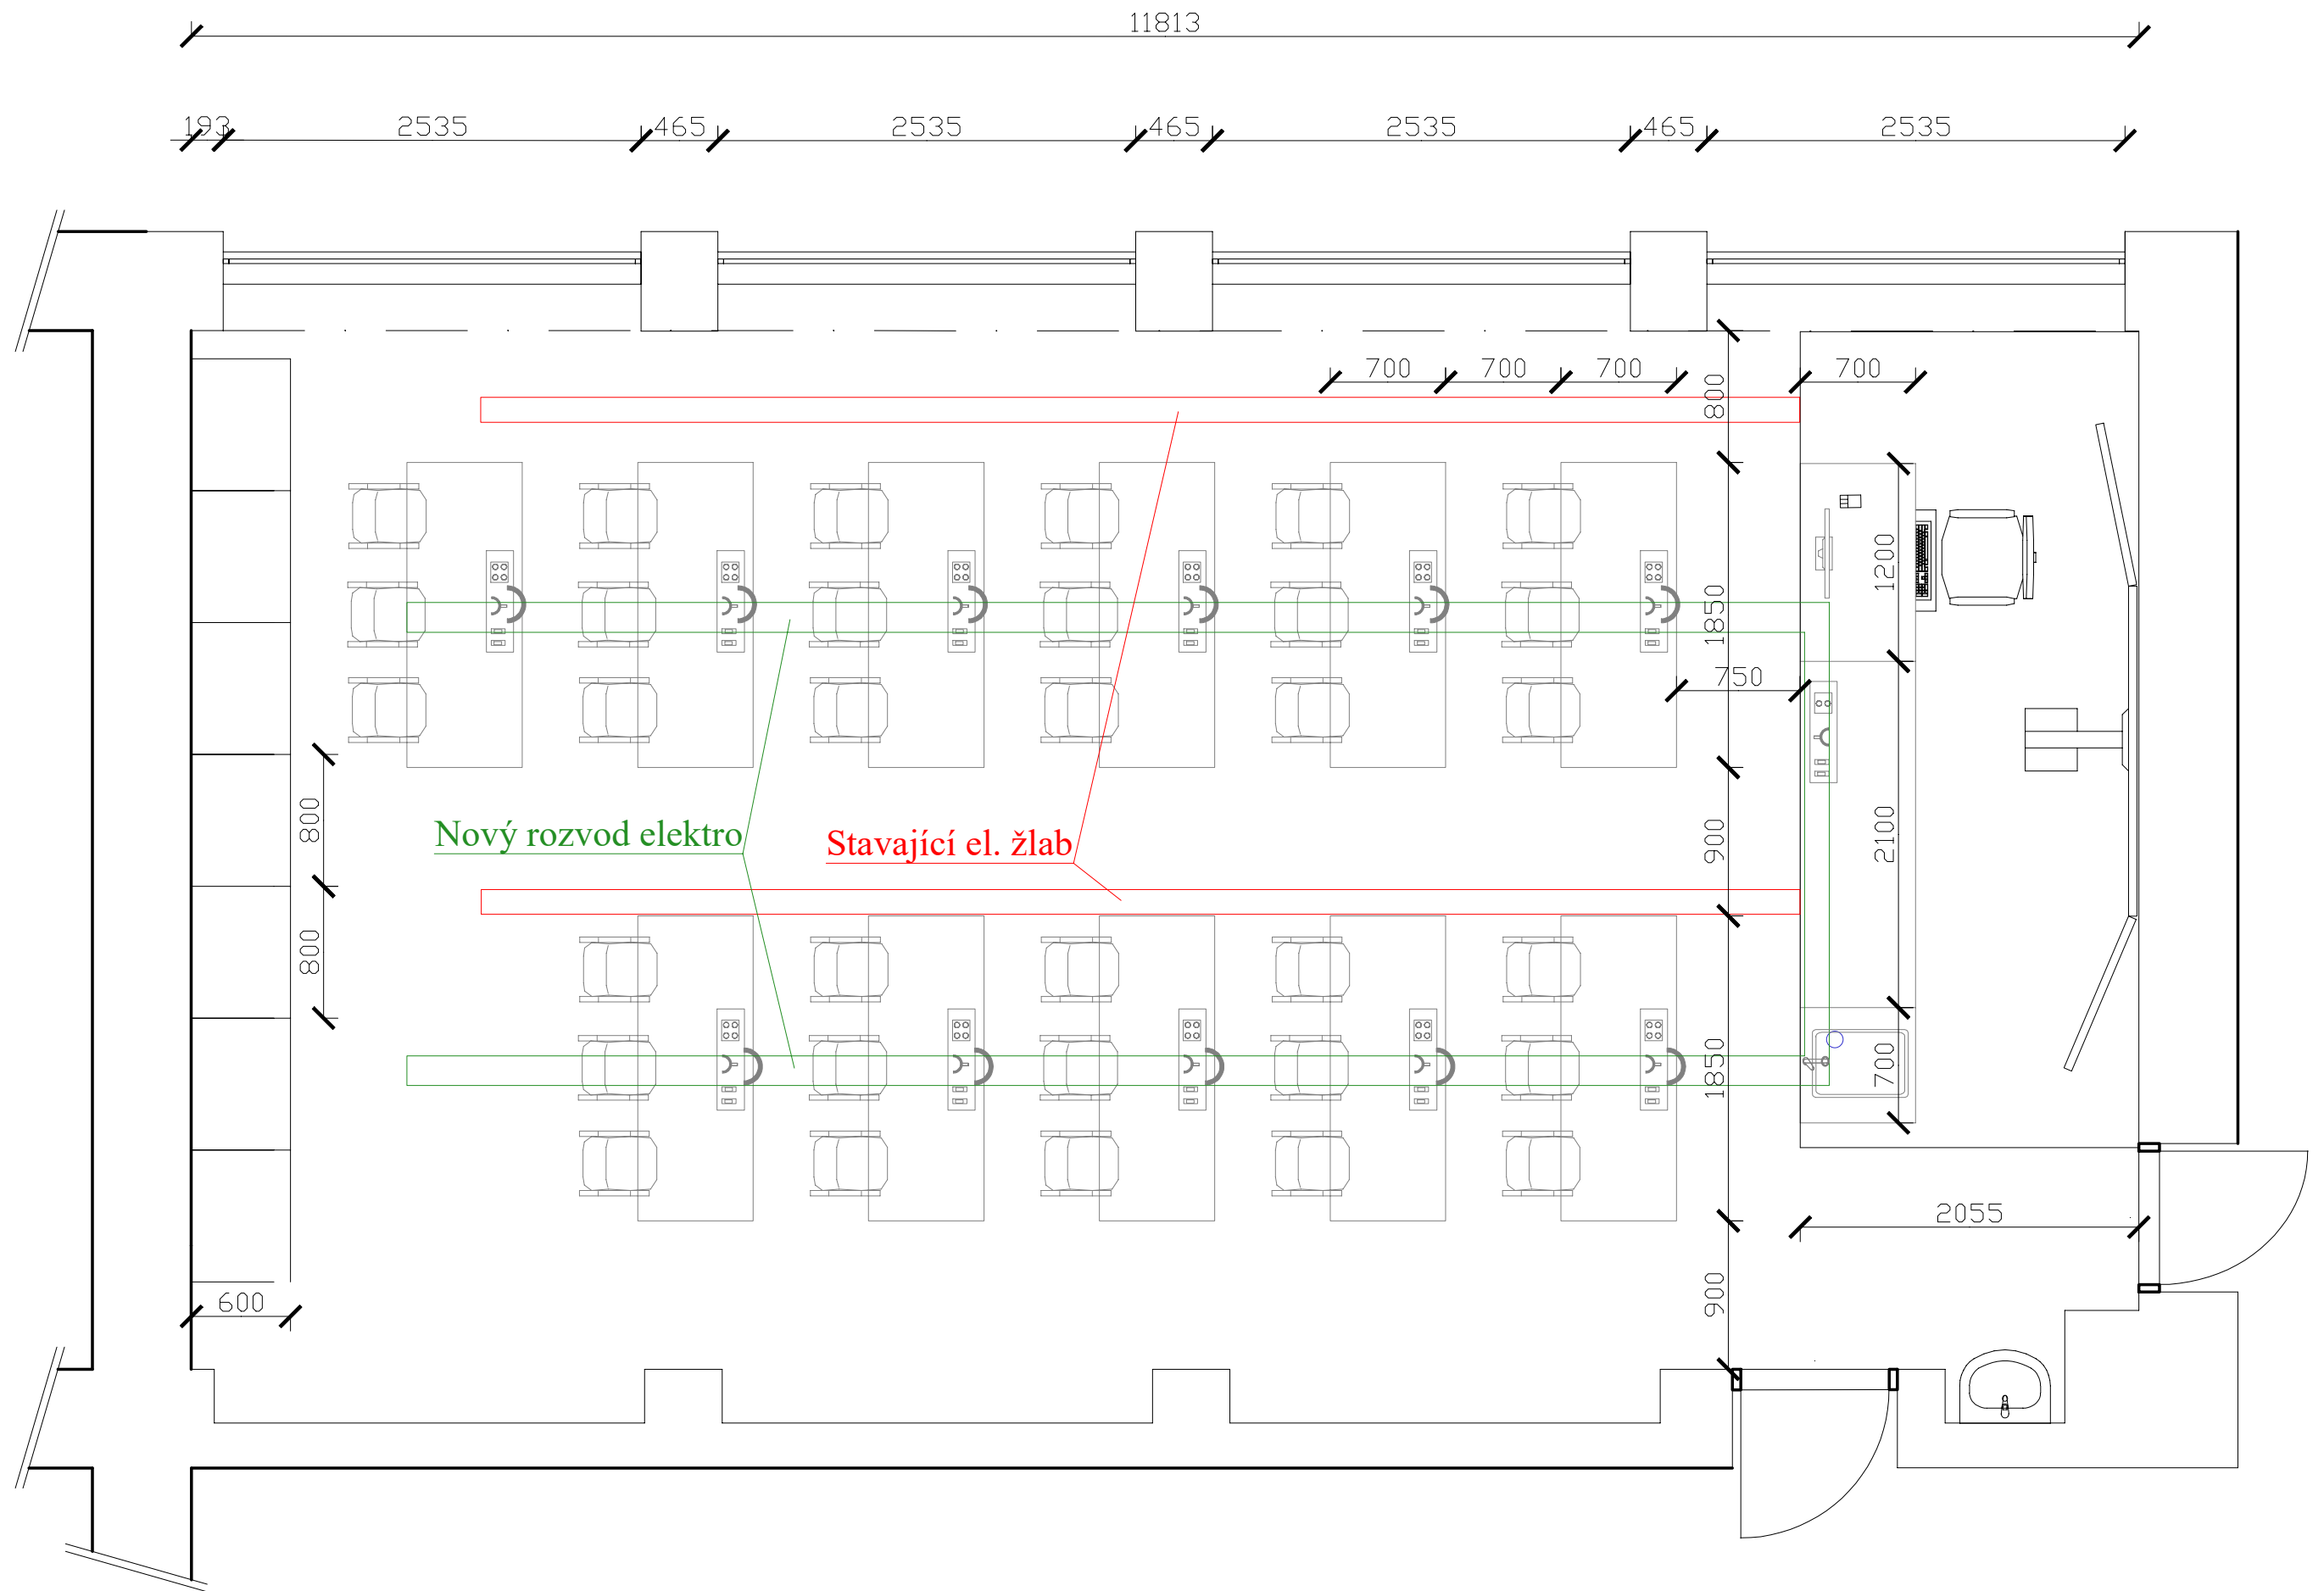

6300

11813

193

2535

465

2535

465

2535

465

2535

700

700

700

800

700

1200

2100

2055

600

800

800

750

900

1850

900

Nový rozvod elektro

Stavající el. žlab