


PODÉLNÝ ŘEZ STÁVAJÍCÍ STAV

M 1:100

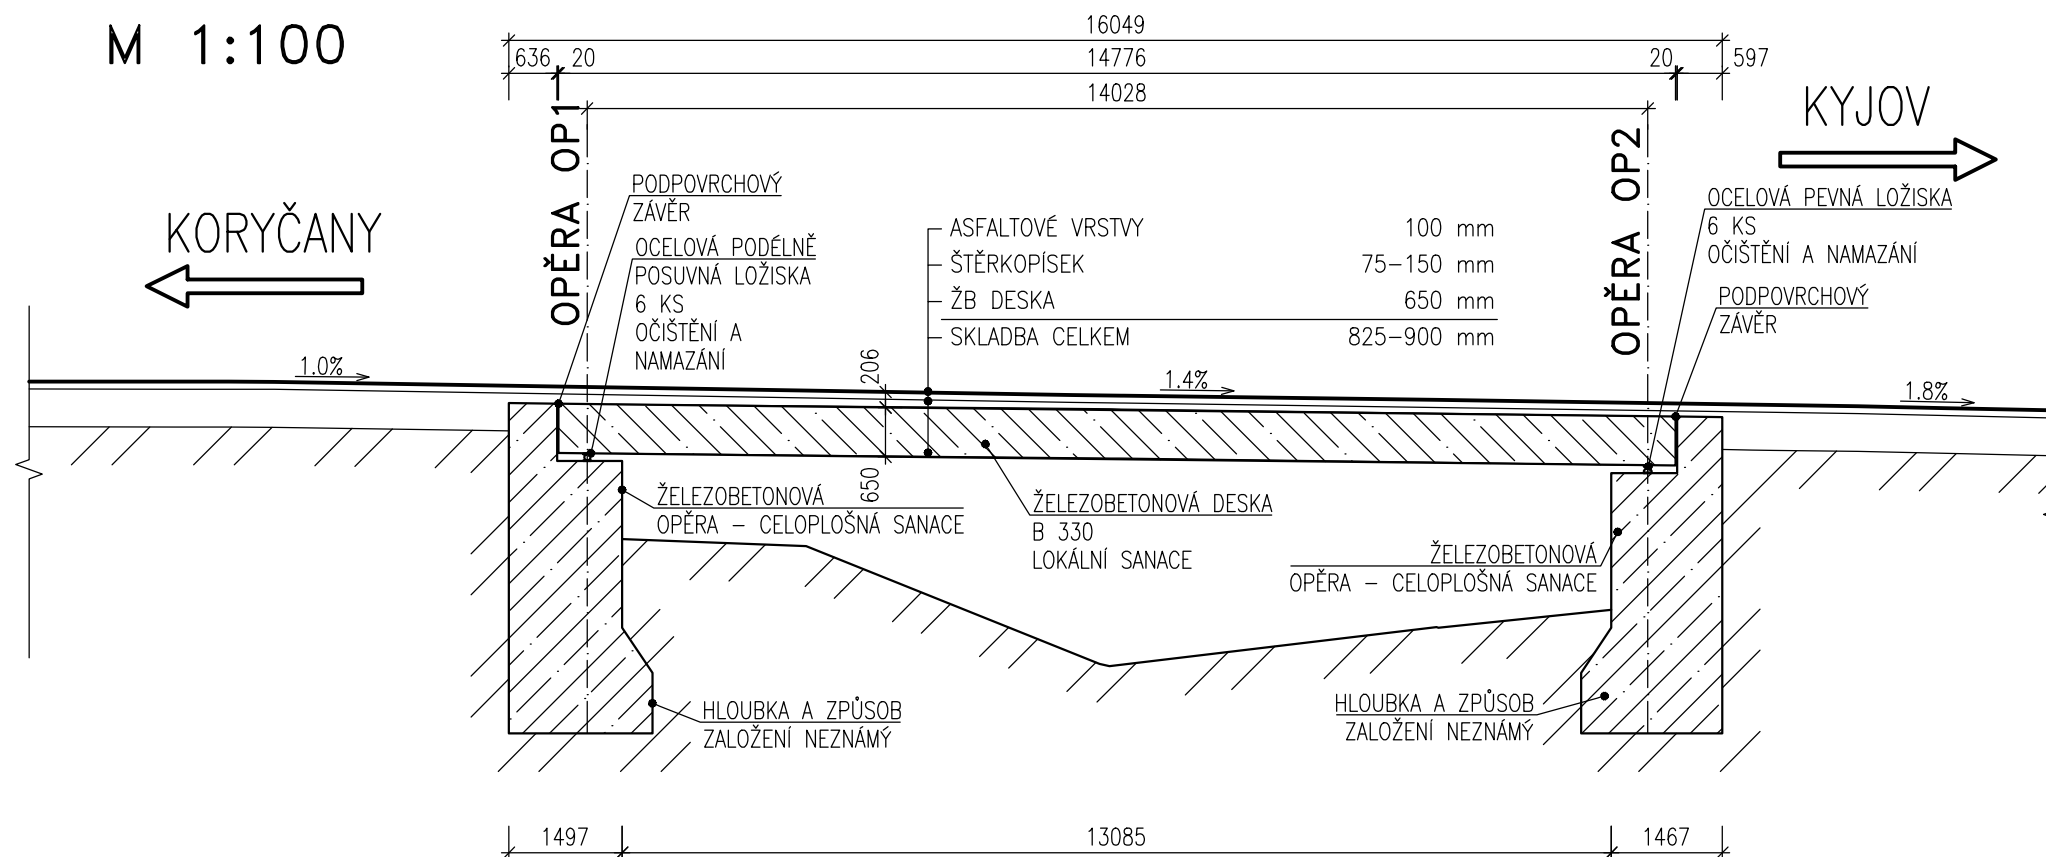

Duševní a průmyslové vlastnictví
PIS PECHAL, s.r.o.
Veškerá práva vyhrazena
Postoupení třetím osobám není dovoleno

Výškový systém: Bpv
Souřadnicový systém: S – JTSK

ZMĚNA	DATUM	PROVEDL	PODPIS
ZOD. PROJEKTANT	VYPRACOVAL	KONTROLOVAL	PIS PECHAL, s.r.o.
ING. MIROSLAV LOUČKA	ING. MIROSLAV LOUČKA	ING. MIROSLAV LOUČKA	Projektové a inženýrské služby
OBJEDNATEL	SÚS JMK		602 00 BRNO, Lidická 42
STAVBA	II/432 Bohuslavice, most 432-029		tel: 731 482 865, 513 030 460, e-mail: pis@pechal.cz
			DATUM BŘEZEN 2022 KRAJ JIHO-MORAVSKÝ
			STUPEŇ TP OKRES HODONÍN
			ČÍS.ZAK. P1/013/222 OBEC BOHUSLAVICE
			MĚŘÍTKO 1:100 FORMÁT 2x4
			ČÍS.PŘÍLOHY ČÍS.PARÉ
PŘÍLOHA	PODÉLNÝ ŘEZ – STÁVAJÍCÍ STAV	03	

POZNÁMKY:

- 1) ROZMĚRY SPODNÍ STAVBY JSOU PŘEVZATÉ Z VÝKRESOVÉ DOKUMENTACE MOSTNÍHO LISTU.
SKUTEČNOST MŮŽE BÝT MÍRNĚ ODLIŠNÁ