



FÁZE 4 – MOST

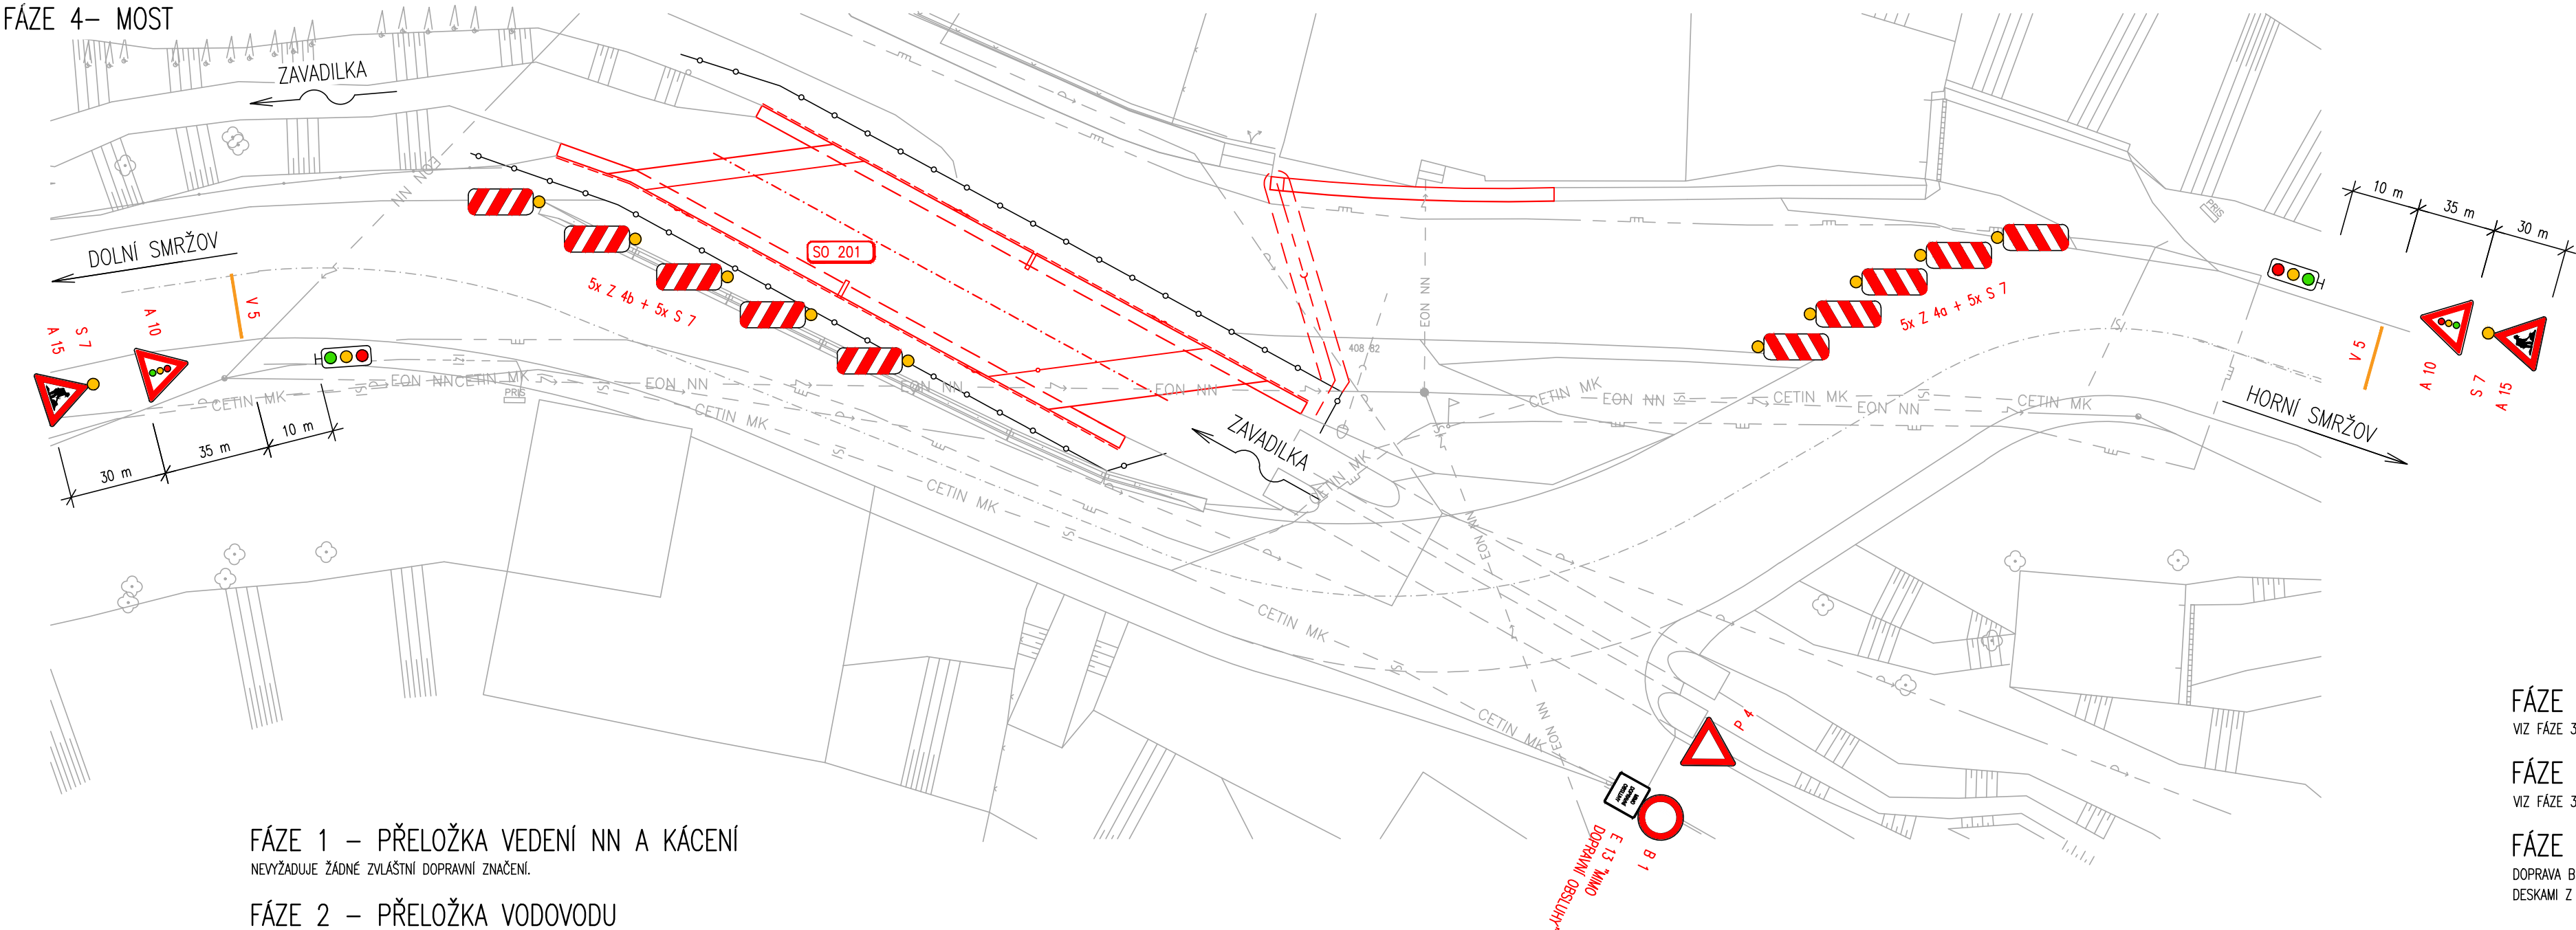

FÁZE 6 – VOZOVKA VPRAVO

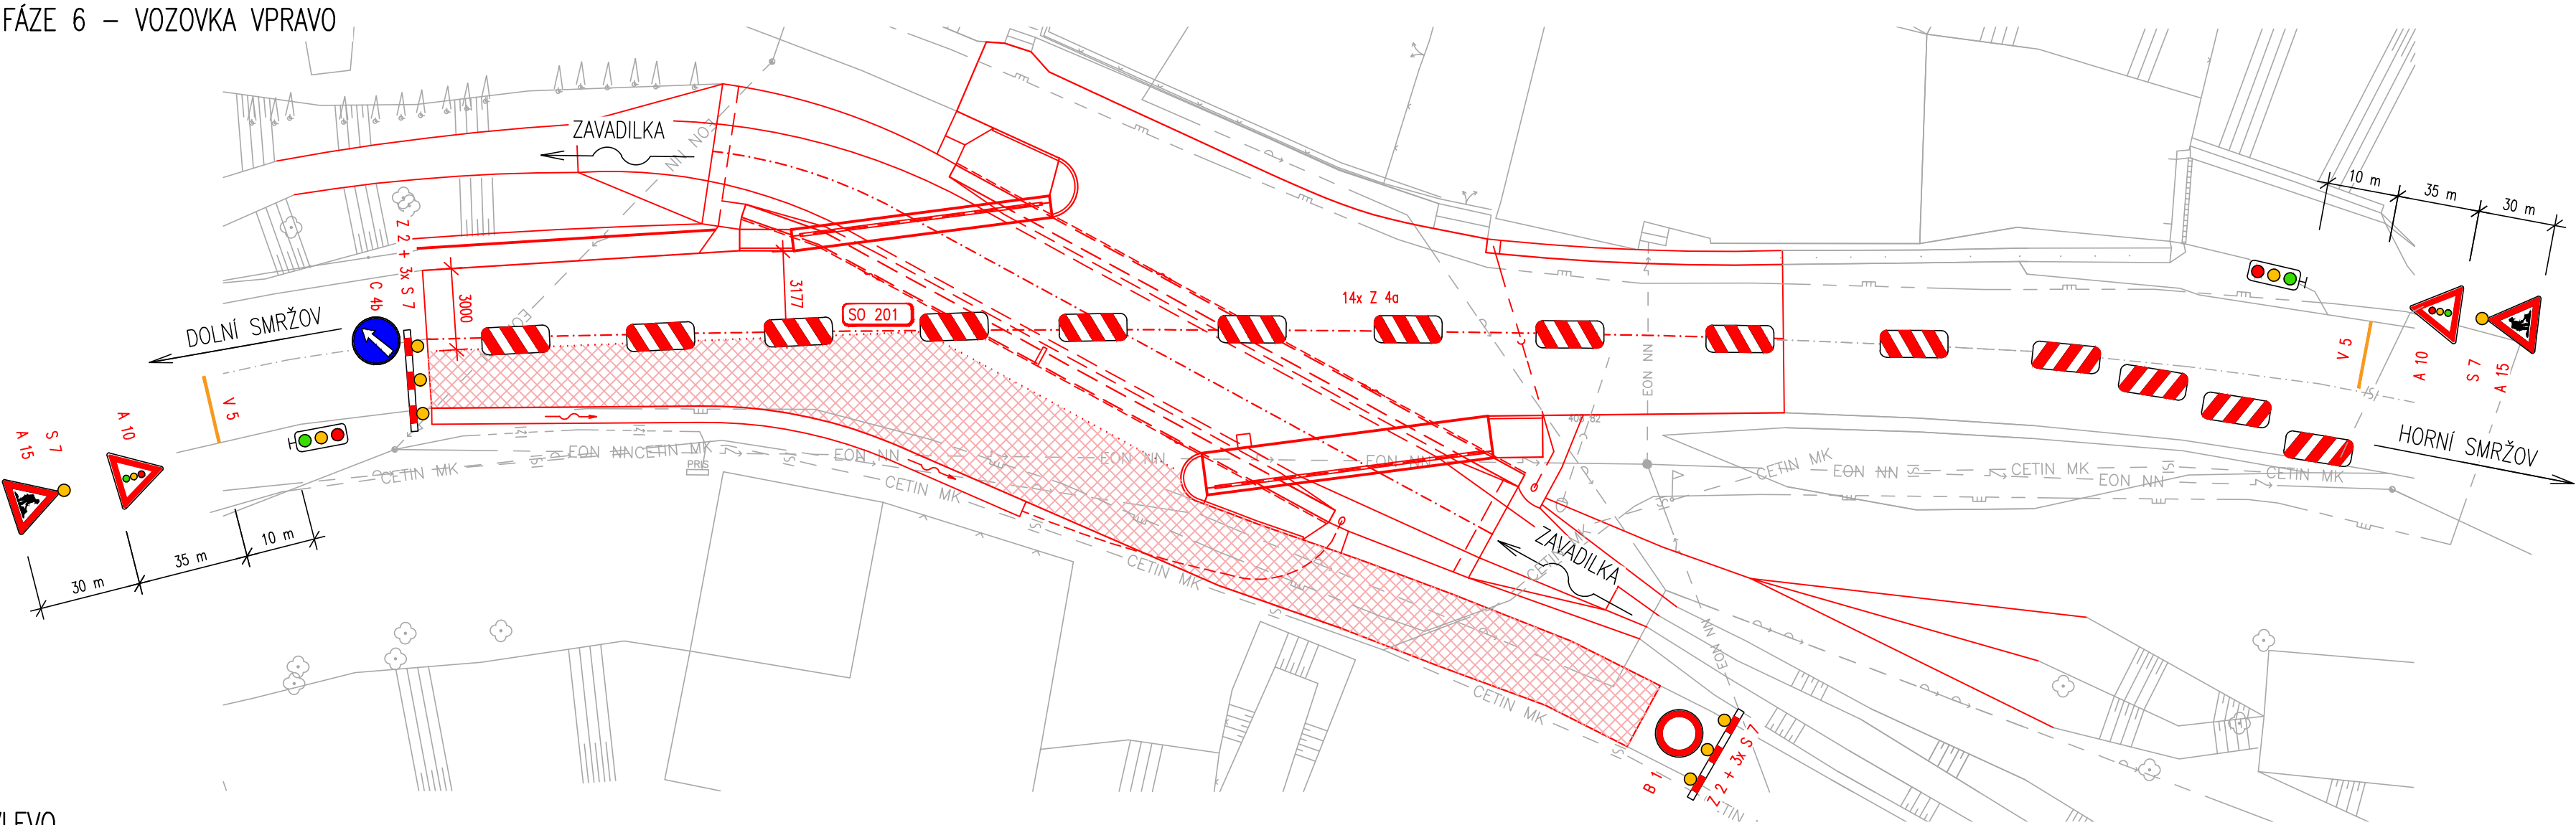


FÁZE 1 – PŘELOŽKA VEDENÍ NN A KÁCENÍ  
NEVYŽADUJE ŽADNÉ ZVLÁŠTNÍ DOPRAVNÍ ZNAČENÍ.


FÁZE 2 – PŘELOŽKA VODOVODU  
V TĚTO FÁZI BUDE PROVEDEN POSTUPNÝ PŘEKOP SILNICE III/36829 – PO POLOVINÁCH. BUDE UZAVŘENA MÍSTNÍ KOMUNIKACE VEDOUcí K DOMŮM Č.P. 7 A Č.P. 8. PŘÍSTUP KE ZMÍNĚNÝM NEMOVITOSTEM BUDE MOŽNÝ Z DRUHÉ STRANY, OD ZŘÍČENINY HRADU.

FÁZE 3 – ZATÍMNÍ KOMUNIKACE, PAŽENÍ A DEMOLICE  
V TĚTO FÁZI BUDE ZŘÍZENÁ ZATÍMNÍ KOMUNIKACE A NÁSLEDNĚ NA NI BUDE PŘEVEDEN JEDNOSMĚRNÝ PROVOZ, KTERÝ BUDE VEDEN KYVLOVĚ, ŘÍZEN SVĚTELNOU SIGNALIZACÍ. SJEZD ZE ZATÍMNÍ KOMUNIKACE NA MÍSTNÍ KOMUNIKACI K DOMŮM Č.P. 7 A Č.P. 8 BUDE OPATŘEN ZNAČKOU B 1 S DODATKOVOU TABULKOU E 13 "MIMO DOPRAVNÍ OBSLUHY".

FÁZE 2 – PŘELOŽKA VODOVODU

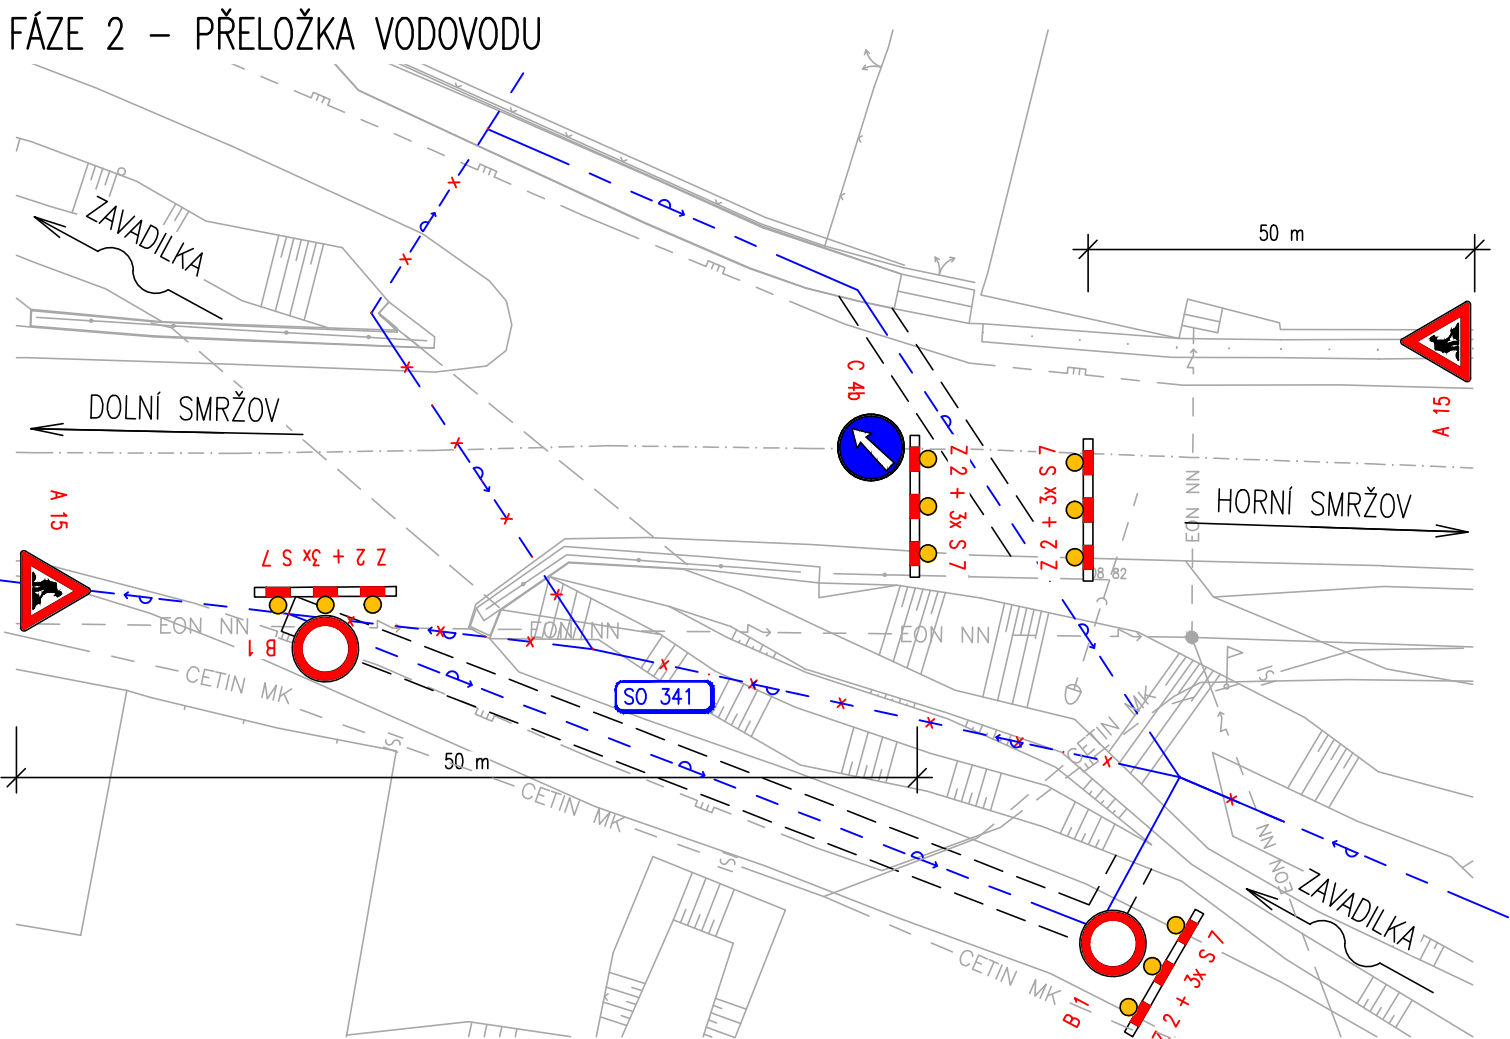

FÁZE 5 – VOZOVKA VLEVO

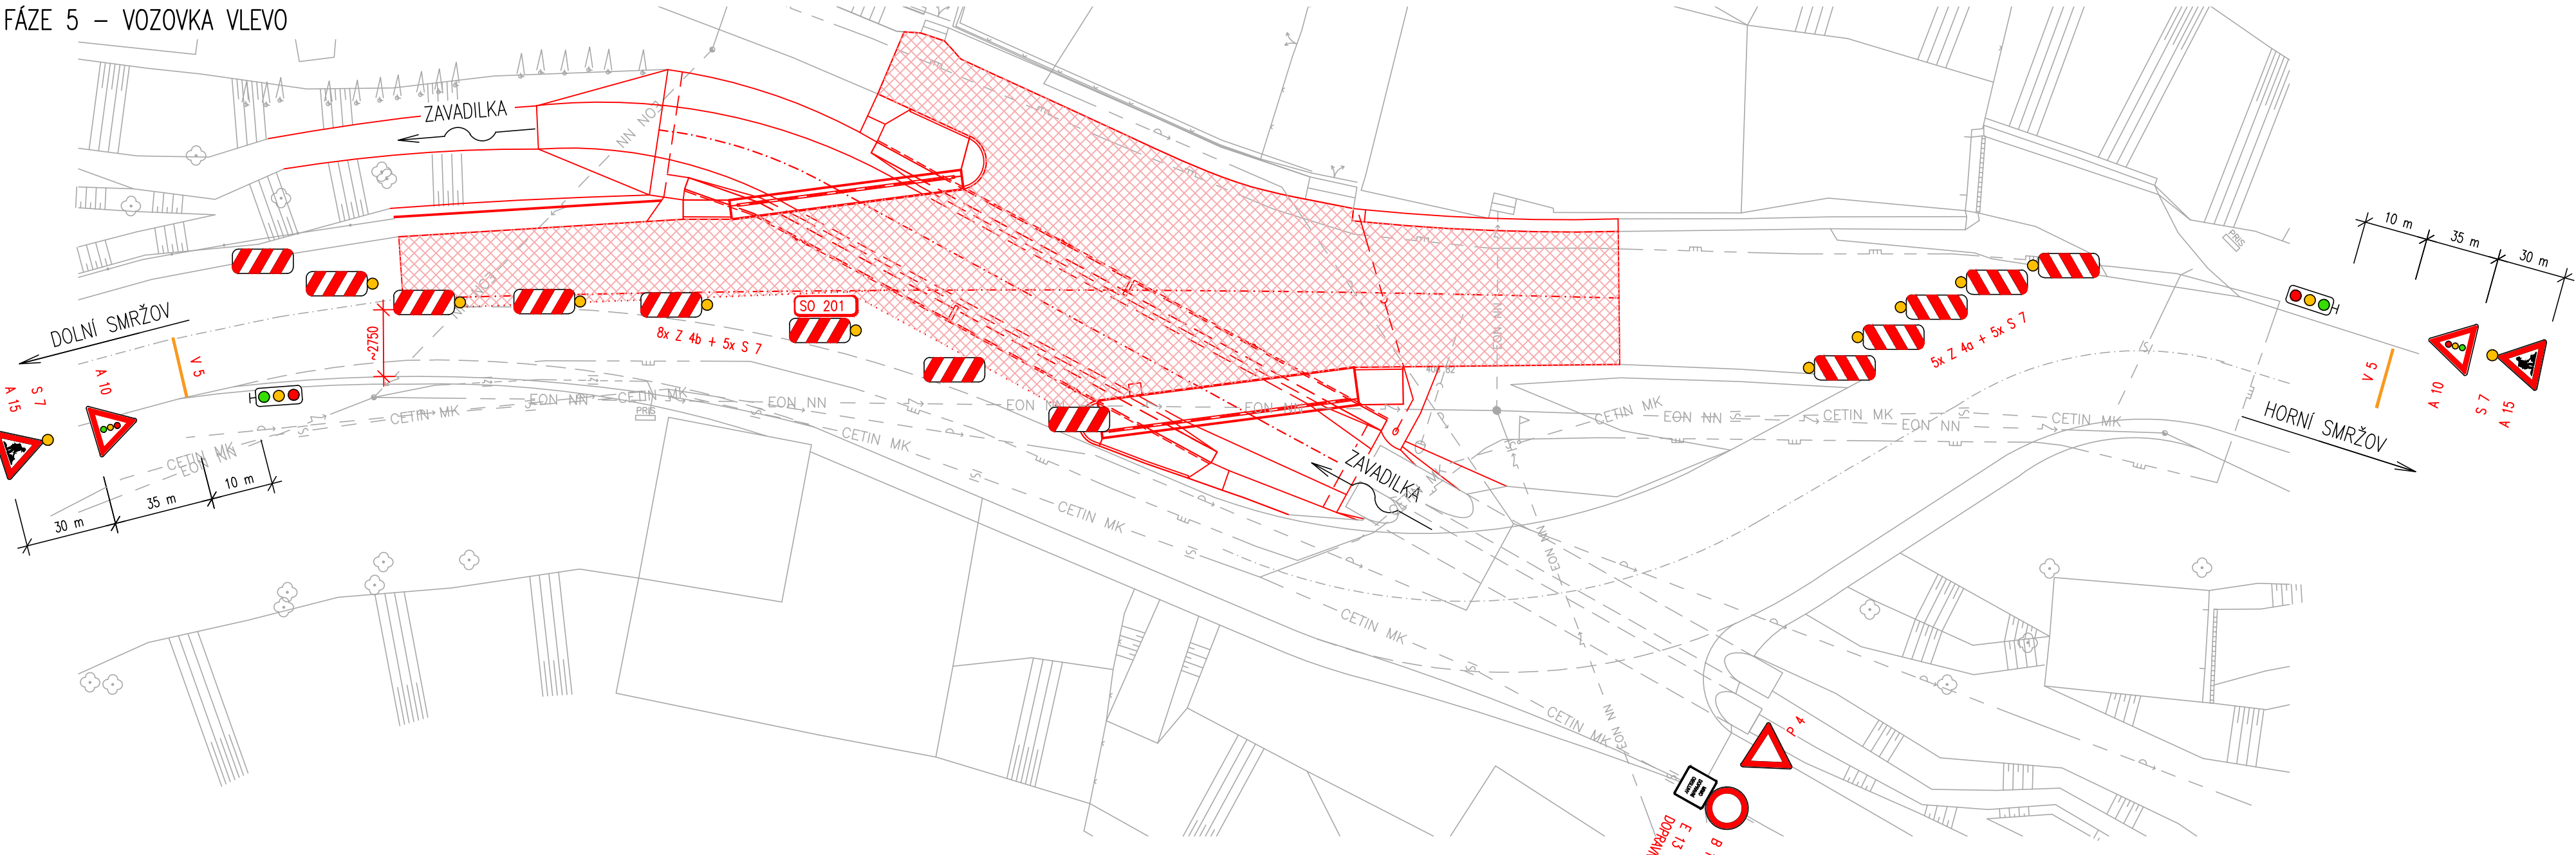

FÁZE 4 – MOST  
VIZ FÁZE 3.

FÁZE 5 – VOZOVKA VLEVO  
VIZ FÁZE 3, DOPRAVNÍ PROUDY PŘED MOSTEM BUDOU USMĚRNĚNY SMĚROVACÍMI DESKAMI Z 4b, 4b, ABY BYLO MOŽNO VLEVO PŘED MOSTEM, NA MOSTĚ A ZA MOSTEM ZŘÍDIT VOZOVKOVÉ SOUVRSTVÍ.

FÁZE 6 – VOZOVKA VPRAVO  
DOPRAVA BUDE PŘEVEDENA NA LEVOU STRANU NOVÉHO MOSTU. PROVOZ BUDE VEDEN KYVLOVĚ, ŘÍZEN SVĚTELNOU SIGNALIZACÍ. DOPRAVNÍ PROUD BUDE USMĚRNĚN OBOUSTRANNÝMI SMĚROVACÍMI DESKAMI Z 4c. V TĚTO FÁZI PROBĚHNE ZŘÍZENÍ VOZOVKOVÉHO SOUVRSTVÍ VPRAVO PŘED MOSTEM A OSTRANĚNÍ ZATÍMNÍ KOMUNIKACE.

SO 201 - MOST

D.1

Souřadnicový systém: S - JTSK  
Výškový systém: Bpv

Zhotovitel:  
**RD SÚS JmK - PK OSSENDORF+Linio Plan+Rušar mosty**  
Vedoucí konsorcia: PK OSSENDORF s.r.o.  
Číslo smlouvy objednatele: 782/2018

Vedoucí projektant:	Ing. Jaromír RUŠAR		
Zodpovědný projektant:	Ing. Květoslav RUŠAR		
Vypracoval:	Ing. Kryštof POUKAR		
Kontroloval:	Ing. Radoslav HOLÝ		
Kraj:	Jihomoravský	Datum:	7 / 2021
Zadavatel:	Správa a údržba silnic Jihomoravského kraje, p.o.	Formát:	7A4
Název akce:	III/36829 DEŠTNÁ-RUMBERK, MOST 36829-1 SO 201 - MOST	Měřítko:	1:200
		Účel:	PDPS
		Čís.zakáz.:	133 - 2019
		Archivní čís.:	26 - 2019
Název přílohy:	SITUACE DOPRAVNÍHO ZNAČENÍ	Čís.soupravy:	Čís.přílohy: 12

PDPS