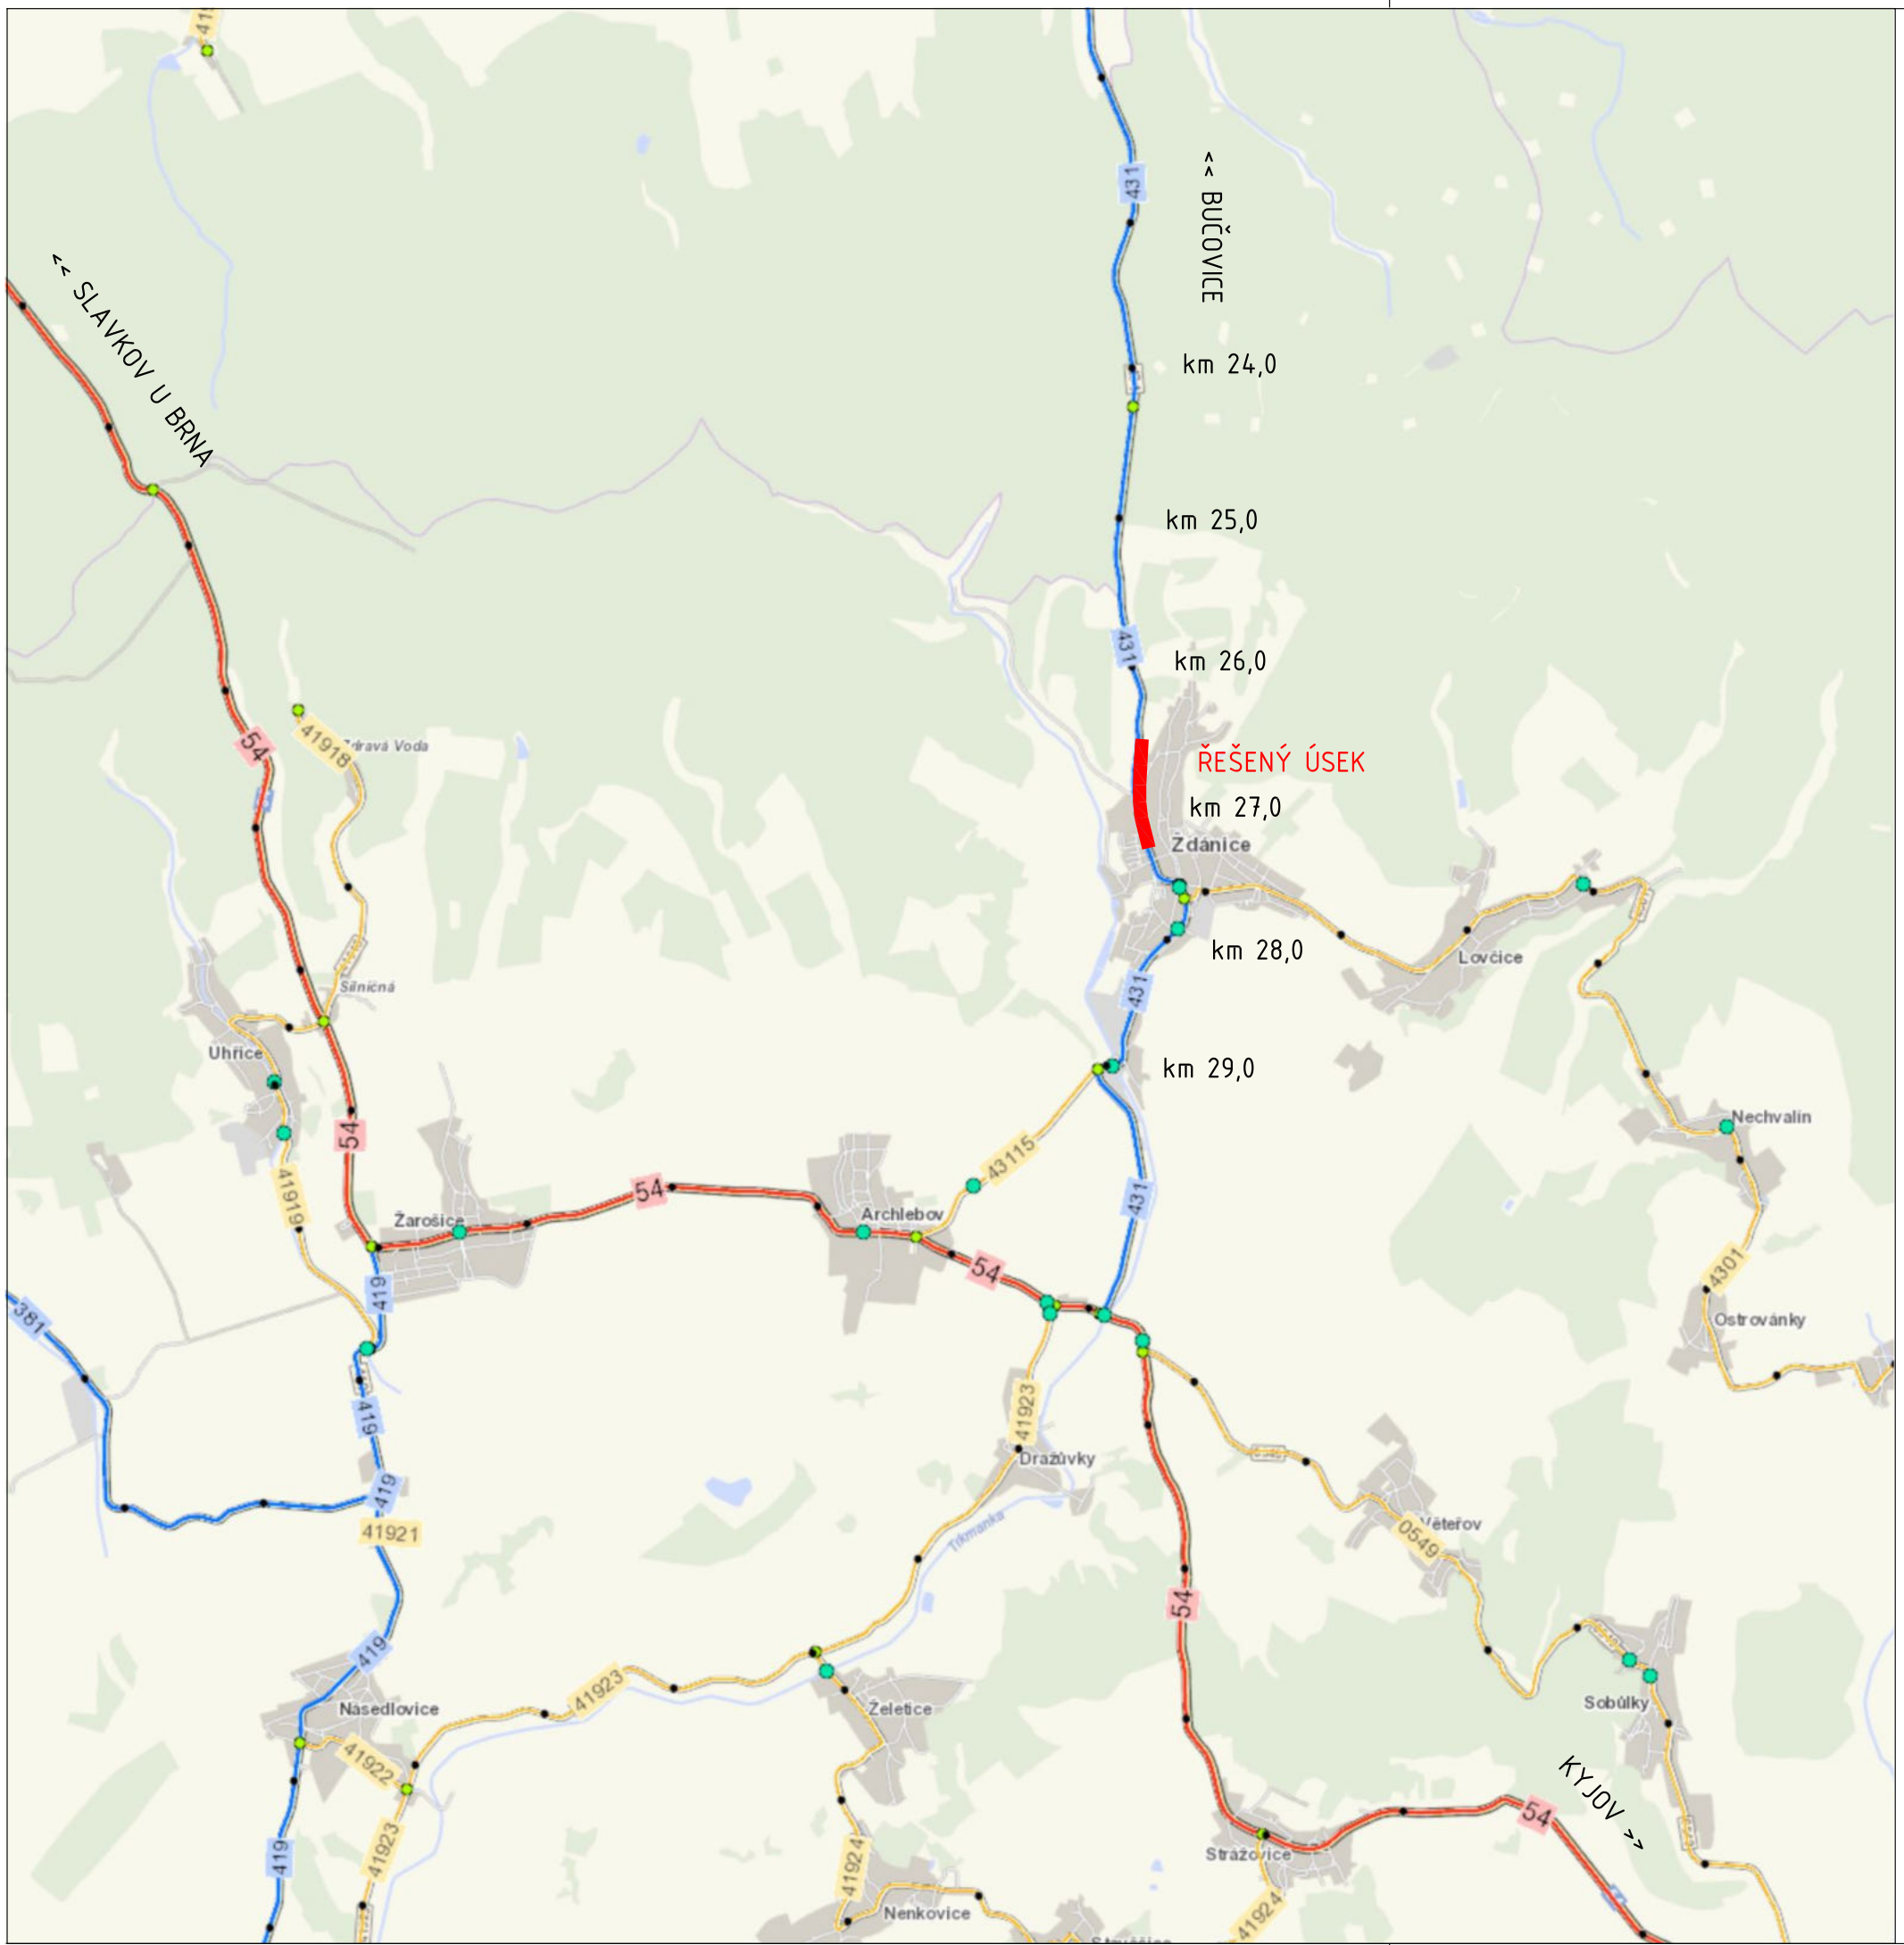

SOUŘADNICOVÝ SYSTÉM: JTSK
VÝŠKOVÝ SYSTÉM: BPV

OBJEDNATEL PROJEKTOVÉ DOKUMENTACE
Město Ždánice
Městečko 787
696 32 Ždánice
IČ: 00285536

STAVEBNÍK:	Správa a údržba silnic Jihomoravského kraje Žerotínovo náměstí 449/3 602 00 Brno IČ: 70932581 DIČ: CZ70932581	RAZÍTKO:
HLAVNÍ PROJEKTANT:	VUT v Brně, Fakulta stavební Ústav pozemních komunikací Veveří 331/95, 602 00 Brno T: +420 737 103 345 E: marsmely@email.cz IČ: 00216305 DIČ: CZ216305	ING. MARTIN SMĚLÝ ČKAIT - 1004435

NÁZEV STAVBY:

ŽDÁNICE II/431 OD KM 26,550 DO 27,240

MĚŘÍTKO:		KRAJ:	JIHOMORAVSKÝ
DATUM:	duben 2022	OKRES:	HODONÍN
VYPRACOVAL:	Ing. Michal Kosňovský	MÍSTO STAVBY:	ŽDÁNICE
VED. PROJEKTANT:	Ing. Martin Smělý	KAT. ÚZEMÍ:	ŽDÁNICE
STUPEŇ:	ÚDRŽBA	Č. KAT. ÚZEMÍ:	794 961

NÁZEV VÝKRESU:

SITUACE ŠIRŠÍCH VZTAHŮ

KÓD	ČÍSLO VÝKRESU	PARÉ
	02	