


RECEPCE

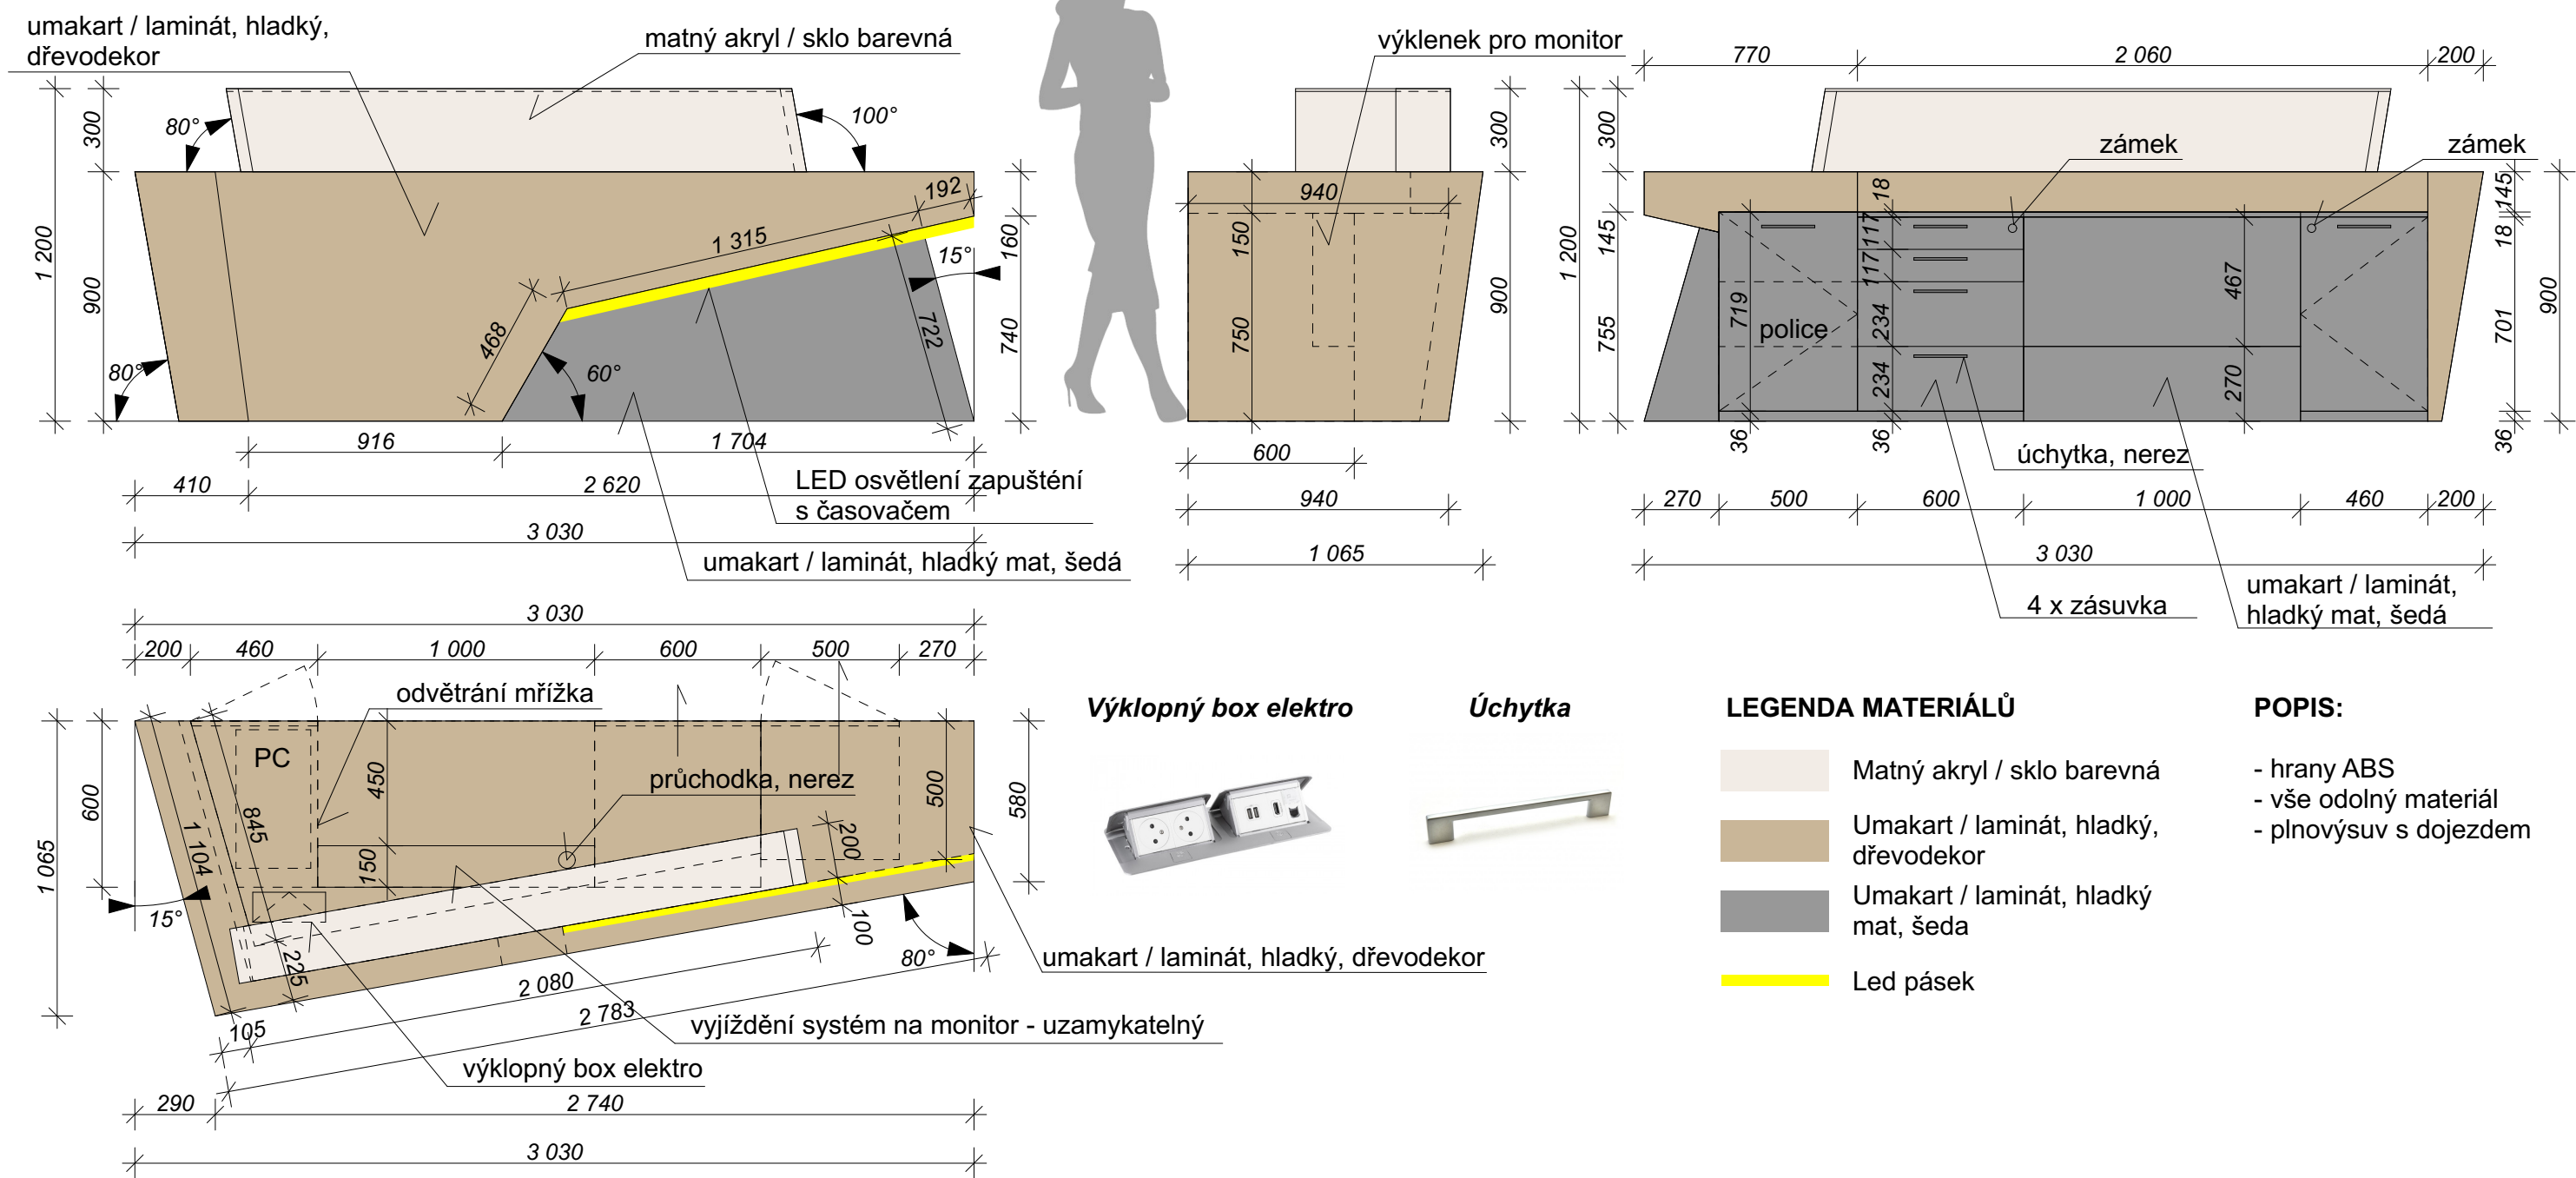

Nutná konzultace výrobní dokumentace s architektem!  
Všechny zásahy do konstrukčního řešení, změny materiálů či výrobků musí být odsouhlaseny zodpovědným projektantem.

ARCHITEKTONICKÝ NÁVRH:	
Ing. arch. Veronika Jilčíková Ph.D., Úvoz 59c, 602 00 Brno, mobil: 732 113 315	
INVESTOR: Gymnázium Brno, Vídeňská, příspěvková organizace, Vídeňská 55/47, Brno 63900	
AKCE:	REKONSTRUKCE HAVARIJNÍHO STAVU ELEKTROINSTALACE II. ETAPA
	část - stavební úpravy vstup (vestibul)
ČÁST:	D. Int.1