

Výkres vytvořil program pp\_kan  
KATASTRY  
PARCELNÍ ČÍSLA  
DRUH POVRCHU  
VZDÁLENOSTI ŠACHET  
OZNAČENÍ ŠACHET

SMĚROVÉ POMĚRY

MĚŘÍTKA 1:250/100

SPLAŠKOVÁ KANALIZAČNÍ PŘÍPOJKA  
VITONICE Č.P. 63  
8/2021

SOUBĚH

KÓTA UPRAVENÉHO TERÉNU

KÓTA HRUBÝCH TERÉNNÍCH ÚPRAV

HLOUBKA VÝKOPU

KÓTA VÝKOPU

HLOUBKA DNA POTRUBÍ

KÓTA DNA POTRUBÍ


KÓTA PŮVODNÍHO TERÉNU


SROVNÁVACÍ ROVINA

STANIČENÍ [km/m]  
PROFIL[mm]–MATERIÁL–DÉLKA[m]  
SKLON[promile]–DÉLKA[m]  
ULOŽENÍ  
KAPACITNÍ PRŮTOK[l/s]–RYCHLOST[m/s]  
SKUTEČNÝ PRŮTOK[l/s]–RYCHLOST[m/s]

(c)AutoPEN Liberec, tel:481120160, autopen@volny.cz

VITONICE			
301/3	236	549/1	76
	zahrada	cesta	neplodná půda
8.52	30.24	11.92	
NAPOJENÍ	Š1/107.7°	Š2/255.2°	KONEC

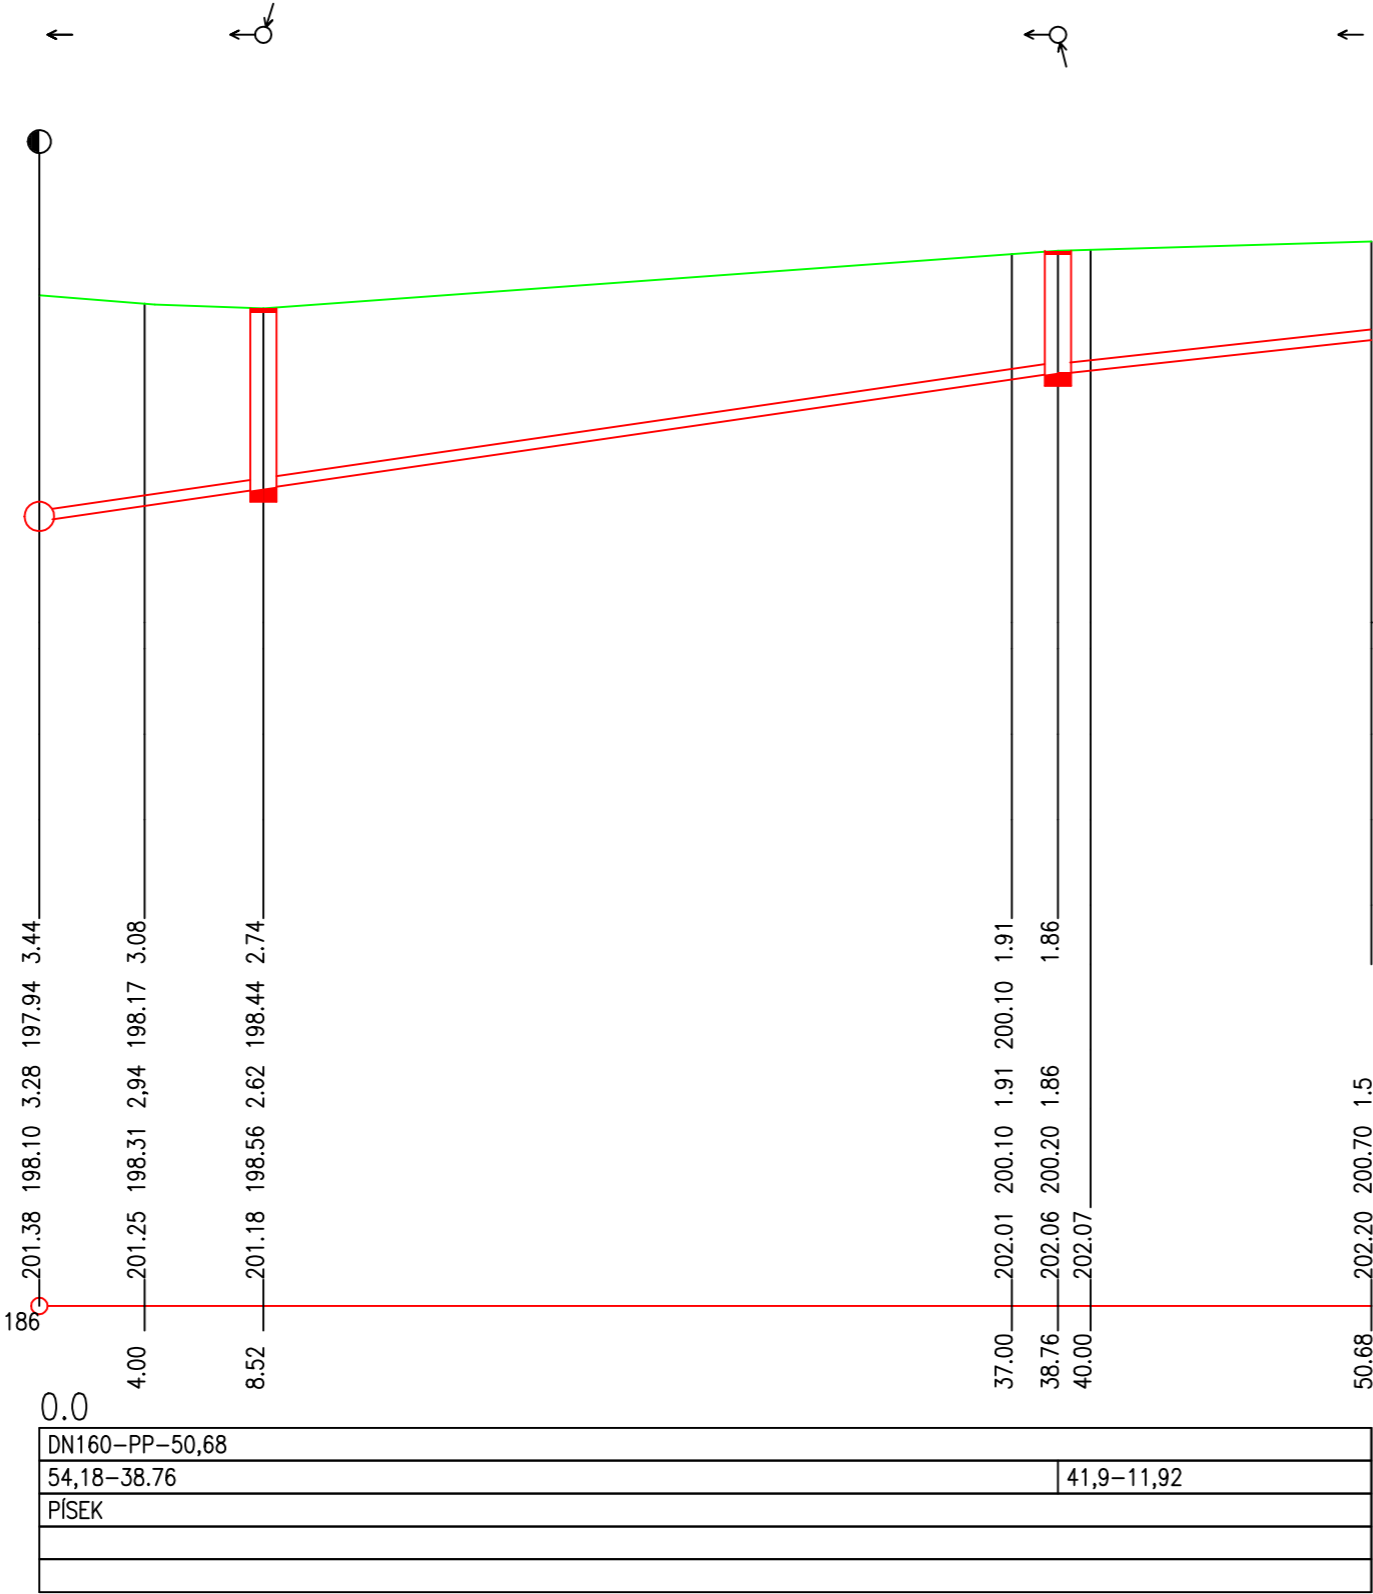

ODPOV.PROJEKTANT		ING.JAROSLAV HRUŠKA		PROJEKCE HRUŠKA silniční   vodohospodářská projekce	
VYPRACOVAL		ING.JAROSLAV HRUŠKA			
KRESLIL					
KRAJ	JIHOMORAVSKÝ		FORMÁT		A3
OBJEDNATEL	SÚS ZNOJMO,KOTKOVA 24,ZNOJMO,66902		DATUM		8/2021
ZAKÁZKA:  VITONICE–SPLAŠKOVÁ KANALIZAČNÍ PŘÍPOJKA Č.P.63			ČÍSLO ZAKÁZKY		----
			ÚČEL, STUP.DOK.		DÚR
			MĚŘÍTKO		ČÍSLO PŘÍLOHY
VÝKRES:  PODÉLNÝ PROFIL			1:250/100		3