
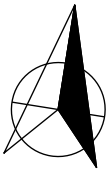


PŮDORYS - STŘEŠNÍ KONSTRUKCE

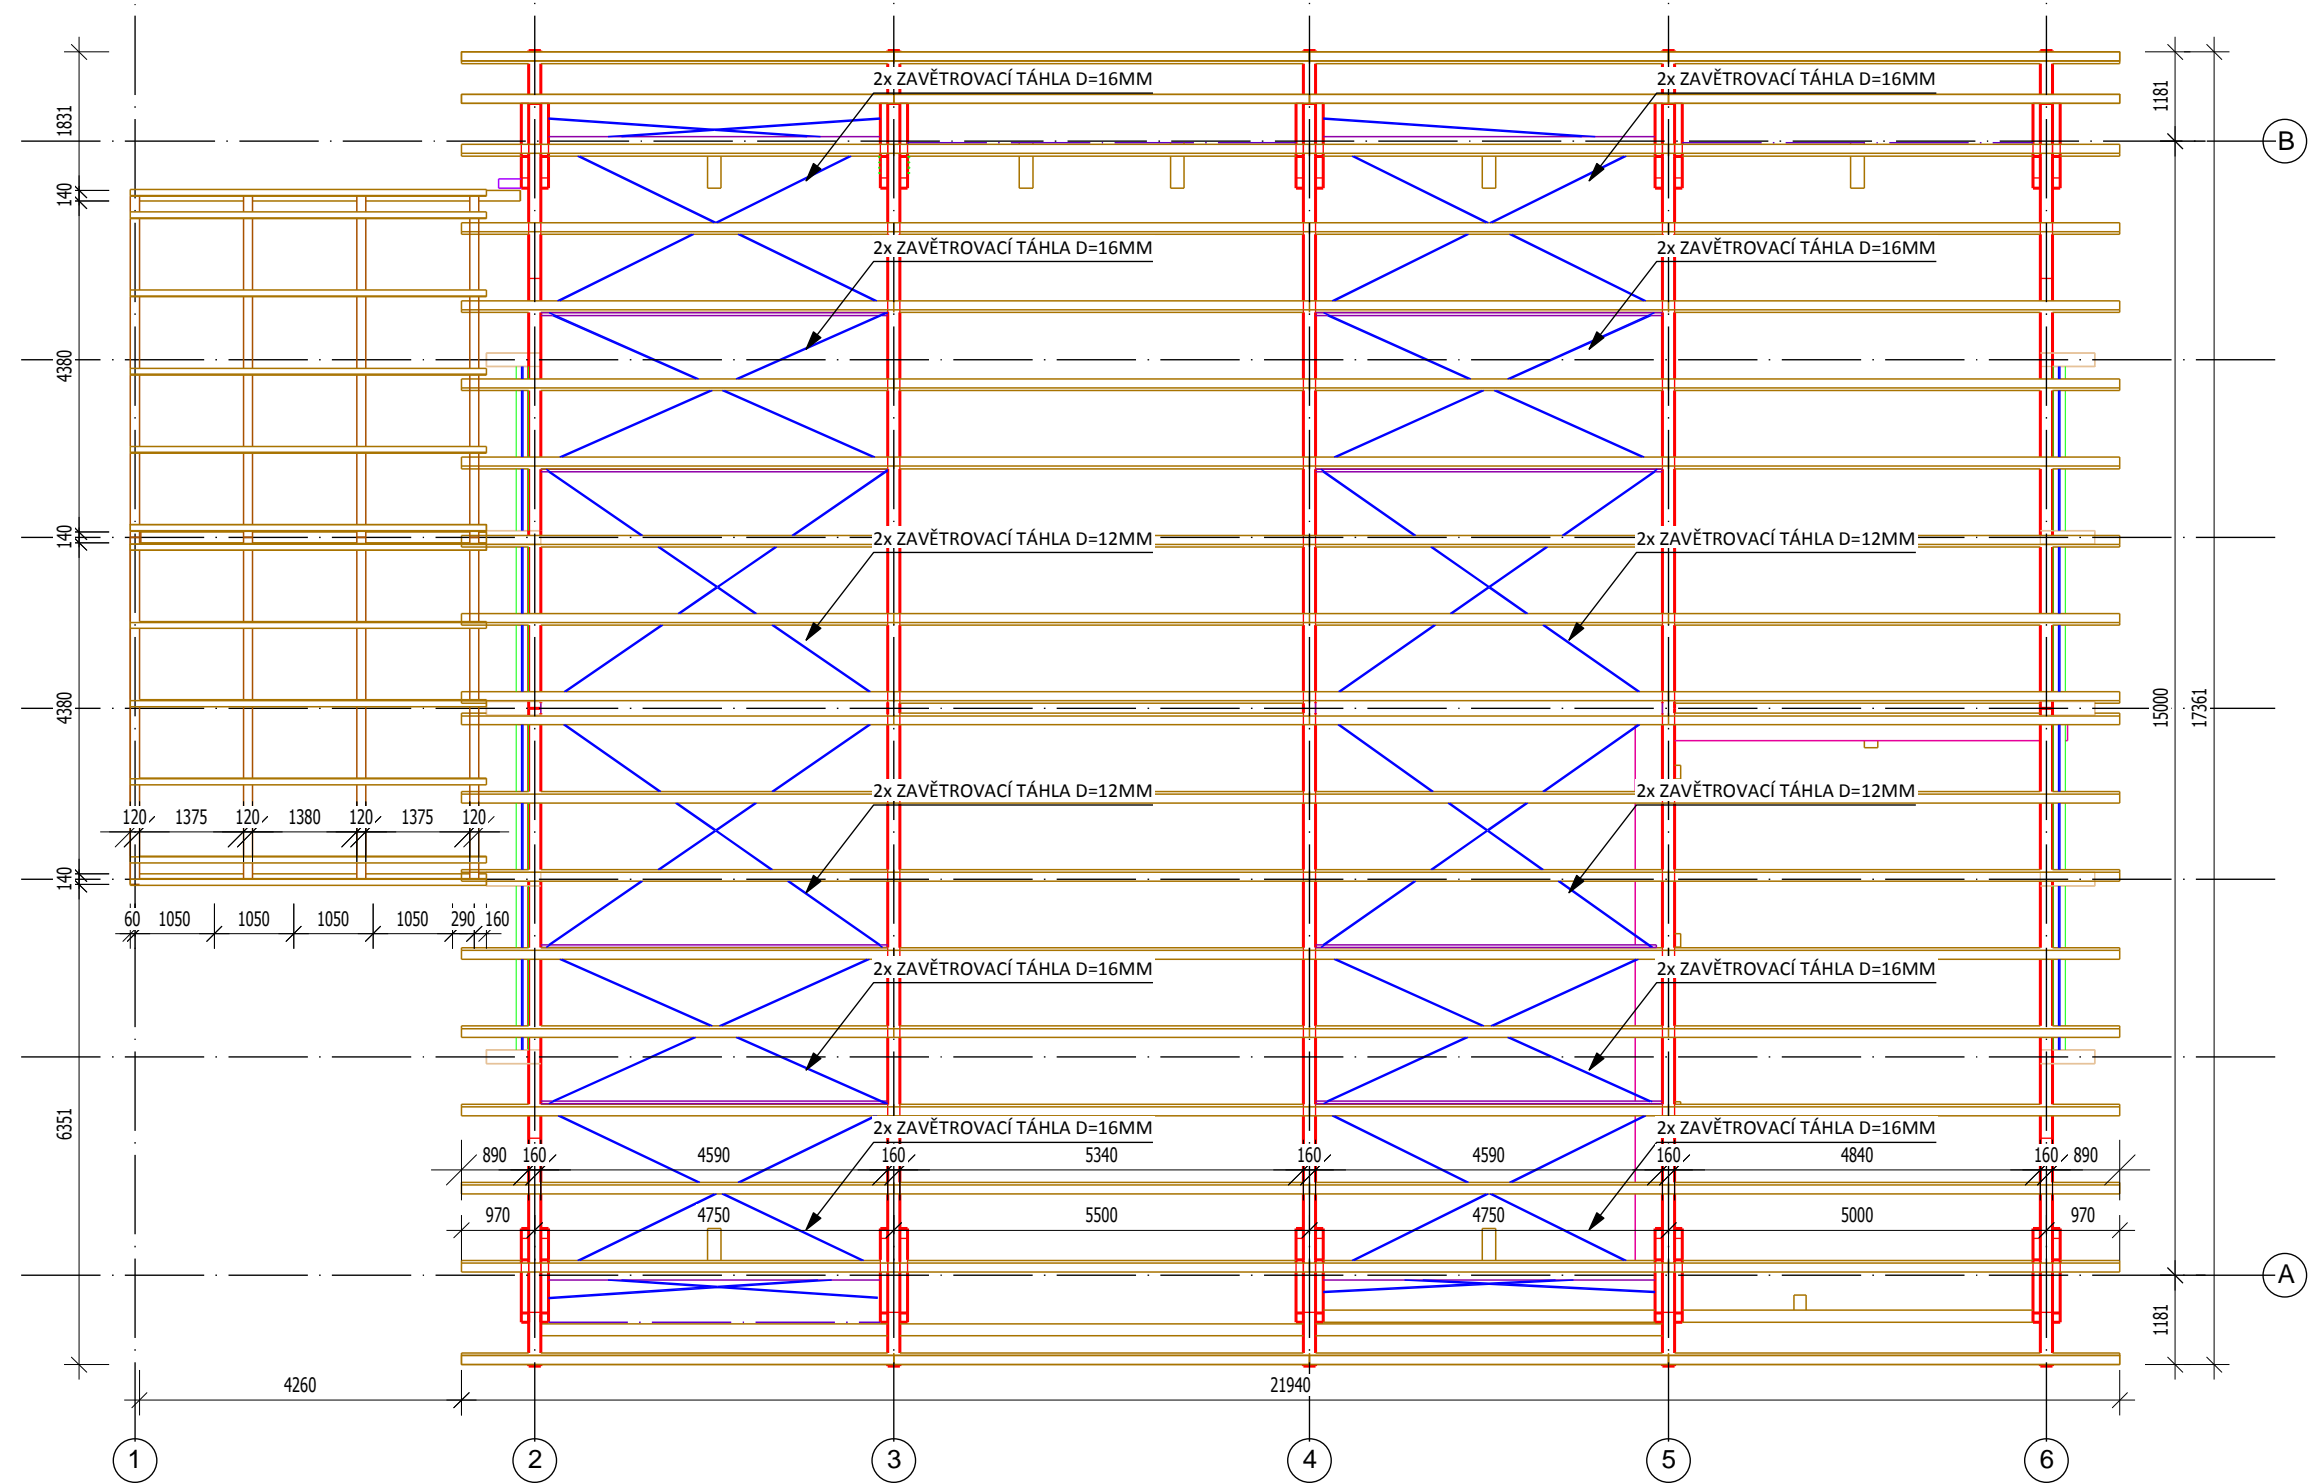

POZNÁMKY:
PODROBNÉ ŘEŠENÍ VNITŘNÍCH A VNĚJŠÍCH OBVODOVÝCH PLÁŠŤŮ BUDE SOUČÁSTÍ REALIZAČNÍ DOKUMENTACE.

NÁVRH ZÁKLADOVÉ KONSTRUKCE NENÍ SOUČÁSTÍ DOKUMENTACE HORNÍ STAVBY
PŘED NÁVRHEM NUTNÉ ZPRACOVAT IGP

DLE TÉTO DOKUMENTACE NELZE STAVĚT!!
PODROBNÉ ŘEŠENÍ JE NUTNÉ ZPRACOVAT V REALIZAČNÍ PROJEKTOVÉ DOKUMENTACI!!

- HLAVNÍ NOSNÉ DŘEVĚNÉ PRVKY:
- GL24H POHLEDOVÉ - 1x IMPREGNACE, 2x LAZURA (ODSŤÍN DLE POŽADAVKU INVESTORA)
OSTATNÍ PRVKY:
- C24 - 1x IMPREGNACE
OCELOVÉ PRVKY:
- S355 J2, DUÁLNÍ OCHRANA: 2x ŽÁROVÝ ZINEK+OCHRANNÁ VRSTVA DO VYSOCE AGRES. PROSTŘEDÍ C5, 2x DET. SLOUPU NEREZ OCEL
SPOJOVACÍ MATERIÁL:
- 8.8, ŠROUBY DIN 931, ŽÁROVÝ ZINEK + NÁTĚR VHODNÝ DO AGRES.PROSTŘEDÍ C5, 2x DETAIL SLOUPU NEREZOVÝ SPOJ.MAT.

<div><div>TAROS® NOVA S.R.O.</div><div><div>Bezručova 663 756 61 Rožnov p. R. Česká republika www.taros-nova.cz</div></div></div>		<div><div>TAROS® NOVA S.R.O.</div><div><div>Bezručova 663 756 61 Rožnov p. R. Česká republika www.taros-nova.cz</div></div></div>		GENERÁLNÍ PROJEKTANT PROJEKČNÍ KANCELÁŘ Ing. Tomáš Brhel Kasárenská 4, 695 01 Hodonín	
VYPRACOVALA Ing. Marcela Lacinová		KONTROLOVAL Ing. Václav Röder, Ph.D.		ZODPOVĚDNÝ INŽENÝR Ing. Josef Pacula	
MÍSTO STAVBY: ZNOJEMSKÁ 223, 672 01 MORAVSKÝ KRUMLOV, Č.P. 1600/1, K.Ú. MORAVSKÝ KRUMLOV 699128					
STAVEBNÍK: SÚS JmK p.o, ŽEROTÍNOVO NÁMĚSTÍ 3/5, 601 82 BRNO					
SKLAD POSYPOVÉ SOLI MORAVSKÝ KRUMLOV DŘEVĚNÁ A OCELOVÁ KONSTRUKCE - HORNÍ STAVBA D.1.2 STAVEBNĚ KONSTRUKČNÍ ŘEŠENÍ					
OCEL					
PŮDORYS - STŘEŠNÍ KONSTRUKCE					
DATUM				12/2018	
STUPEŇ				DSP	
MĚŘÍTKO				1:100	
ZAK. ČÍSLO: 18-050					
OZNAČENÍ VÝKRESU D1.2_05					