1 - ŘEZ

Měřítko 1:25

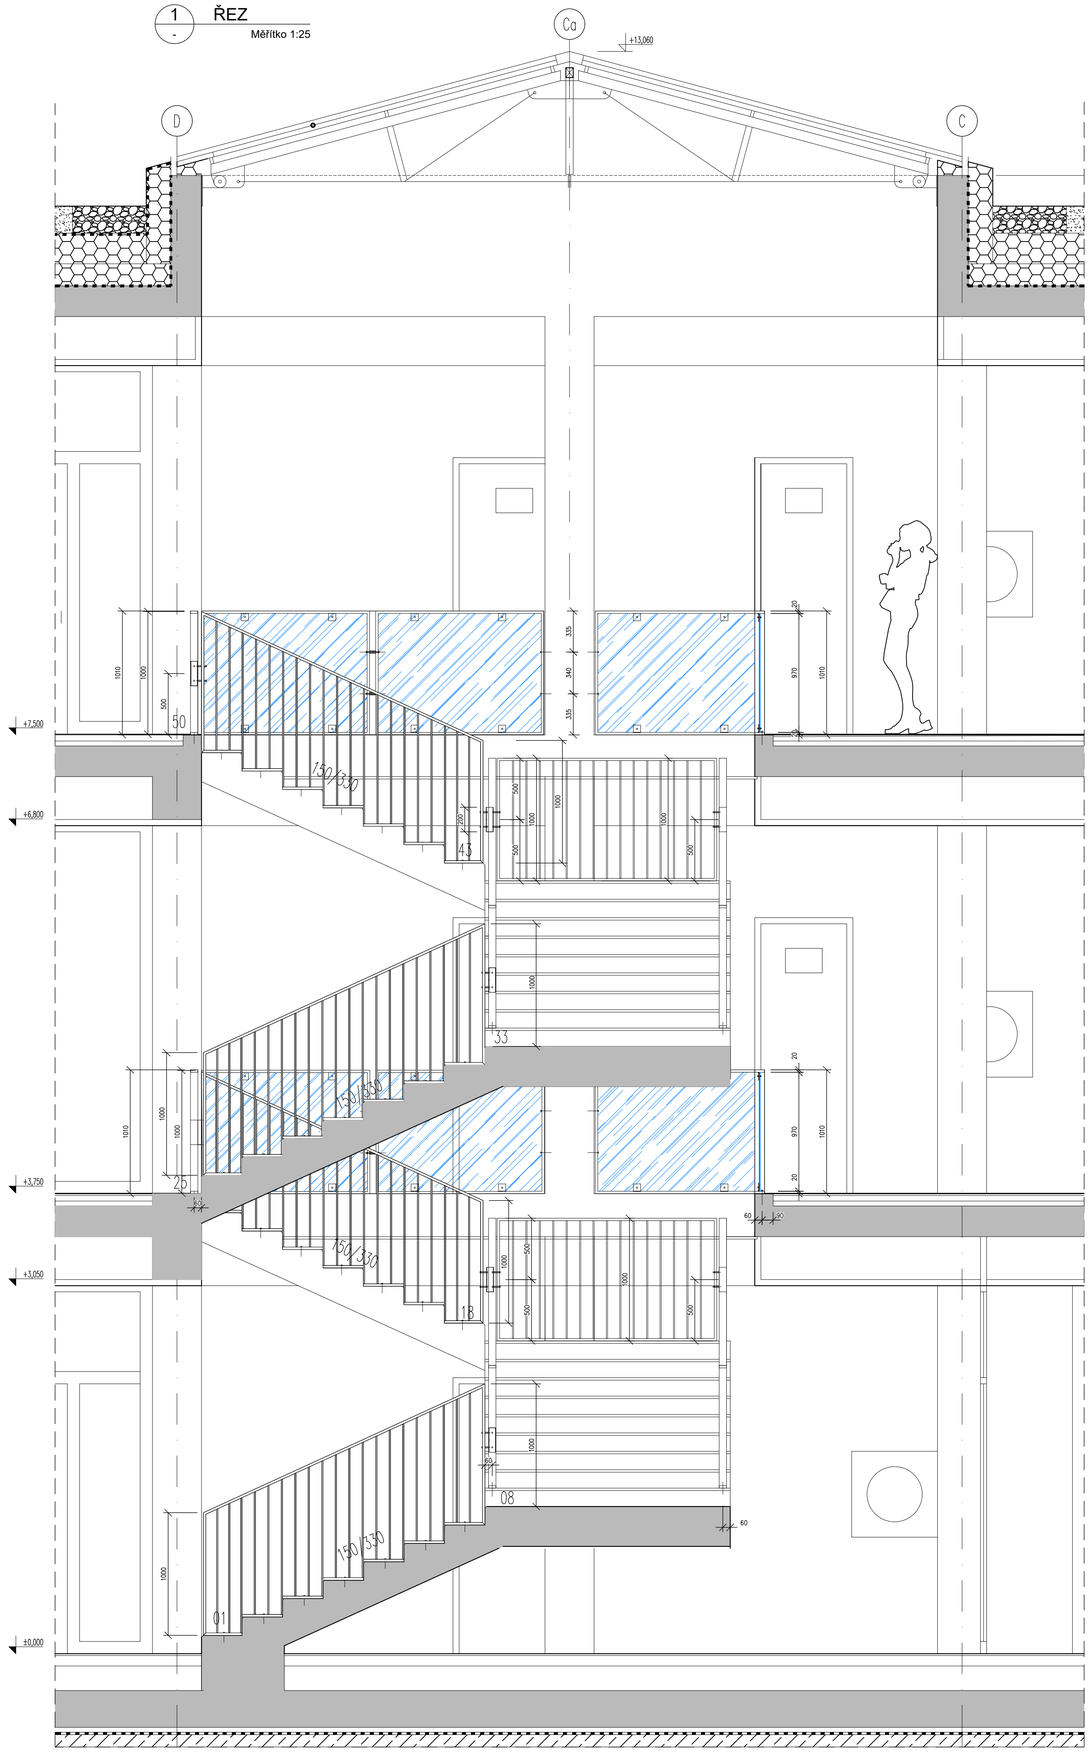

2 - ŘEZ

Měřítko 1:25

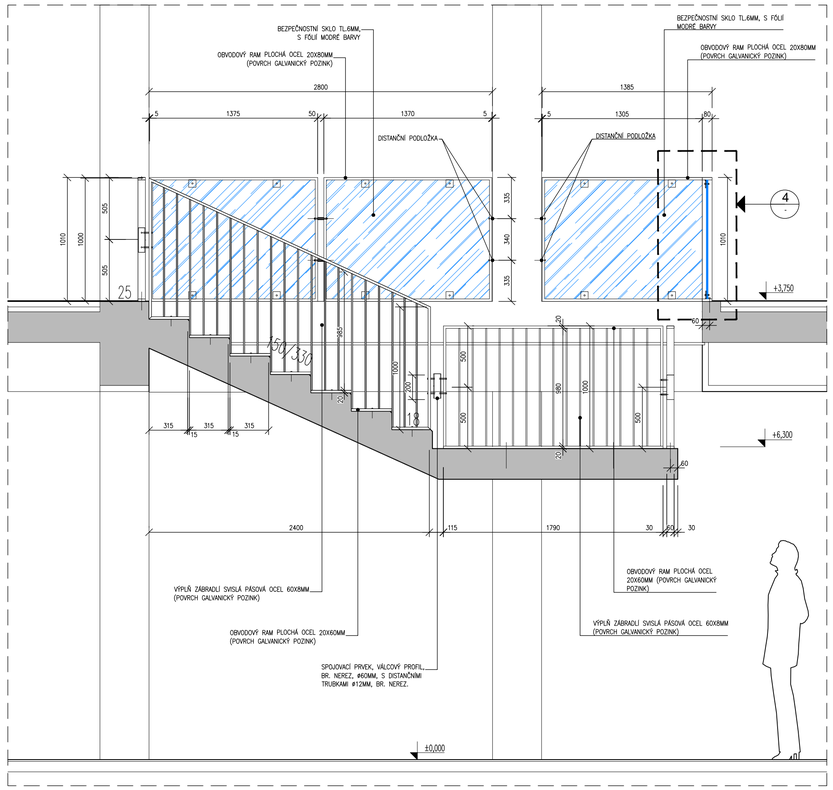

3 - POHLED

Měřítko 1:25

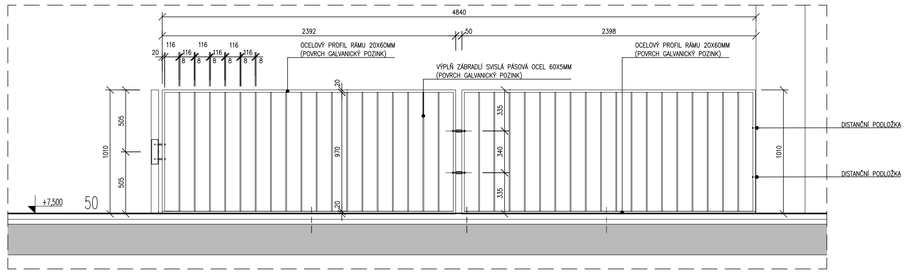

4 - DETAIL

Měřítko: 1:10

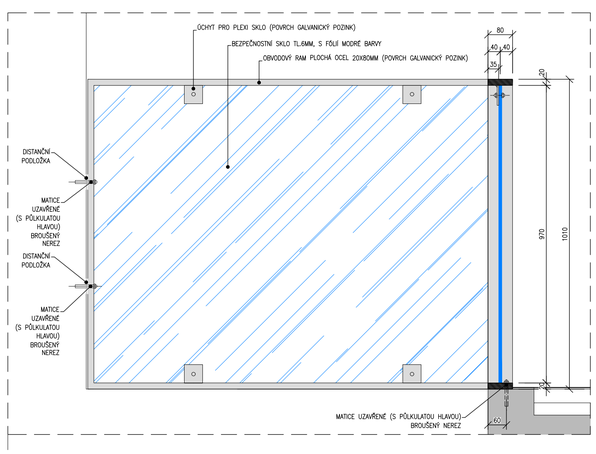

POPIS :

KONSTRUKCE ZÁBRADLÍ SE SKLÁDÁ Z JEDNOTLIVÝCH DÍLŮ, TVOŘENÝCH OCELOVOU SVAŘOVANOU RÁMOVOU KONSTRUKCÍ S VÝPLNÍ.

Z51– KONSTRUKCE ZÁBRADLÍ SCHODIŠTĚ
SVAŘOVANÝ RÁM, BROUŠENÉ SVARY, POVRCH GALVANICKÝ POZINK.
OBVODOVÝ OCELOVÝ PROFIL RÁMU (PLOCHÁ OCEL 60/20MM), VÝPLŇ ZÁBRADLÍ TVOŘÍ SVISLÁ PÁSOVÁ OCEL 60X8MM. SRAZIT HRANY VŠECH PROFILŮ, RÁM KOTVENÝ DO ŽB. DESKY SCHODIŠTĚ SHORA.

SPOJOVACÍ PRVEK JEDNOTLIVÝCH DÍLŮ TVOŘÍ
SVISLE ULOŽENÝ VÁLCOVÝ PROFIL, BR. NEREZ, Ø60MM, DO KTERÉHO JSOU Z BOKU KOTVENY RÁMY S DISTANČNÍ TRUBKOU Ø12MM, BR. NEREZ.

VEŠKERÝ SPOJOVACÍ MATERIÁL BROUŠENÝ NEREZ, MATICE UZAVŘENÉ (S PŮLKULATOU HLAVOU)

Z52– KONSTRUKCE ZÁBRADLÍ OCHOZU.
SVAŘOVANÝ RÁM, BROUŠENÉ SVARY, POVRCH GALVANICKÝ POZINK.
OBVODOVÝ OCELOVÝ PROFIL RÁMU (PLOCHÁ OCEL 60/20MM), SRAZIT HRANY VŠECH PROFILŮ. VÝPLŇ ZÁBRADLÍ TVOŘÍ BEZPEČNOSTNÍ LEPENÉ SKLO TL. 6MM, EXTRA ČIRÉ S FÓLIÍ MODRÉ BARVY (BARVA BUDE V RAL UPŘESNĚNA ZÁSTUPCEM OBJEDNATELE NA ZÁKLAD VZORKŮ) RÁM KOTVENÝ DO ŽB. DESKY SHORA A DO BOČNÍCH ŽB SLOUPŮ PŘES DISTANČNÍ PODLOŽKY.

VEŠKERÝ SPOJOVACÍ MATERIÁL BROUŠENÝ NEREZ, MATICE UZAVŘENÉ (S PŮLKULATOU HLAVOU)

POZNÁMKA :
VYBRANÉ VÝROBKY PSV BUDOU PŘEDMĚTEM VÝROBNÍ DOKUMENTACE, KTERÁ BUDE PŘED VÝROBOU PŘEDLOŽENA VČETNĚ VZORKŮ
KE SCHVÁLENÍ ZÁSTUPCI OBJEDNATELE. VŠECHNY ZABUDOVANÉ MATERIÁLY BUDOU PŘEDMĚTEM VZORKOVÁNÍ A MUSÍ BÝT PŘED INSTALACÍ SCHVÁLENY ODPOVĚDNÝM ZÁSTUPCEM OBJEDNATELE. VŠECHNY ROZMĚRY OVĚŘIT NA STAVBĚ

* DODAVATELE MOHOU POUŽÍT ADEKVÁTNĚ JINÝ VÝROBEK SPLŇUJÍCÍ POŽADOVANÉ TECHNICKÉ A KVALITATIVNÍ PODMÍNKY – PŘEDMĚTEM SCHVÁLENÍ ODPOVĚDNÝM ZÁSTUPCEM OBJEDNATELE

± 0,000 = 198.40 mn.m. Bpv
SOURADNICOVÝ SYSTÉM S-JTSK, VÝŠKOVÝ SYSTÉM: Balt p.v.

Seznam změn / Table of changes:

Datum / Date:	Změna / Change:	Odsouhlasena / Approved:

Objednatel a investor / Client:

Jihomoravský kraj
Žerotínovo nám., 601 82 Brno

Zakázka / Order:

PŘÍSTAVBA K BUDOVĚ "A"
SŠ BRNO, CHARBULOVA, p.o.
Charbulova 106, 618 00 Brno

Upozornění / Note :
TENTO DOKUMENT JE MAJETKEM INVESTORA. JEHO DALŠÍ KOPÍROVÁNÍ A / NEBO ROZŠIŘOVÁNÍ JE ZAKÁZÁNO BEZ PÍSEMNÉHO SOUHLASU INVESTORA.
THIS DOCUMENT IS INVESTOR'S PROPERTY. ITS FUTURE COPYING AND/OR DISTRIBUTION IS FORBIDDEN WITHOUT INVESTOR'S WRITTEN APPROVAL.

Stupeň / Stage:

DOKUMENTACE PRO PROVEDENÍ STAVBY

Část / Part:

D.1.1 ARCHITEKTONICKO - STAVEBNÍ ŘEŠENÍ

Generální projektant / Design:

arcom DESIGN
HRNČÍŘSKÁ 4, PRAHA 5, 150 00
IČO: 27611479
TEL.: +420 222 540 411
info@arcom-architekti.cz
www.arcom-architekti.cz

Projektant specializované části / Services:

Vedoucí projektu / Job captain:	Datum / Date: 18.03.2022
ING.ARCH. LIBOR HABANEC	Měřítko / Scale: 1:25, 1:10
Architekt projektu / Job architect:	Formát / Size: 840x594mm
ING.ARCH. JAKUB PACHTA	Soubor / File: 1/5 Charbulova_DPS_P2DOPRYS_final_2_.dwg
Vypracoval / Worked out by:	Adresa / Path: S:\PROJEKTY\1219 SŠ Brno Charbulova\ZÁKRESKA ČÁST\DPS\schodiště
ING.ARCH. JAKUB PACHTA	

Číslo paré / No. of package:

Za investora schválil : | Datum / podpis :

Obsah / Content:

Z51, Z52
ZÁBRADLÍ CENTRÁLNÍ SCHODIŠTĚ

Kód výkresu : CWG No. :	Číslo zakázky: Job No.:	Stupeň Stage:	Část Discipline:	Číslo výkresu: Dwg. No.:	Revize Revision:
	1219 -	DPS -	D.1.1 -	27 -	00