
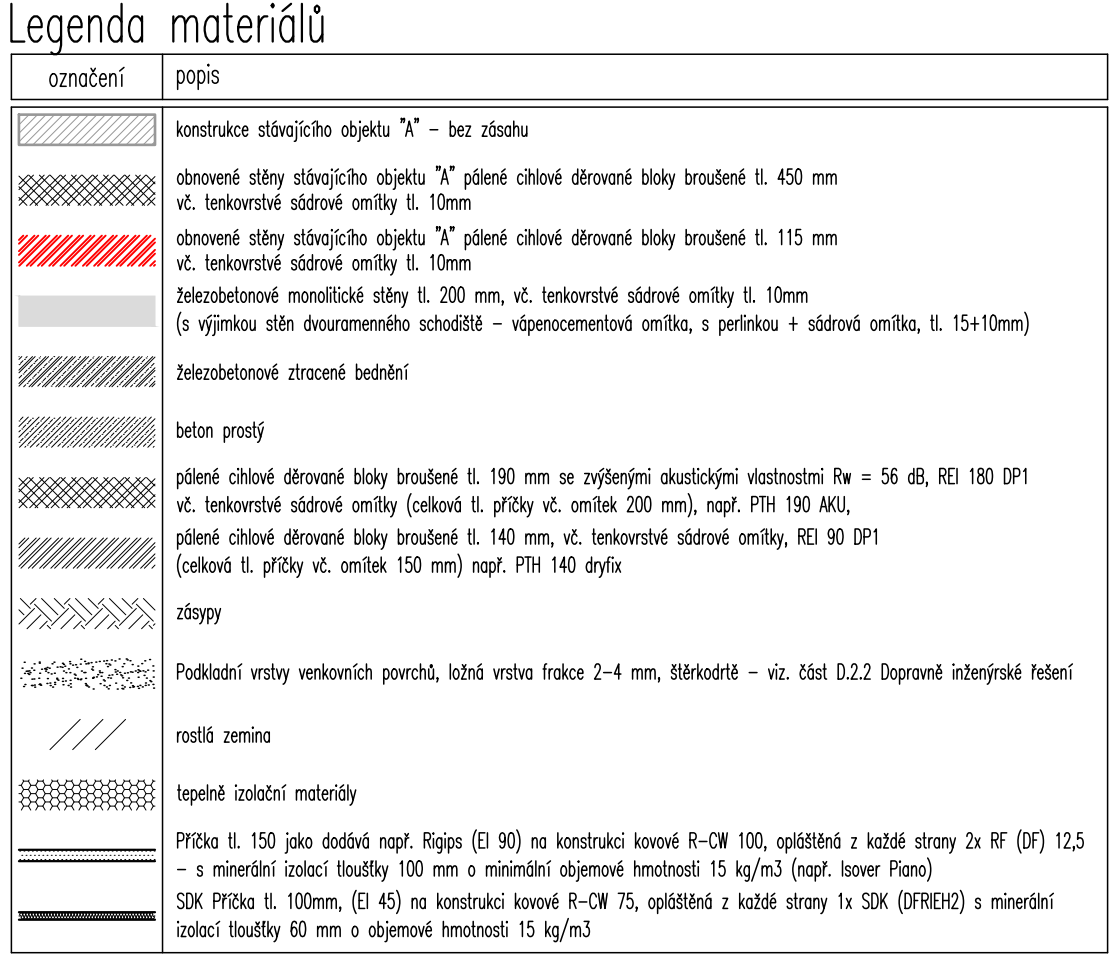


$$\frac{1}{-}$$

$$\frac{2}{-}$$

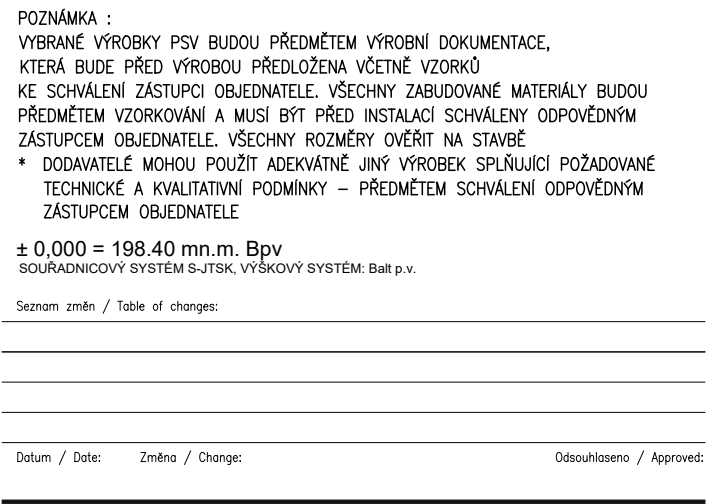

Zadávací / Order:

PŘÍSTAVBA K BUDOVĚ "A"
SŠ BRNO, CHARBULOVA, p.o.
Charbulova 106, 618 00 Brno

Uposornění / Note:

TENTO DOKUMENT JE MAJETKEM INVESTORA. JEHO DALŠÍ KOPIROVÁNÍ A / NEBO ROZŠIŘOVÁNÍ JE ZAKÁZÁNO BEZ PÍSEMNÉHO SOUHLASU INVESTORA.
THIS DOCUMENT IS INVESTOR'S PROPERTY. ITS FUTURE COPYING AND/OR DISTRIBUTION IS FORBIDDEN WITHOUT INVESTOR'S WRITTEN APPROVAL.

D.1.1 ARCHITEKTONICKO - STAVEBNÍ ŘEŠENÍ

Generalni projektant / Design: 		Projektant specializovanih tipa / Services: 	
Hrabkova 14 PRAGA 10, 13000 CZECH REPUBLIC Telefon: +420 224 110 111 E-mail: info@dircon.cz www.dircon.cz			
Vedoucí projektu / Job captain: ING.ARCH. LIBOR HABANEČ		Datum / Date: 25.04.2022	
Architektní projekty / Job architect: ING.ARCH. JAKUB PACHTA		Měřítko / Scale: 1:100	
Vedoucí projektant / Job architect: ING.ARCH. JAKUB PACHTA		Formát / Size: 840x594mm	
Vypracováno / Worked out by: ING.ARCH. JAKUB PACHTA		Souhrn / Total: 15 (architectural_2PS_may_24_04)	
		Datum / Date: 05/05/2022 (15. list) Obsahové/0504/04 05/05	

Obisch / Content:

ŘEZ R1-R1, ŘEZ R2-R2

Kód výkresu : DWG No. :	Číslo zakázky: Job No. : 1219	-	Stupeň: Stage : DPS	-	Část: Discipline : D.1.1	-	Číslo výkresu: Seq. No. : 8	-	Revize: Revision : 00
----------------------------	-------------------------------------	---	---------------------------	---	--------------------------------	---	-----------------------------------	---	-----------------------------