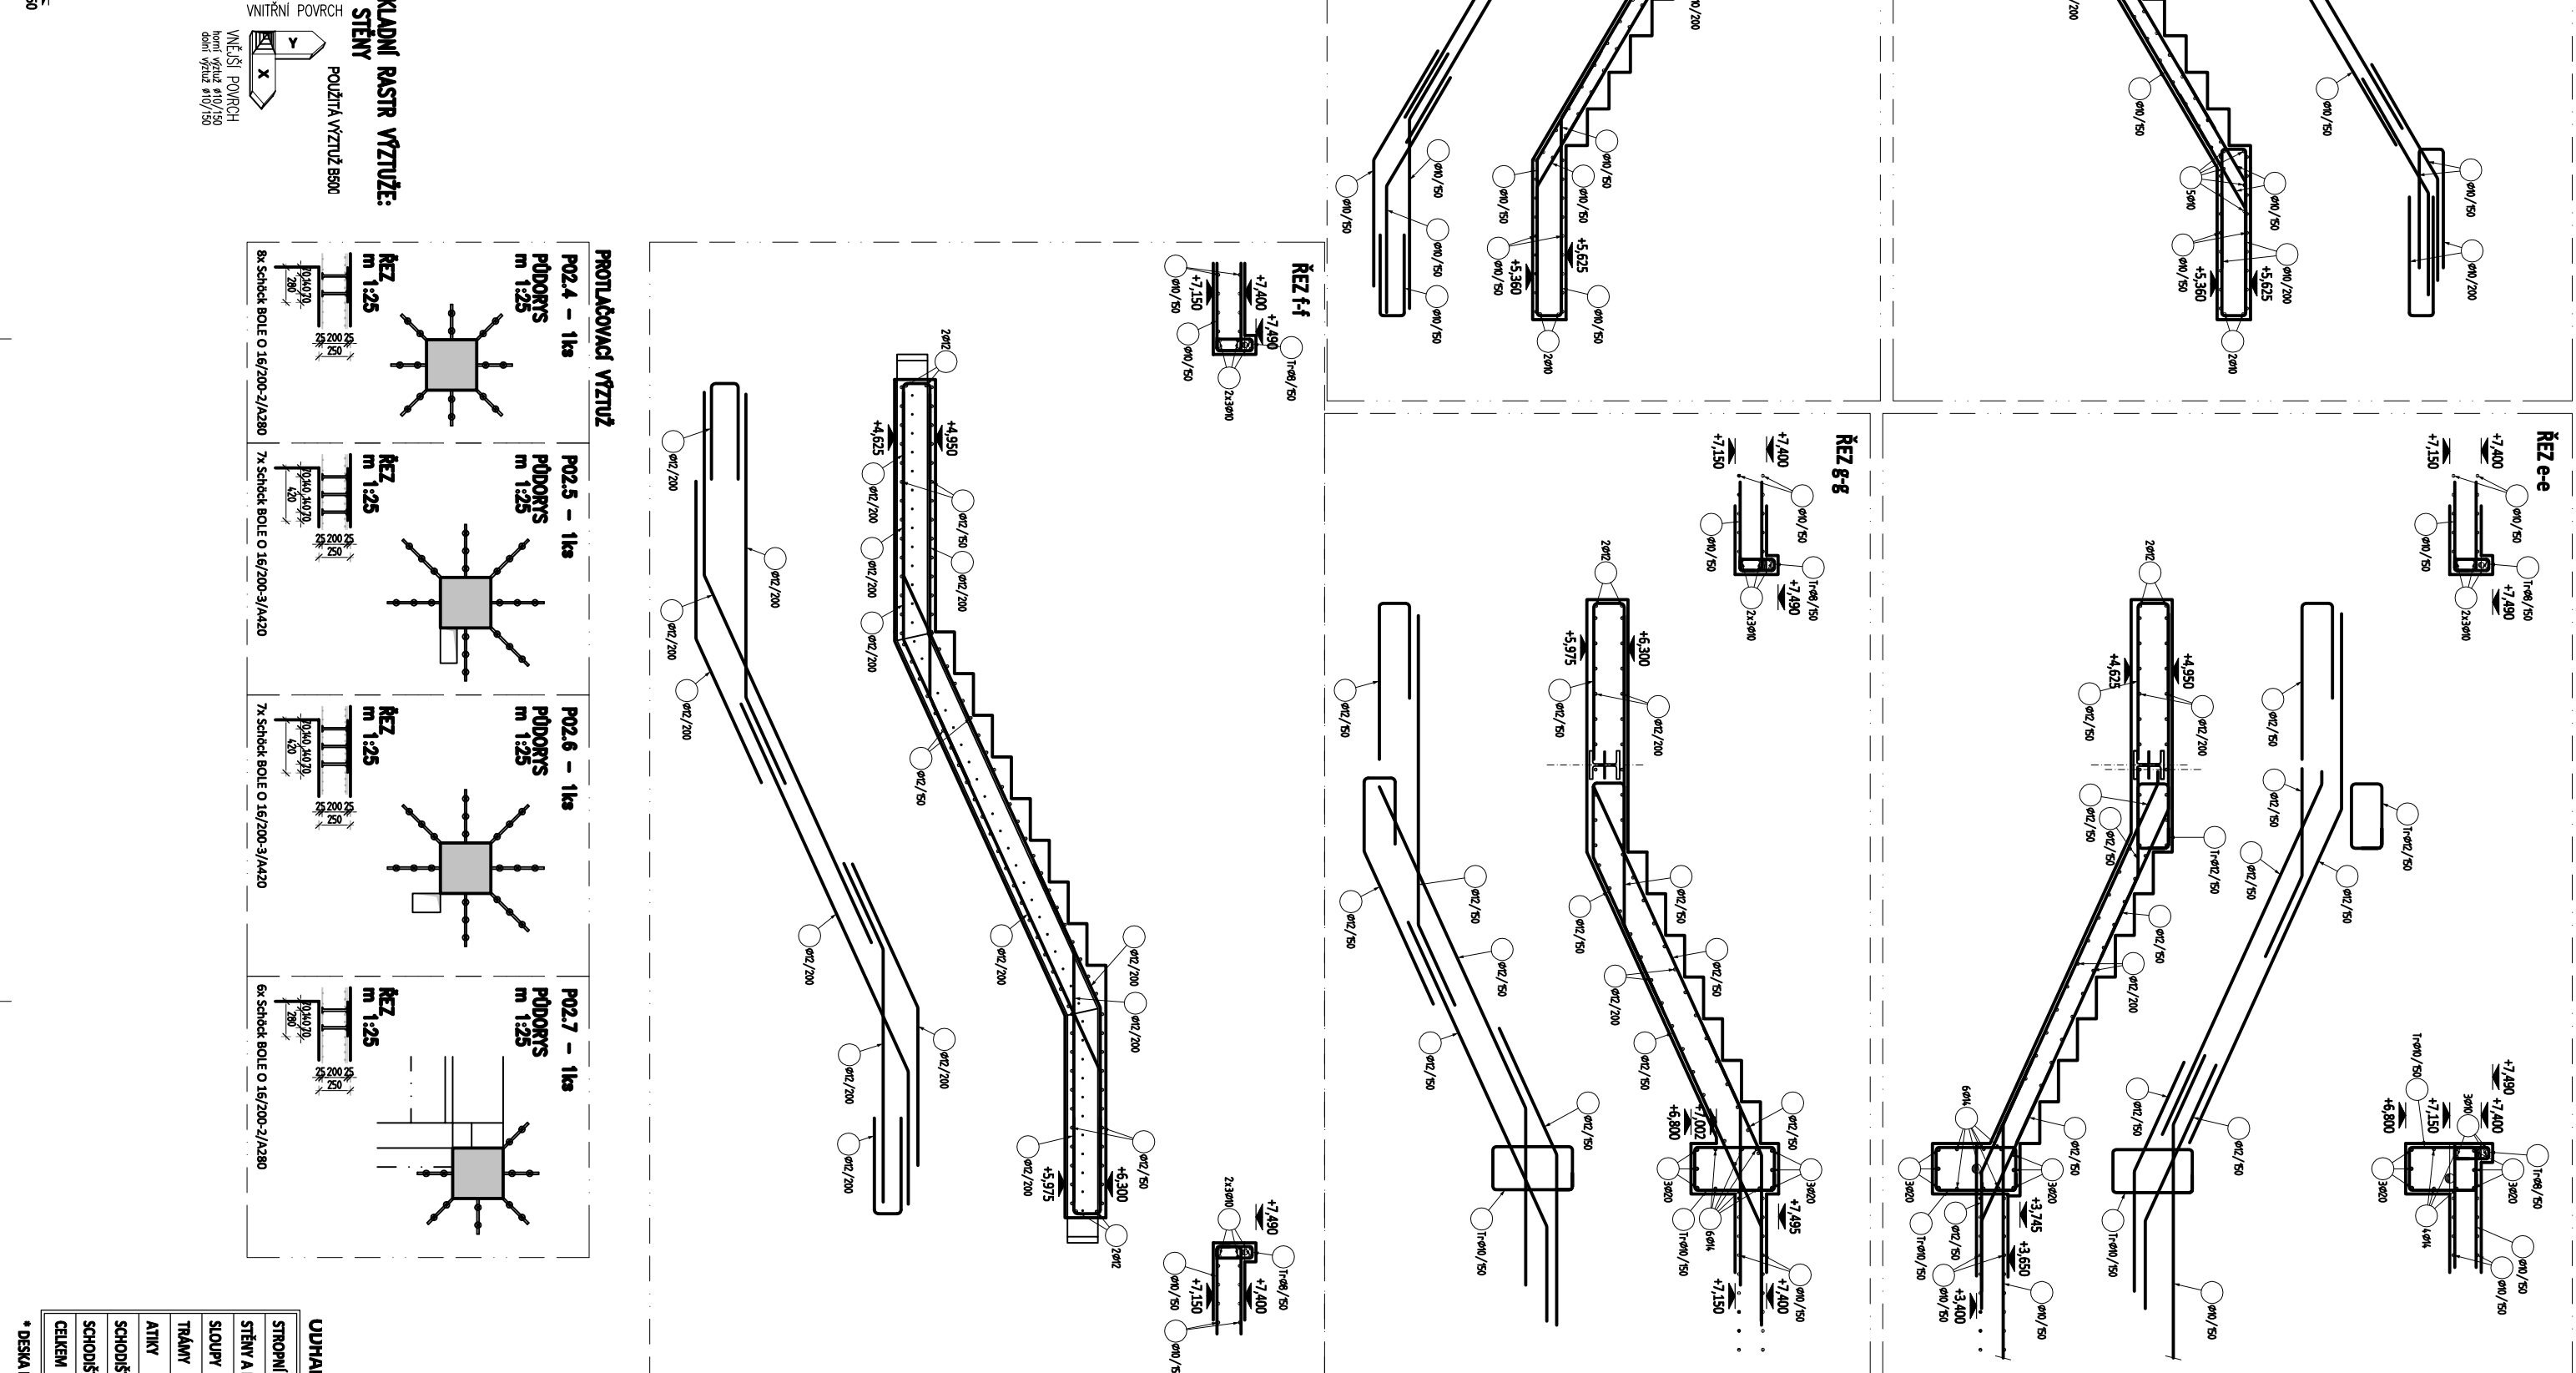
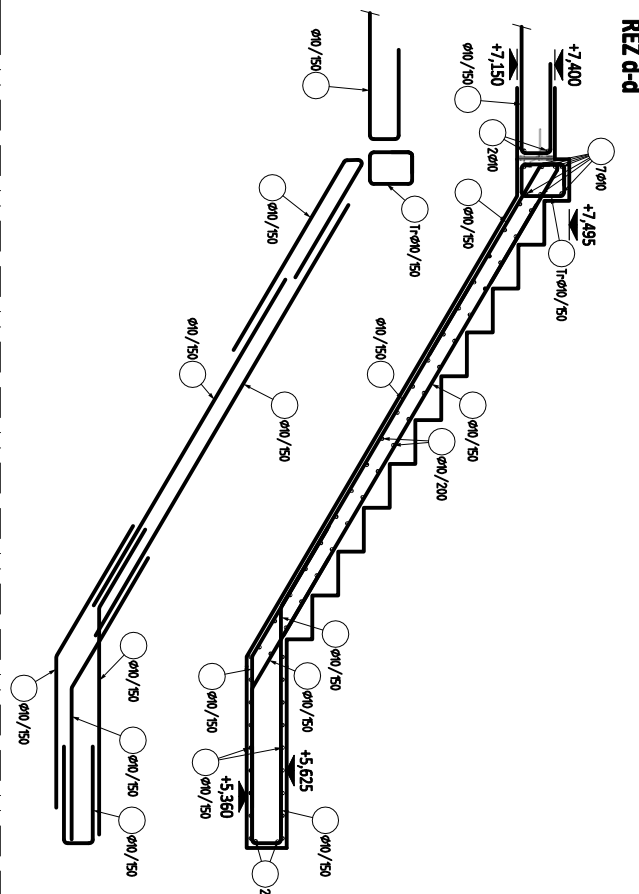
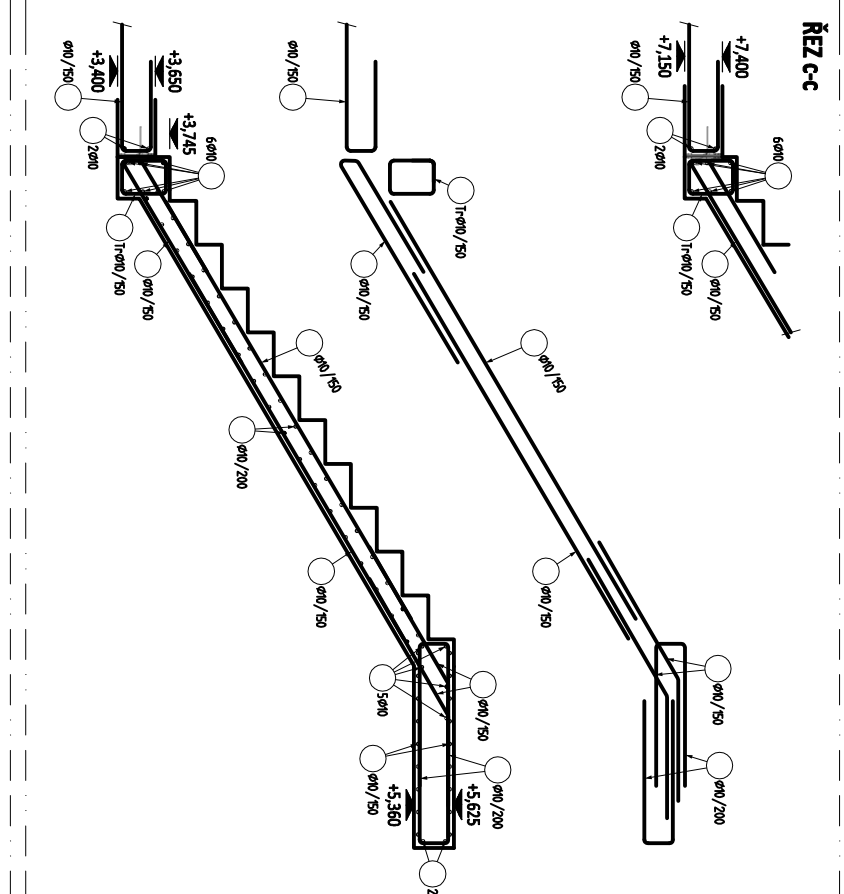
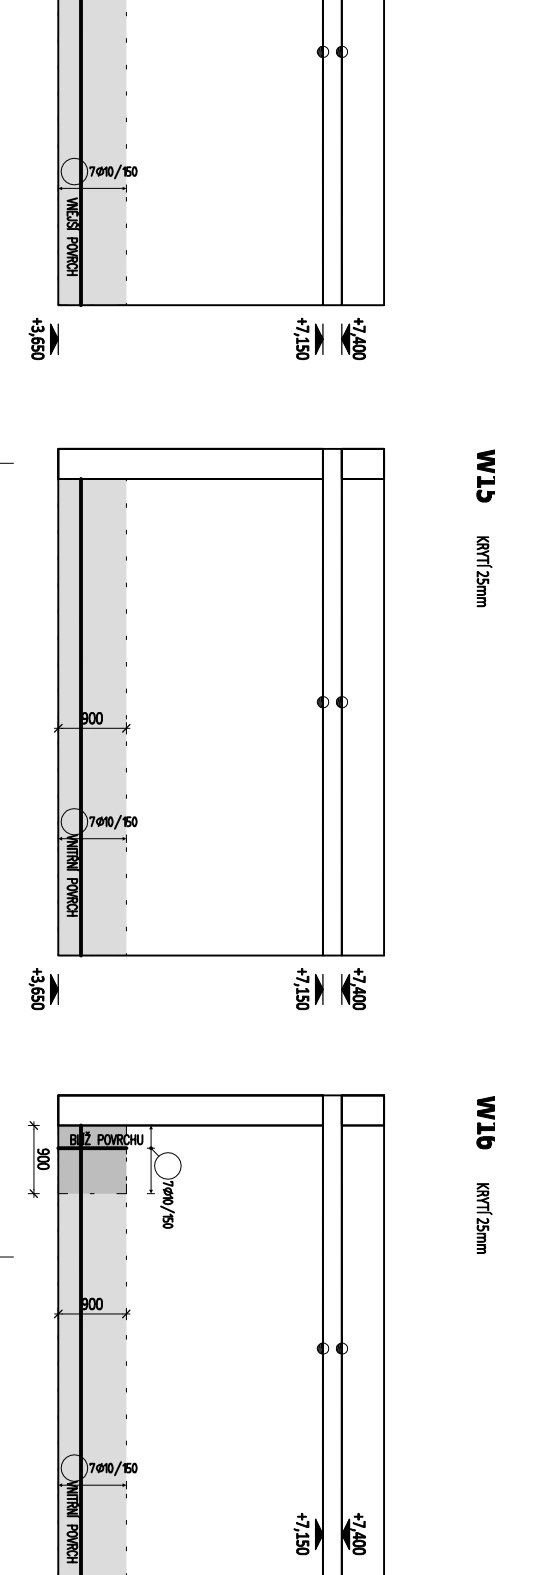
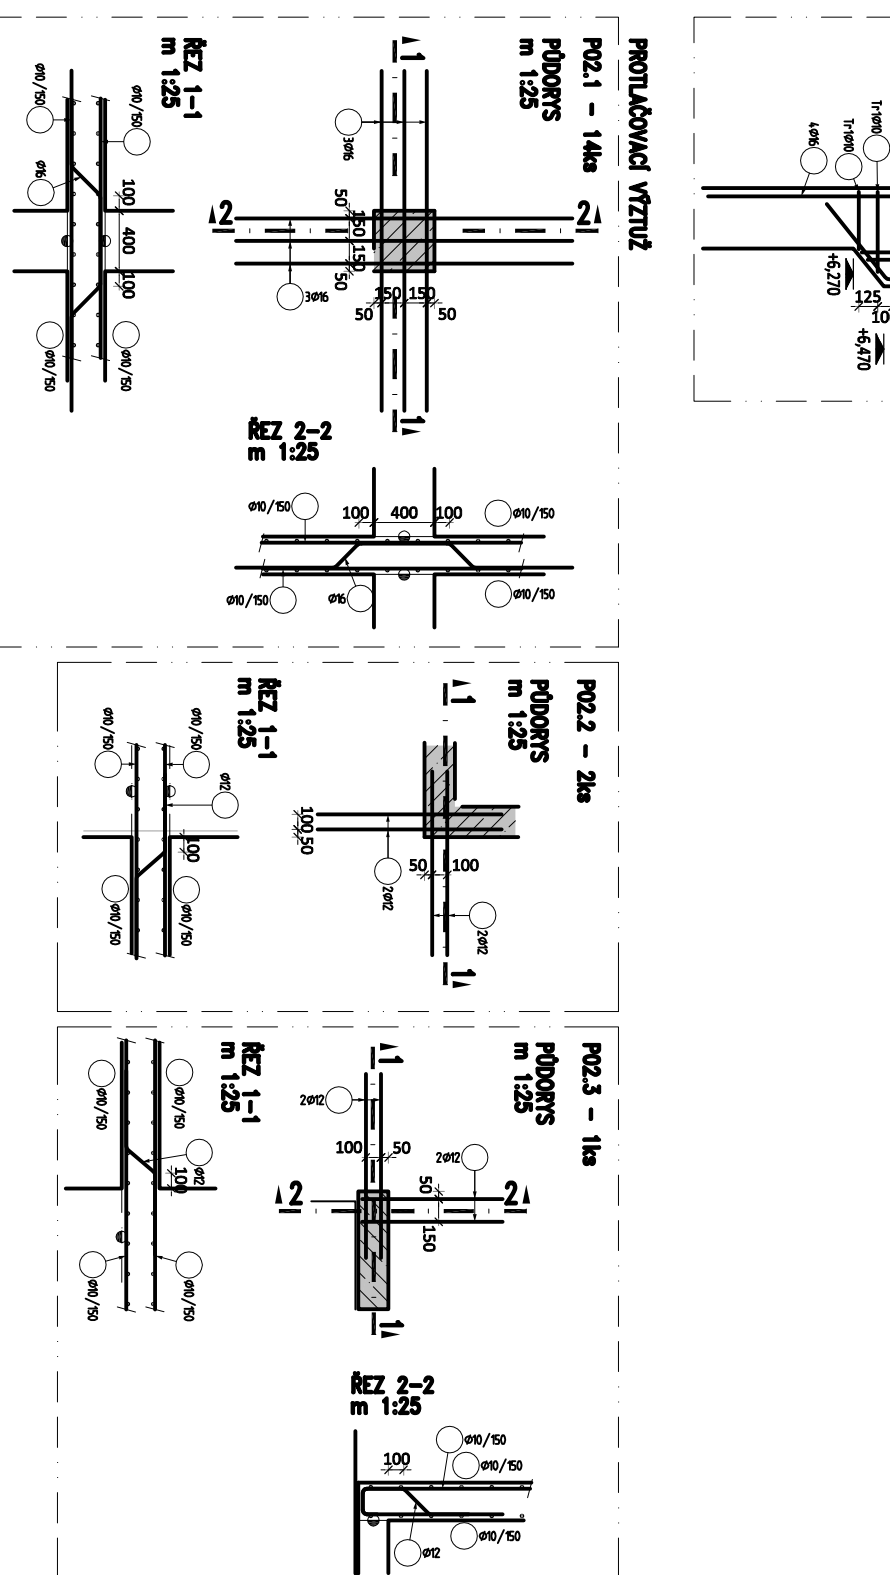
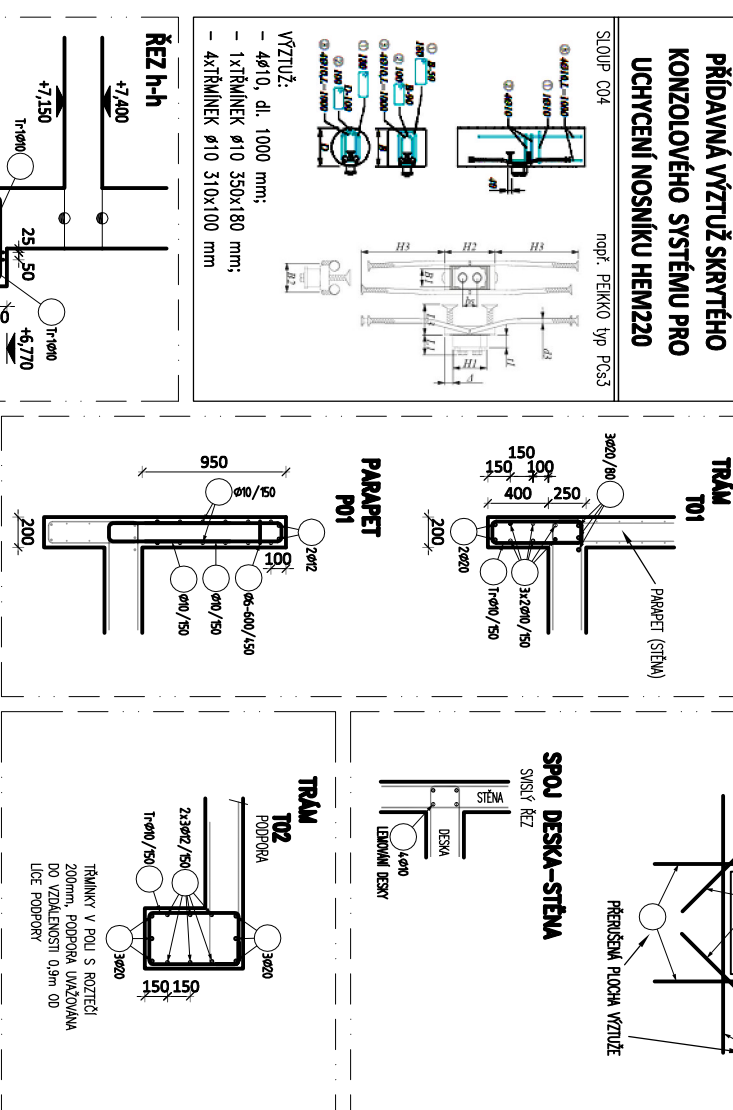
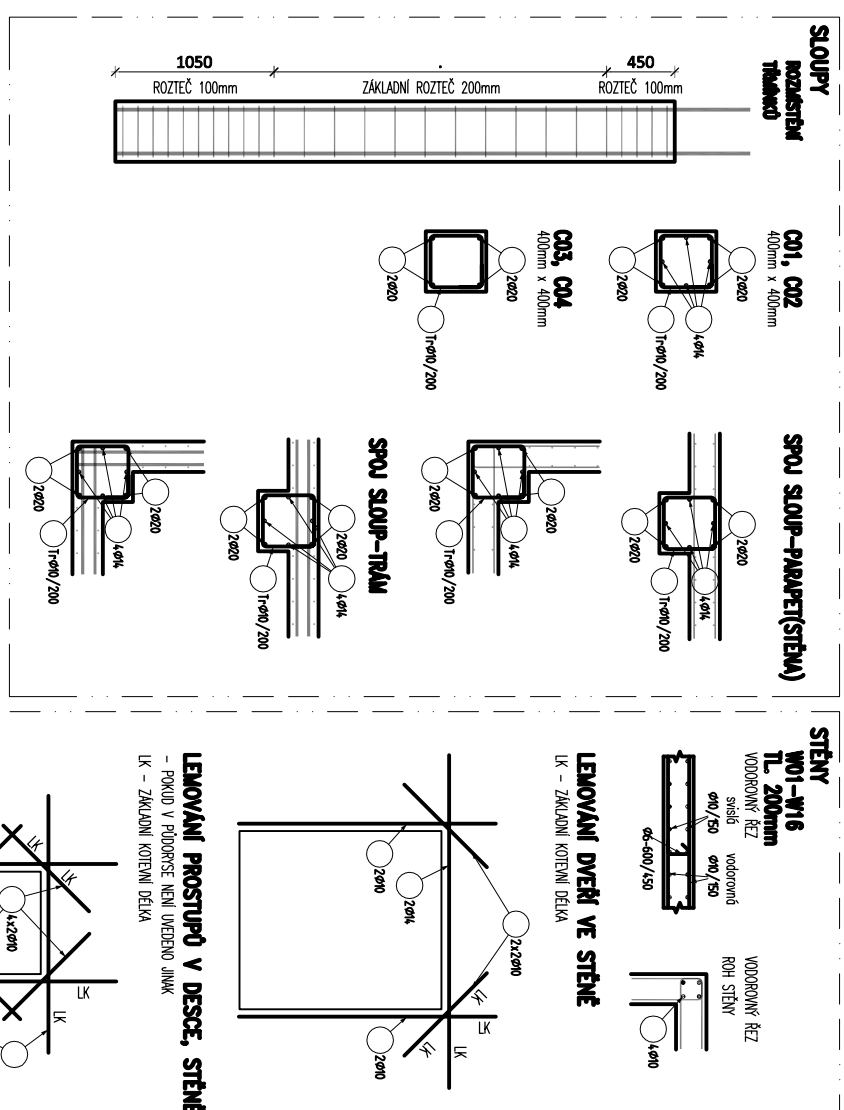
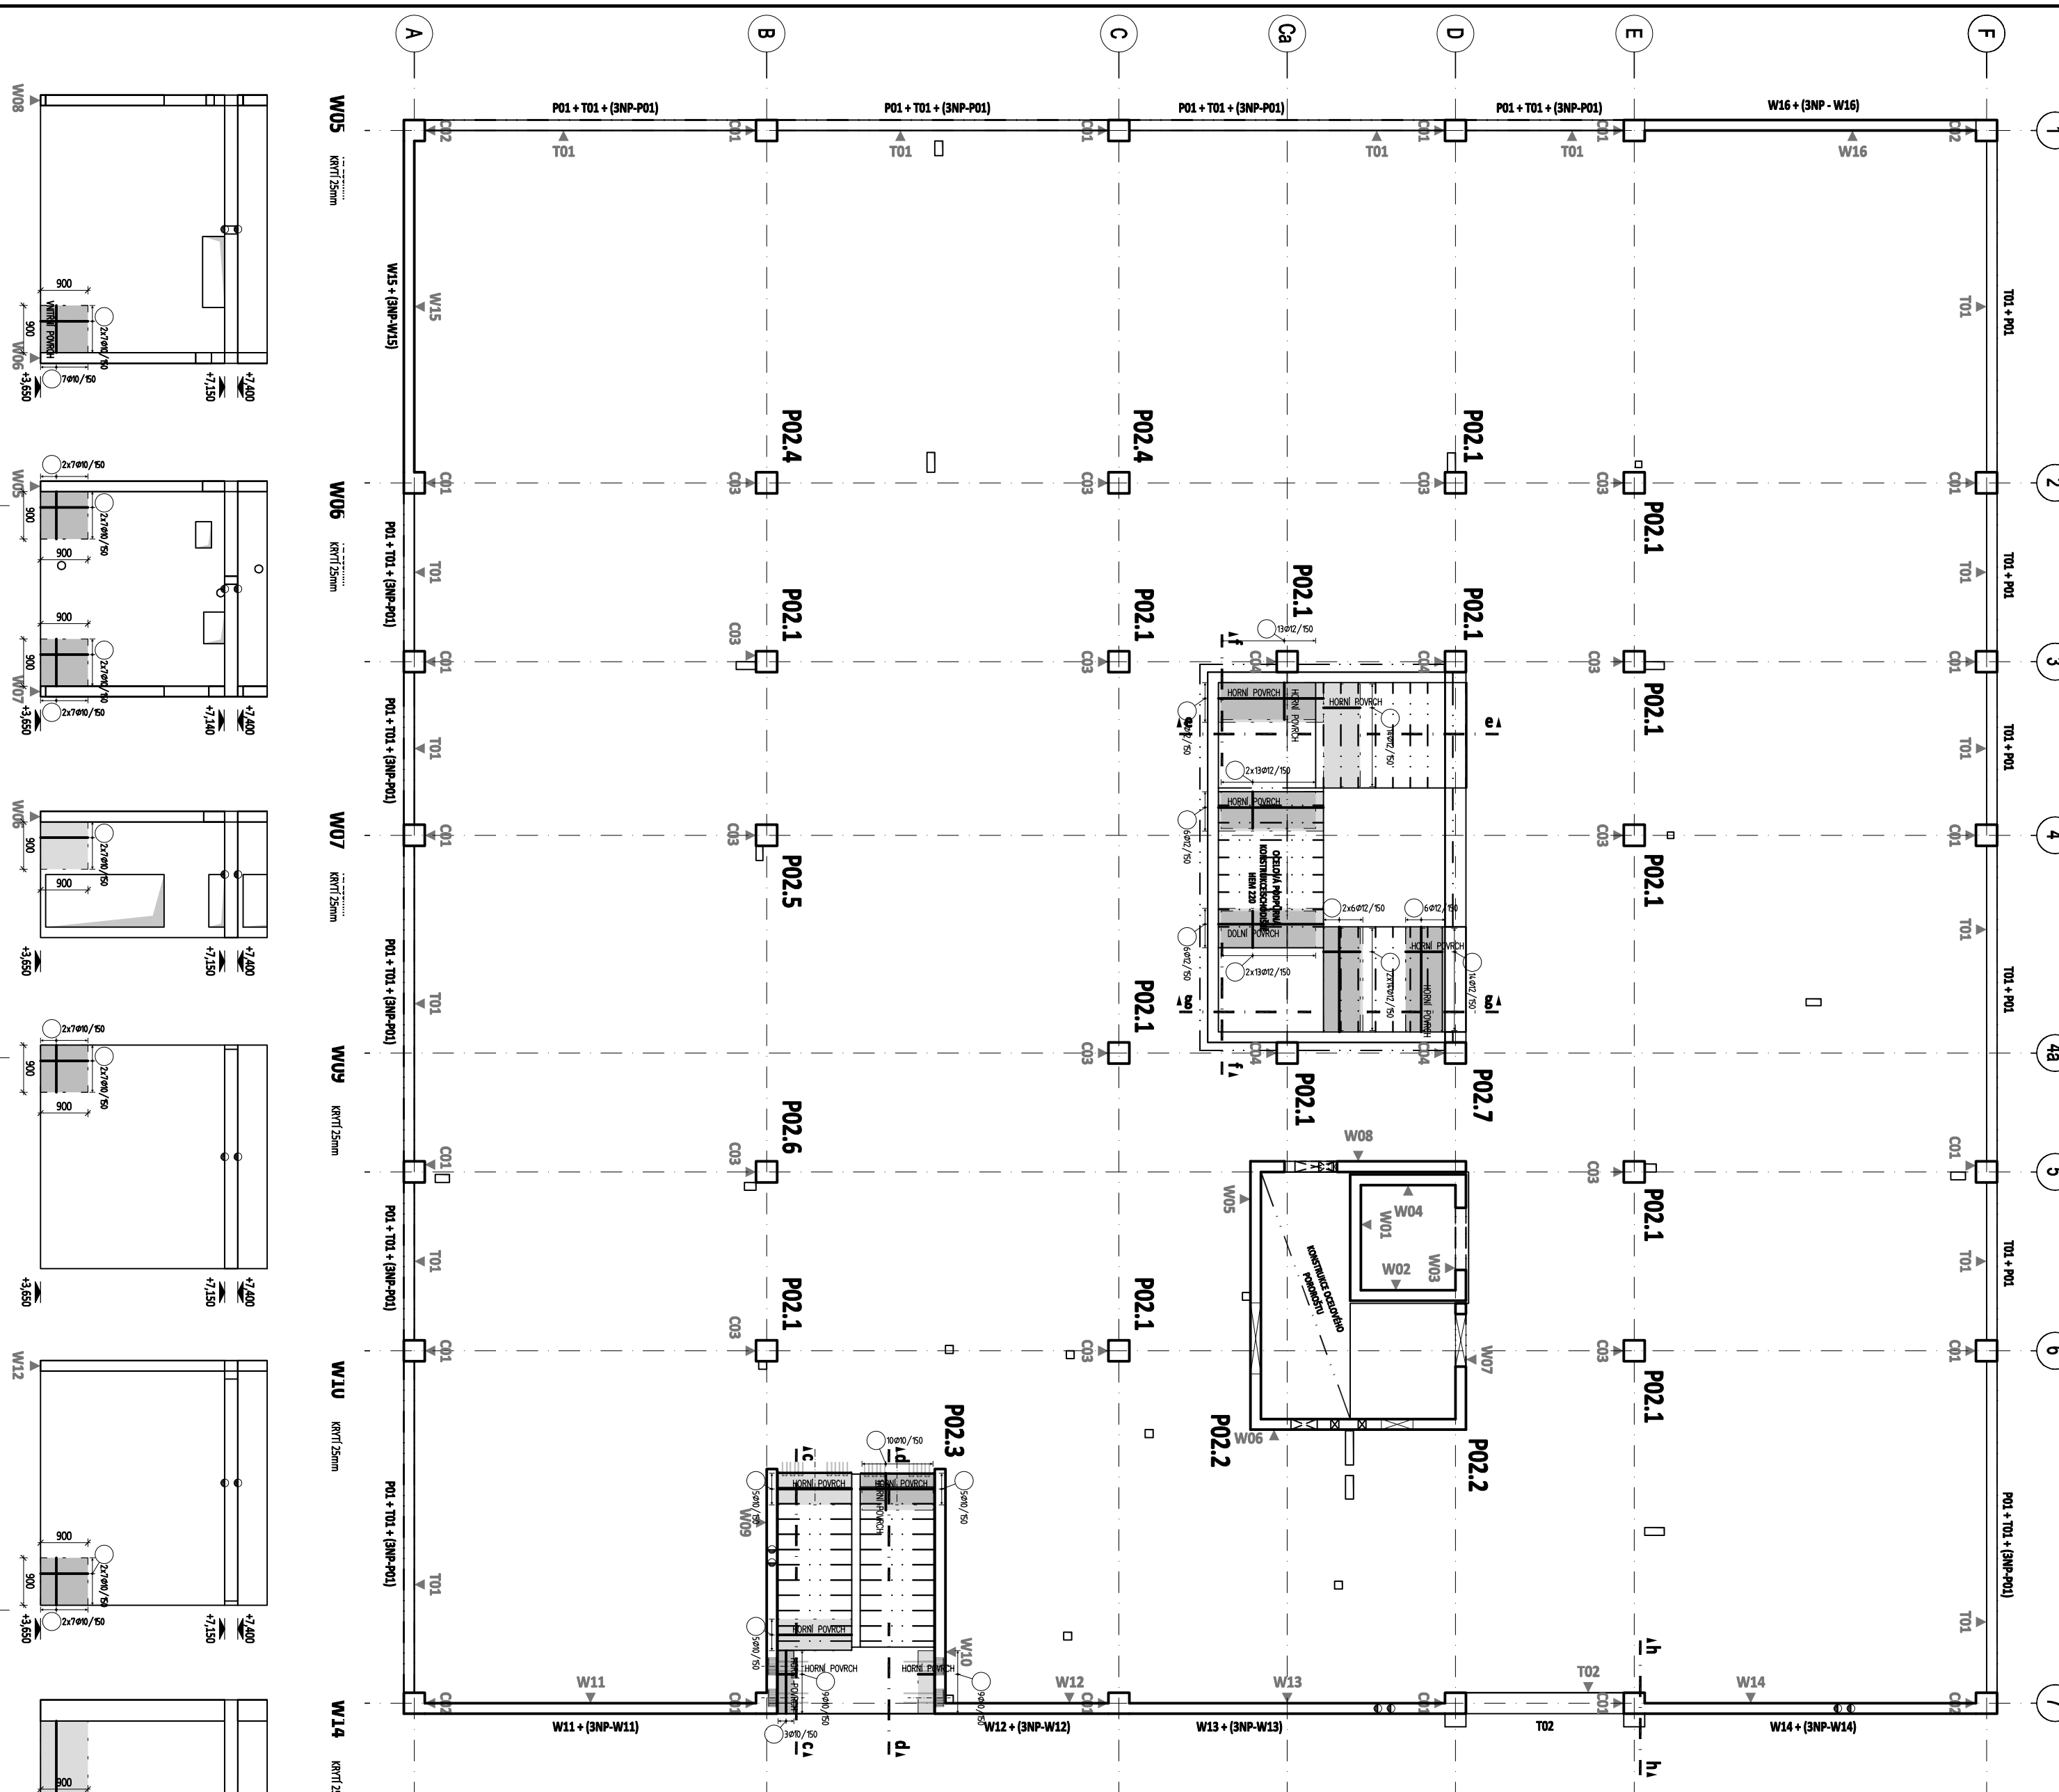


2.NP – USPOŘÁDÁNÍ VÝZTUŽE

[illegible]