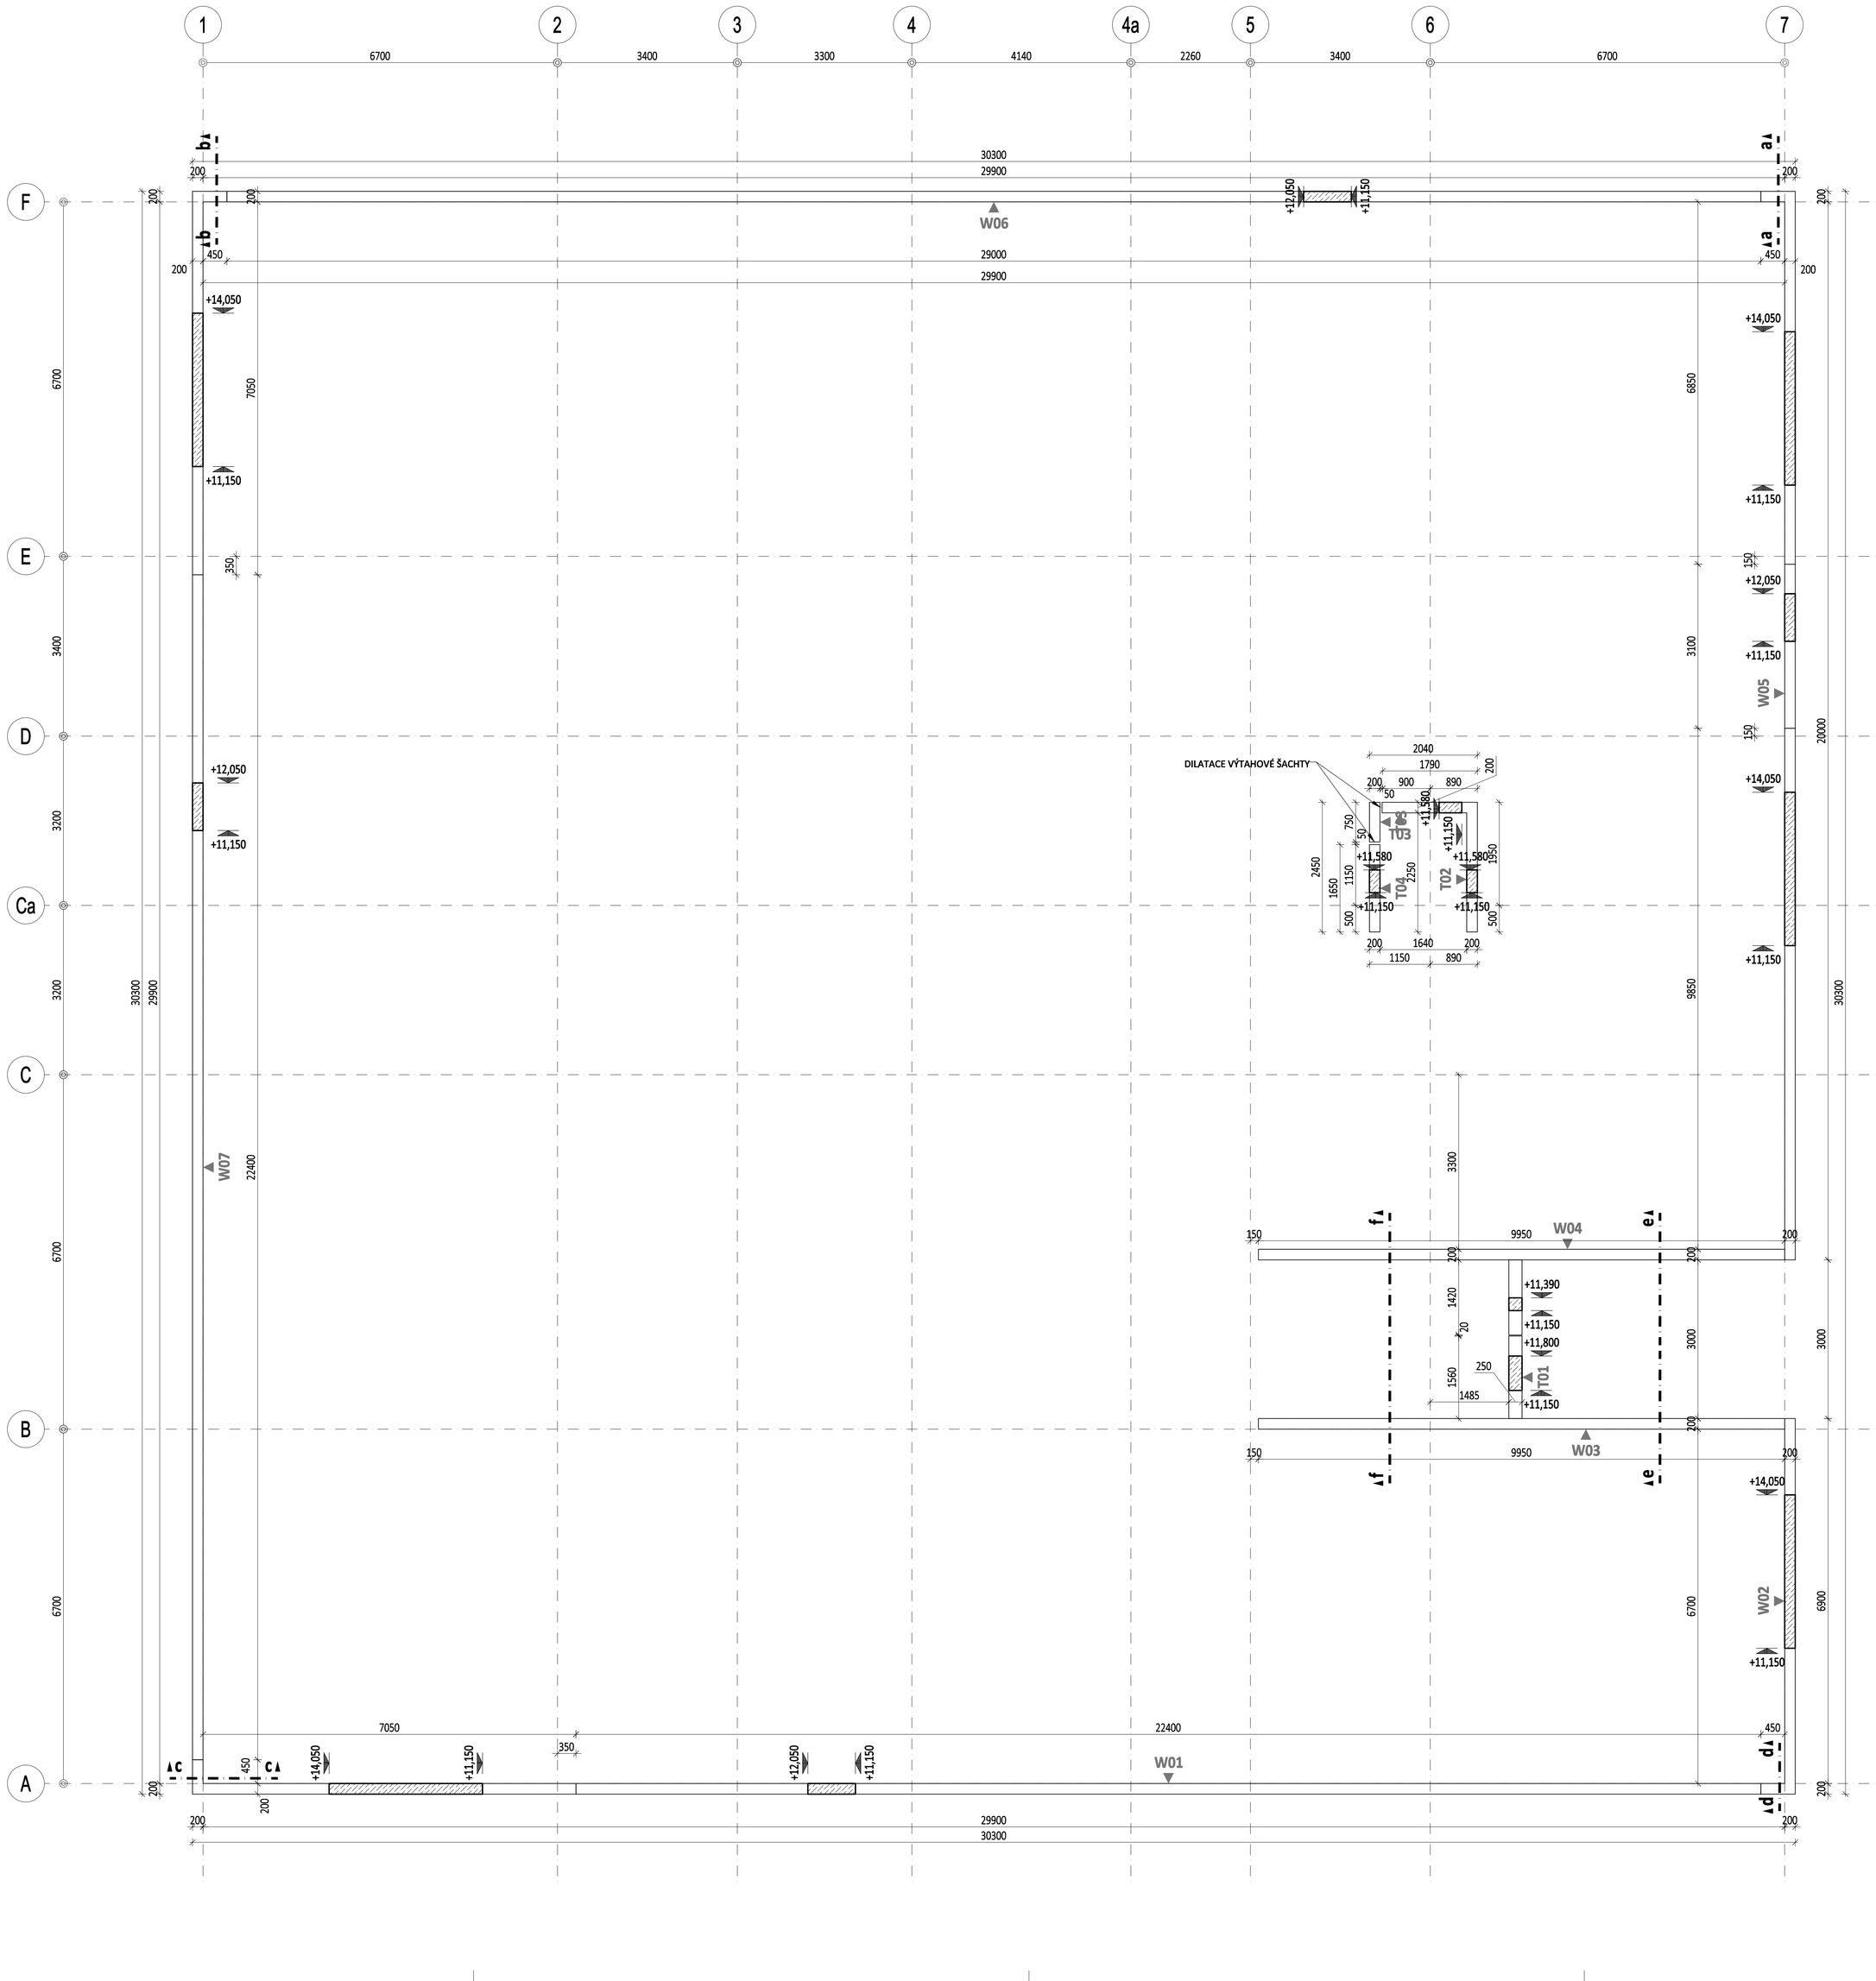

STĚNY
Beton musí splňovat požadavky ČSN EN 206+ČSN P 73 2404
C20/25-XC1(CZ,F.1)-Cl 0,4-Dmax 22-S4
Životnost S4 50let
Navrženo dle ČSN EN 1992–1–1:2011
Nárůst pevnosti betonu střední
Dlower určí technolog
Krytí vnitřní Cnom 25 mm
Krytí vnější Cnom 25 mm

ATIKY
Beton musí splňovat požadavky ČSN EN 206+ČSN P 73 2404
C30/37-XC1(CZ,F.1)-Cl 0,4-Dmax 32-S4
Životnost S4 50let
Navrženo dle ČSN EN 1992–1–1:2011
Nárůst pevnosti betonu střední
Dlower určí technolog
Krytí vnitřní Cnom 25 mm
Krytí vnější Cnom 25 mm

LEGENDA:
- ŽELEZOBETON POD DESKOU
- ŽELEZOBETON NAD DESKOU
- ŽELEZOBETON ŘEZU
- PROSTUPY DESKOU
- PROSTUPY DO STĚN

DESKA H = ??? mm

????;HH=+?.??? výška prostupu; horní hrana otvoru od ±0,000
????;DH=+?.??? výška prostupu; dolní hrana otvoru od ±0,000
????;OSA=+?.??? výška prostupu; osa otvoru od ±0,000

HORNÍ UROVEŇ BETON. DESKY +?.???
DOLNÍ UROVEŇ BETON. DESKY +?.???

STRANA POZDĚJI BETONOVANÁ
PRACOVNÍ SPÁRA
STRANA DŘÍVE BETONOVANÁ

PODROBNÝ STATICKÝ VÝPOČET BYL PROVEDEN PRO VYBRANÝ VÝROBEK, resp. SYSTÉM. ZHOTOVITEL MŮŽE POUŽÍT OBDOBNÝ VÝROBEK, V TOM PŘÍPADĚ JE VŠAK NUTNÉ PROVÉST NOVÉ PODROBNÉ POSOUZENÍ NEJEN ZMĚNĚNÉHO VÝROBKU, resp. SYSTÉMU. ZÁMĚNU JE ŽÁDOUCÍ KONZULTOVAT S PROJEKTANTEM ČÁSTI D.1.2.

OBECNÉ POZNÁMKY:
- TECHNICKÁ ZPRÁVA JE NEDÍLNOU SOUČÁSTÍ PD
- PŘI PROVÁDĚNÍ PŘÍSLUŠNÉHO PODLAŽÍ NUTNO PRACOVAT S NEJAKTUÁLNĚJŠÍMI REVIZEMI VÝKRESŮ A ZMĚNOVÝCH LISTŮ
- PŘED VLASTNÍ BETONÁŽÍ NUTNO VÝKRESY TVARU ZKOORDINOVAT SE STAVEBNÍ ČÁSTÍ A NA PŘÍPADNÉ NESROVNALOSTI VČAS UPOZORNIT GP A STATIKA
- PŘI JAKÉMKOLIV NESOULADU PD A SKUTEČNÉHO STAVU NUTNO UPOZORNIT GP A STATIKA
- VEŠKERÉ OTVORY, KTERÉ SE BUDOU PROVÁDĚT DO HOTOVÝCH BETONOVÝCH KONSTRUKCÍ DODATEČNĚ, NUTNO KONZULTOVAT SE STATIKEM (pouze osamocený vrtaný otvor do stěn a desek do max velikosti 300 mm, není li umístěn u sloupu nebo konce stěny není nutno konzultovat)
- STROPNÍ DESKY NEJSOU NAVRŽENY JAKO VODONEPROPUSTNÁ KONSTRUKCE (podrobněji viz technická zpráva)
- DO ŽB KONSTRUKCÍ BUDE PŘED BETONÁŽÍ PROVEDENO TRUBKOVÁNÍ INSTALACÍ DLE SAMOSTATNÉ DOKUMENTACE
- VEŠKERÉ OTVORY, KTERÉ SE BUDOU PROVÁDĚT DO HOTOVÝCH BETONOVÝCH KONSTRUKCÍ ODATEČNĚ, NUTNO KONZULTOVAT SE STATIKEM
- PŘI POUŽITÍ JAKÝCHKOLI TYPOVÝCH PRVKŮ, JE PROVÁDĚCÍ FIRMA POVINNA SE ŘÍDIT TECHNICKÝMI LISTY A POKYNY VÝROBCE TĚCHTO PRVKŮ
- VE VÝPOČTU BYLO UVAŽOVÁNO S CELKOVOU HODNOTOU ZATÍŽENÍ KULTIVAREM 2,2 kN/m2. TATO HODNOTA JE UVAŽOVÁNA JAKO CELKOVÁ SUMA ZATÍŽENÍ (vč. ZATÍŽENÍ KULTIVARU SNĚHEM!!!)

± 0,000 = 198.40 m.n.m. Bpv
SOUŘADNICOVÝ SYSTÉM S-JTSK, VÝŠKOVÝ SYSTÉM Bpv

Seznam změn / Table of changes:

00	14.02.2022	PRVNÍ VYDÁNÍ	L. V.
Datum / Date:	Změna / Change:		Odsouhlasil(a) / Approved:

Objednatel a investor / Client:
Jihomoravský kraj
Žerotínovo nám., 601 82 Brno

Zakázka / Order:
PŘÍSTAVBA K BUDOVĚ "A"
SŠ BRNO, CHARBULOVA, p.o.
Charbulova 106, 618 00 Brno

Upozornění / Note:
TENTO DOKUMENT JE MAJETKEM INVESTORA. JEHO DALŠÍ KOPÍROVÁNÍ A / NEBO ROZŠÍŘOVÁNÍ JE ZAKÁZÁNO BEZ PÍSEMNÉHO SOUHLASU INVESTORA.
THIS DOCUMENT IS INVESTOR'S PROPERTY. ITS FUTURE COPYING AND/OR DISTRIBUTION IS FORBIDDEN WITHOUT INVESTOR'S WRITTEN APPROVAL.

Stupeň / Stage:
DOKUMENTACE PRO PROVEDENÍ STAVBY

Část / Part:
D.1.2 STAVEBNĚ KONSTRUKČNÍ ŘEŠENÍ

Generální projektant / Design:
ARCOM DESIGN
PROJEKTOVÁ A INŽENÝRSKÁ ČINNOST V OBORU ARCHITEKTURA
TEL.: +420 739 545 411
info@arcom-projekt.cz
www.arcom-projekt.cz

Projektant specializovaných částí / Sections:
RECOC, spol. s r.o.
SEYDLEROVA 2451/8
158 00 PRAHA 13
Czech Republic
T: +420 251 624 661

Vedoucí projektu / Job captain:	Datum / Date: 14.02.2022
ING.ARCH. LIBOR HABANEC	Měřítko / Scale: 1: 50
Odpovědný projektant / Responsible designer:	Formát / Size: 15 x A4
Ing. Miloslav Smutek, Ph.D.	Soubor tiskl / Plot: SSCH043_001.PDF
Kontroloval / Worked out by:	Kontroloval / Checked by:
Ing. Lucie Videnská, Ph.D.	Ing. Jan Renner 14.02.2022

Číslo paré / No. of package:

Za investora schválil : Datum / podpis :

Obsah / Content:
21/12-02
4.NP
VÝKRES TVARU

Klíč výkresu / Drawing No. :	Číslo zakázky / Job No.	Typ dok. / Type	Část / Part	Číslo výkresu / Drawing No.	Revize / Revision
	1219	DPS	D.1.2	SSCH043_001	00

DOKUMENTACE JE DÍLEM AUTORSKÝM A PŘÍSLUŠÍ PRÁVY ARCOM DESIGN, S.R.O. A NESMÍ BÝT POUŽITA BEZ JEJICH SOUHLASU