Legenda místností

Č.	Název	Plocha [m²]	Podlaha	Stěny	Strop	
1.01	prodejna - potravinářské výrobky	67,88	keram.dl.	om.+malba	SDK sv. 3,0 + rastr akustic.	
1.02	kosmetika	62,46	keram.dl.	om.+malba	SDK sv. 3,0 + rastr akustic.	
1.03	kadeřnictví	134,23	keram.dl.	om.+malba	SDK sv. 3,0 + rastr akustic.	
1.04	sklad; kabinet UOV	31,31	Heterogenní PVC	om.+malba	SDK sv. 3,0 + rastr akustic.	
1.05	odborná učebna kadeřník (Dlna)	64,24	Heterogenní PVC	om.+malba	SDK sv. 3,0 + rastr akustic.	
1.06	šatny prodejna, kadeřnice a kosmetičky	32,04	Heterogenní PVC	om.+malba	SDK sv. 3,0 + rastr akustic.	
1.07	učebna aranžéři (ateliér)	87,35	Heterogenní PVC	om.+malba	SDK sv. 3,0 + rastr akustic.	
1.08	učebna aranžéři (Ateliér)	42,64	Heterogenní PVC	om.+malba	SDK sv. 3,0 + rastr akustic.	
1.09	kabinet UOV; Ar	21,22	Heterogenní PVC	om.+malba	SDK sv. 3,0 + rastr akustic.	
1.10	učebna pedikúra	20,97	Heterogenní PVC	om.+malba	SDK sv. 3,0 + rastr akustic.	
1.11	kabinet VUOV; Kad; KS	22,14	Heterogenní PVC	om.+malba	SDK sv. 3,0 + rastr akustic.	
1.12	úklidová komora	4,16	keram.dl.	ker.ob. 2,2 m	SDK SV 2,7	
1.13	předsíň a WC toalety ŽENY	7,22	keram.dl.	ker.ob. 2,2 m	SDK sv. 2,7 impr. desky	
1.14	předsíň toalety MUŽI	4,04	keram.dl.	ker.ob. 2,2 m	SDK sv. 2,7 impr. desky	
1.15	WC toalety MUŽI	8,52	keram.dl.	ker.ob. 2,2 m	SDK sv. 2,7 impr. desky	
1.16	předsíň a WC toalety ŽENY, prodavači	6,04	keram.dl.	ker.ob. 2,2 m	SDK sv. 2,7 impr. desky	
1.17	předsíň toalety MUŽI, prodavači	2,78	keram.dl.	ker.ob. 2,2 m	SDK sv. 2,7 impr. desky	
1.18	WC toalety MUŽI, prodavači	3,40	keram.dl.	ker.ob. 2,2 m	SDK sv. 2,7 impr. desky	
1.19	šatna - prodavači	4,03	keram.dl.	omit.+malba	SDK sv. 2,7 impr. desky	
1.20	sprcha - prodavači	3,52	keram.dl.	ker.ob. 2,2 m	SDK sv. 2,7 impr. desky	
1.21	WC invalidé	5,76	keram.dl.	ker.ob. 2,2 m	SDK sv. 2,7 impr. desky	
1.22	EL rozvaděč a TZB rozvody	7,99	keram.dl.	žlb stěny	----	
1.23	výtah	3,60	----	žlb stěny	----	
1.24	chodba	127,04	Heterogenní PVC	om.+malba	SDK sv. 3,0 dérované desky	
1.25	chodba	37,97	linoleum	om.+malba	SDK sv. 3,0 dérované desky	
1.26	chodba	16,08	keram.dl.	om.+malba	SDK sv. 3,0 dérované desky	
1.27	schodiště CHÚC	14,22	Heterogenní PVC	om.+malba	om.+malba	
1.28	příprava	12,60	keram.dl.	om.+malba	SDK sv. 3,0 dérované desky	
	CELKEM	855,44				

Legenda:

- Elektrické hodiny (druhotné)
- DR Datový rozvaděč
- Kamera
- Kamera venkovní
- Kódová klávesnice
- PC
- PIR venkovní
- SWITCH PoE
- EXP expandér EZS
- magnetické čidlo
- EZS ústředna EZS
- Čtečka
- RJ Řící jednotka
- Odchodové tlačítko pod sklem
- DT Dochůzkový terminál
- Datový kabel UTP cat.6 SK, CCTV
- Praflacom 3x2x0,5 PZTS
- Praflacom 3x2x0,5+CXKHR 2x1,5 PZTS
- CXKH-R 2x1,5 2x1,5 JČ
- UTP cat.6 + CXKHR 2x1,5

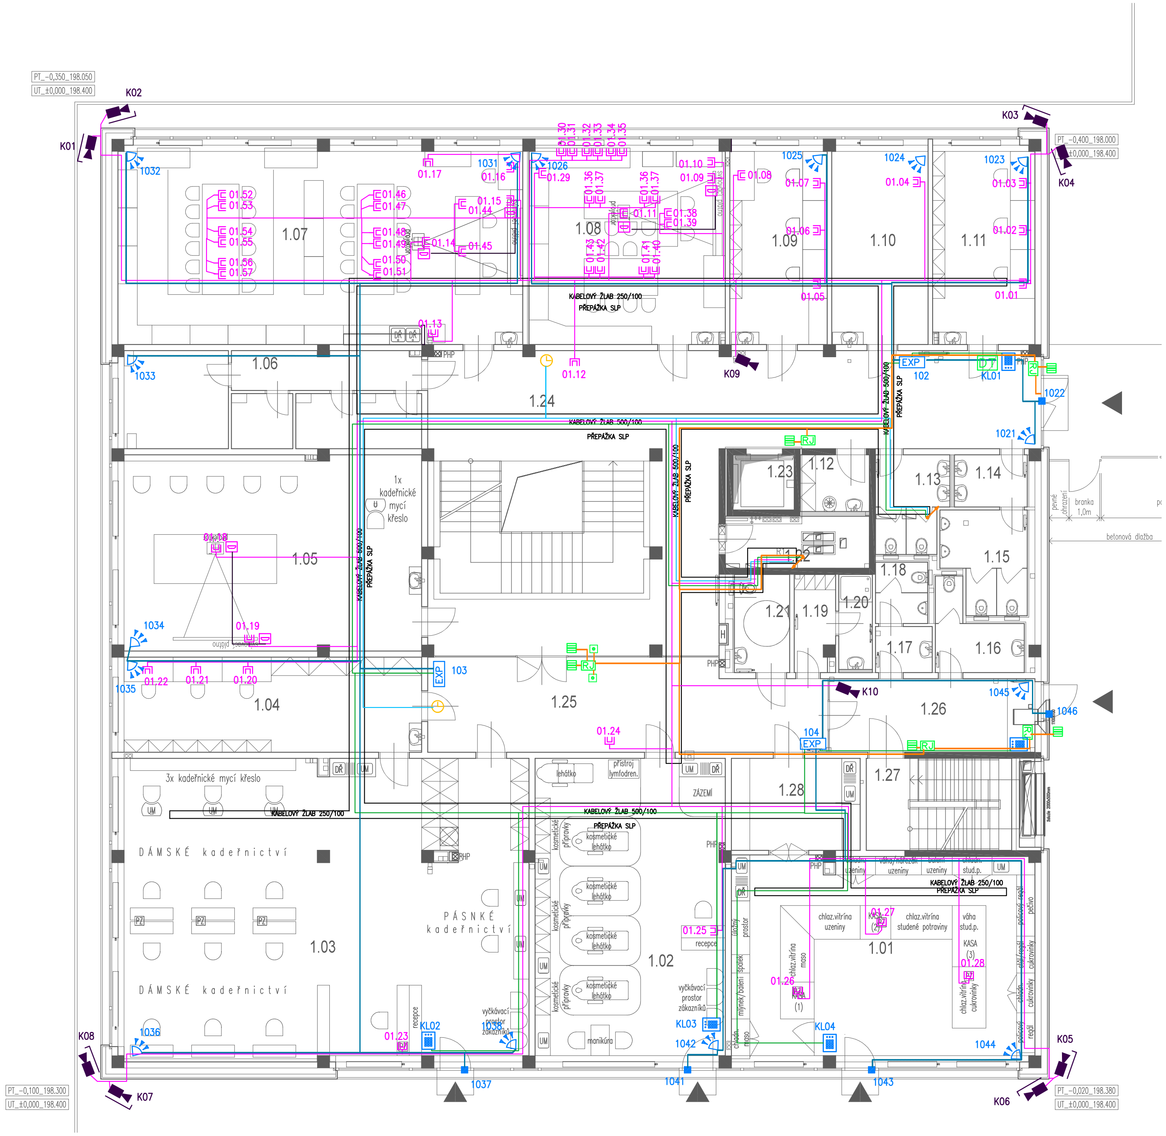

± 0,000 = 198,40 mn.m. Bpv
SOUŘADNICOVÝ SYSTÉM S-JTSK, VÝŠKOVÝ SYSTÉM: Bělí p.v.

Seznam změn / Table of changes:

Datum / Date:	Změna / Change:	Odsouhlaseno / Approved:

Objednatel a investor / Client:

Jihomoravský kraj
Žerotínovo nám., 601 82 Brno

Zakázka / Order:

PŘÍSTAVBA K BUDOVĚ "A"
SŠ BRNO, CHARBULOVA, p.o.
Charbulova 106, 6018 00 Brno

Upozornění / Note :

TENTO DOKUMENT JE MAJETKEM INVESTORA. JEHO DALŠÍ KOPÍROVÁNÍ A / NEBO ROZŠÍŘOVÁNÍ JE ZAKÁZÁNO BEZ PÍSEMNÉHO SOUHLASU INVESTORA. THIS DOCUMENT IS INVESTOR'S PROPERTY. ITS FUTURE COPYING AND/OR DISTRIBUTION IS FORBIDDEN WITHOUT INVESTOR'S WRITTEN APPROVAL.

Stupeň / Stage:

DOKUMENTACE PRO PROVEDENÍ STAVBY

Část / Part:

ESL - ELEKTROINSTALACE SLABOPROUD

Generální projektant / Design:

ercoli DESIGN
PRAVOU 5, 602 00 BRNO
IČO: 27 77 95 48 DIČ: CZ 7 - 27 77 95 48

Projektant specializovaná část / Service:

Vedoucí projektu / Job captain:	Datum / Date: 03/2022
ING. MICHAELA TRUHLÁŘOVÁ	Měřítko / Scale: 1:100
Vypracoval / Worked out by:	Formát / Size: 8xA4
PETR SUCHOMEL	Soubor / File:
Kreslil / Drawn by:	Adresa / Path:
PETR SUCHOMEL	

Číslo paré / No. of package:

Obsah / Content:

PŮDORYS 1.NP

Kód výkresu : DWG No. :	Číslo projektu/ Job No.:	Stupeň/ Stage:	Část/ Description:	Číslo výkresu/ Seq. No.:	Revize/ Revision:
	-	DPS	- D.1.4.7. -	-	