OSA 3

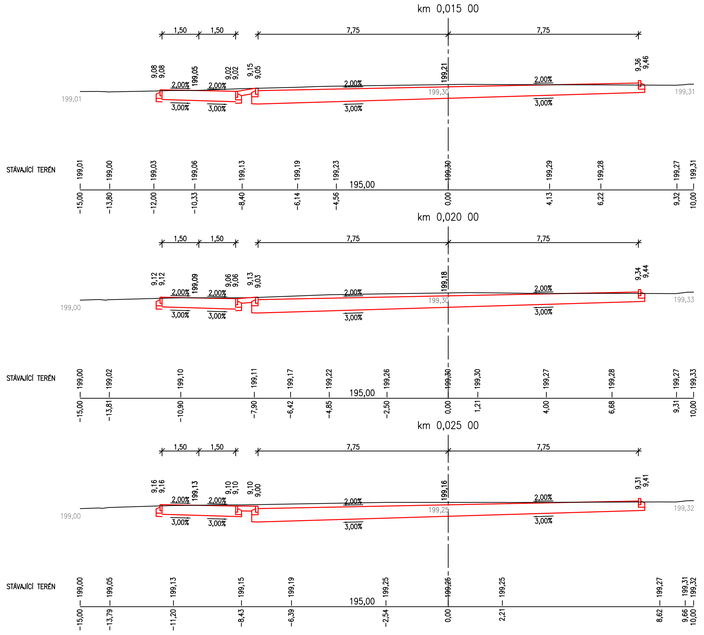

OSA 2

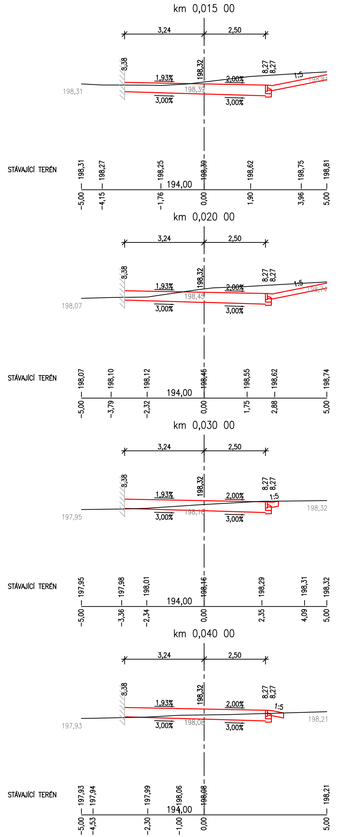

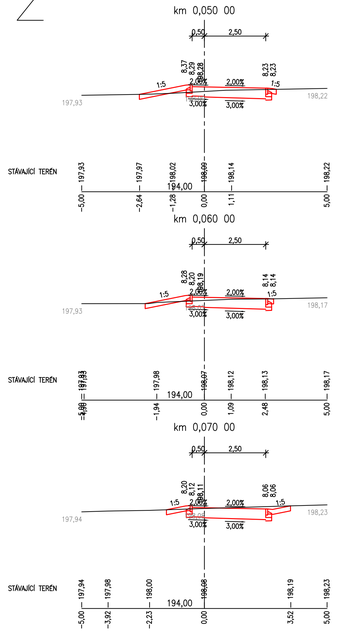

± 0,000 = 198,40 mn.m. Bpv
SOUŘADNICOVÝ SYSTÉM: S-JTSK, VÝŠKOVÝ SYSTÉM: Bpv

Seznam změn / Table of changes:

Datum / Date: Změna / Change: Odsouhlasení / Approved:

Objednatel a investor / Client:

Jihomoravský kraj
Žerotínovo nám., 601 82 Brno

Zakázka / Order:

PŘÍSTAVBA K BUDOVĚ "A"
SŠ BRNO, CHARBULOVA, p.o.
Charbulova 106, 618 00 Brno

Upozornění / Note:

TENTO DOKUMENT JE MAJETKEM INVESTORA. JEHO DALŠÍ KOPÍROVÁNÍ A / NEBO ROZŠÍŘOVÁNÍ JE ZAKÁZÁNO BEZ PÍSEMNÉHO SOUHLASU INVESTORA.
THIS DOCUMENT IS INVESTOR'S PROPERTY. ITS FUTURE COPYING AND / OR DISTRIBUTION IS FORBIDDEN WITHOUT INVESTOR'S WRITTEN APPROVAL.

Stupeň / Stage:

DOKUMENTACE PRO PROVEDENÍ STAVBY

Část / Part:

D. Dokumentace stavebních objektů

Generální projektant / Design:

arcom DESIGN
PŘÍBOROVÁ 4, 602 00 BRNO
IČO: 25311479, DIČ: CZ25311479
TEL.+420 608 000 824
www.arcom-design.cz

Projektant specializovaných částí / Services:

Vedoucí projektu / Job captain:
ING.ARCH. LIBOR HABANEC

Spracoval / Worked out by:
ING. TOMÁŠ KAPAL

Kreslil / Drawn by:
ING. TOMÁŠ KAPAL

Datum / Date: 23 března 2022
Měřítko / Scale: 1:100
Formát / Size: 1050.00 x 420.00 mm
Soubor / File: 1219_Příčné_řezy.dwg
Adresa / Path:

Číslo paré / No. of package:

Za investora schválil / Datum / podpis :

Obsah / Content:

PŘÍČNÉ ŘEZY ČÁST 2

Číslo zakázky / Job No.	Stupeň / Stage	Část / Part	Číslo výkresu / Drg. No.	Revize / Revision
1219	DSP	D.2.2	6	00