


PODÉLNÝ ŘEZ

TRAFOKOBKA  
ODBĚRATELSKÁ  
ČÁST

TRAFOKOBKA  
DISTRIBUČNÍ  
ČÁST

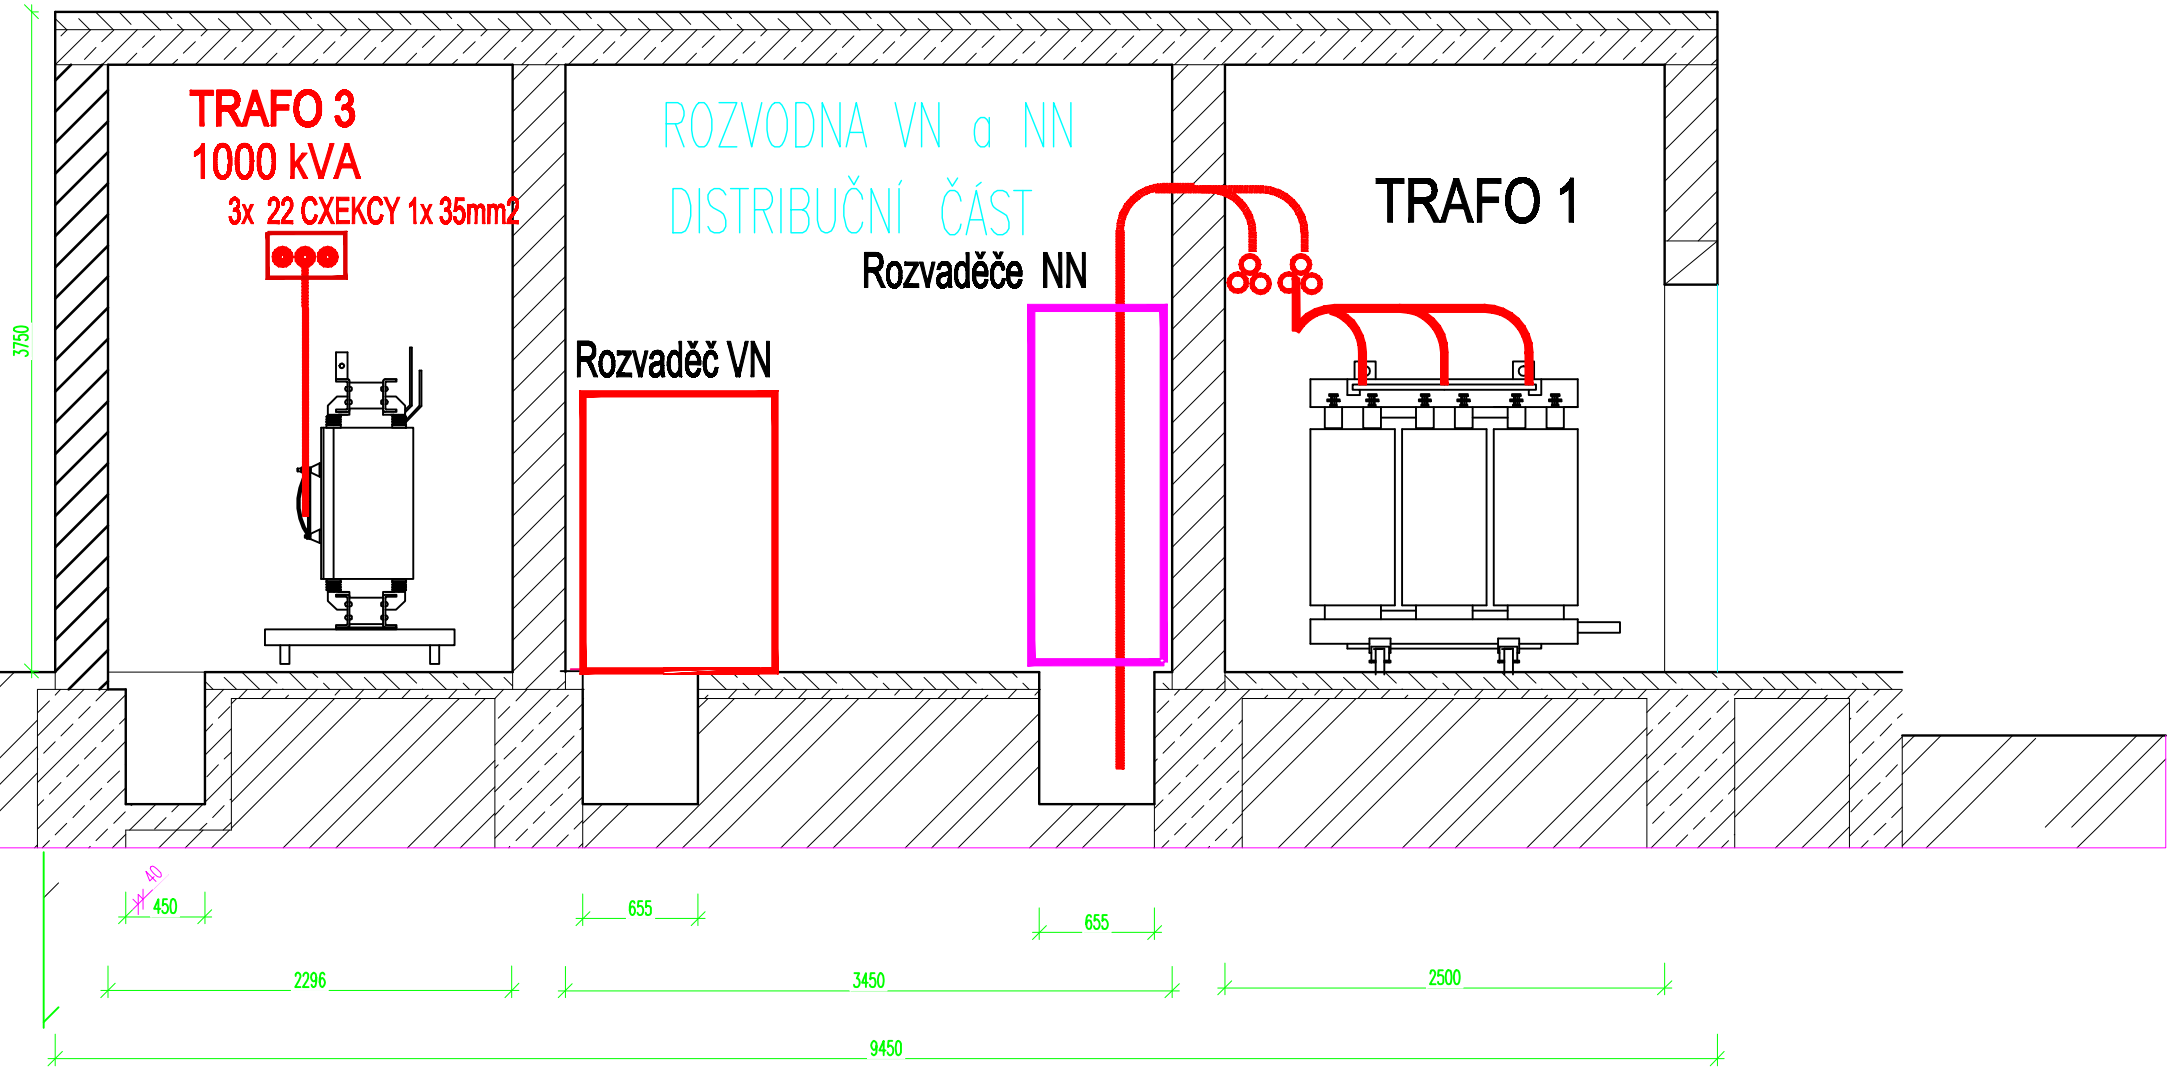

± 0,000 = 198.40 mn.m. Bpv  
SOUŘADNICOVÝ SYSTÉM 8-JT3K, VÝŠKOVÝ SYSTÉM: Bst.p.v.

Seznam změn / Table of changes:

Datum / Date: Změna / Change: Odsouhlaseno / Approved:

Objednatel a investor / Client:

Jihomoravský kraj  
Žerotínovo nám., 601 82 Bmo

Zakázka / Order:

PŘÍSTAVBA K BUDOVĚ "A"  
SŠ BRNO, CHARBULOVA, p.o.  
Charbulova 106, 6018 00 Bmo

Upozornění / Note :  
TENTO DOKUMENT JE MAJETKEM INVESTORA. JEHO DALŠÍ KOPÍROVÁNÍ  
A / NEBO ROZŠÍŘOVÁNÍ JE ZAKÁZÁNO BEZ PÍSEMNÉHO SOUHLASU INVESTORA.  
THIS DOCUMENT IS INVESTOR'S PROPERTY. ITS FUTURE COPYING AND/OR  
DISTRIBUTION IS FORBIDDEN WTHOUT INVESTOR'S WRITTEN APPROVAL.

Stupeň / Stage:

DOKUMENTACE PRO PROVEDENÍ STAVBY

Část / Part:

D.2.1 TRAFOSTANICE

Generální projektant / Design:

**arcom**  
DESIGN  
PŘÍBŮZNÁ 4  
PRAHA 3, 130 00  
DIČ: CZ27176775  
TEL: +420 222 840 414  
info@arcom-architekt.cz  
www.design-arcom.cz

Projektant specializované části / Services:

Vedoucí projektu / Job captain:

ING.ARCH. LIBOR HABANEC

Datum / Date:

Měřítko / Scale:

Odpovědný projektant / Responsible designer:

Ing. JAROSLAV MIKULÁŠEK

Formát / Size:

Soubor / File:

Vypracoval / Worked out by:

Ing. JAROSLAV MIKULÁŠEK

Adresa / Path:

Číslo paré / No. of package:

Za investora schválil :

Datum / podpis :

Obsah / Content:

TRAFOSTANICE  
ŘEZ 1

Kód výkresu : DWG No. :	Číslo zakázky: Job No. :	Stupeň: Stage:	Část: Discipline:	Číslo výkresu: Seq. No.:	Revize: Revision:
	1219	- DPS	- D.2.1	-	04