


SCHÉMA ZAPOJENÍ

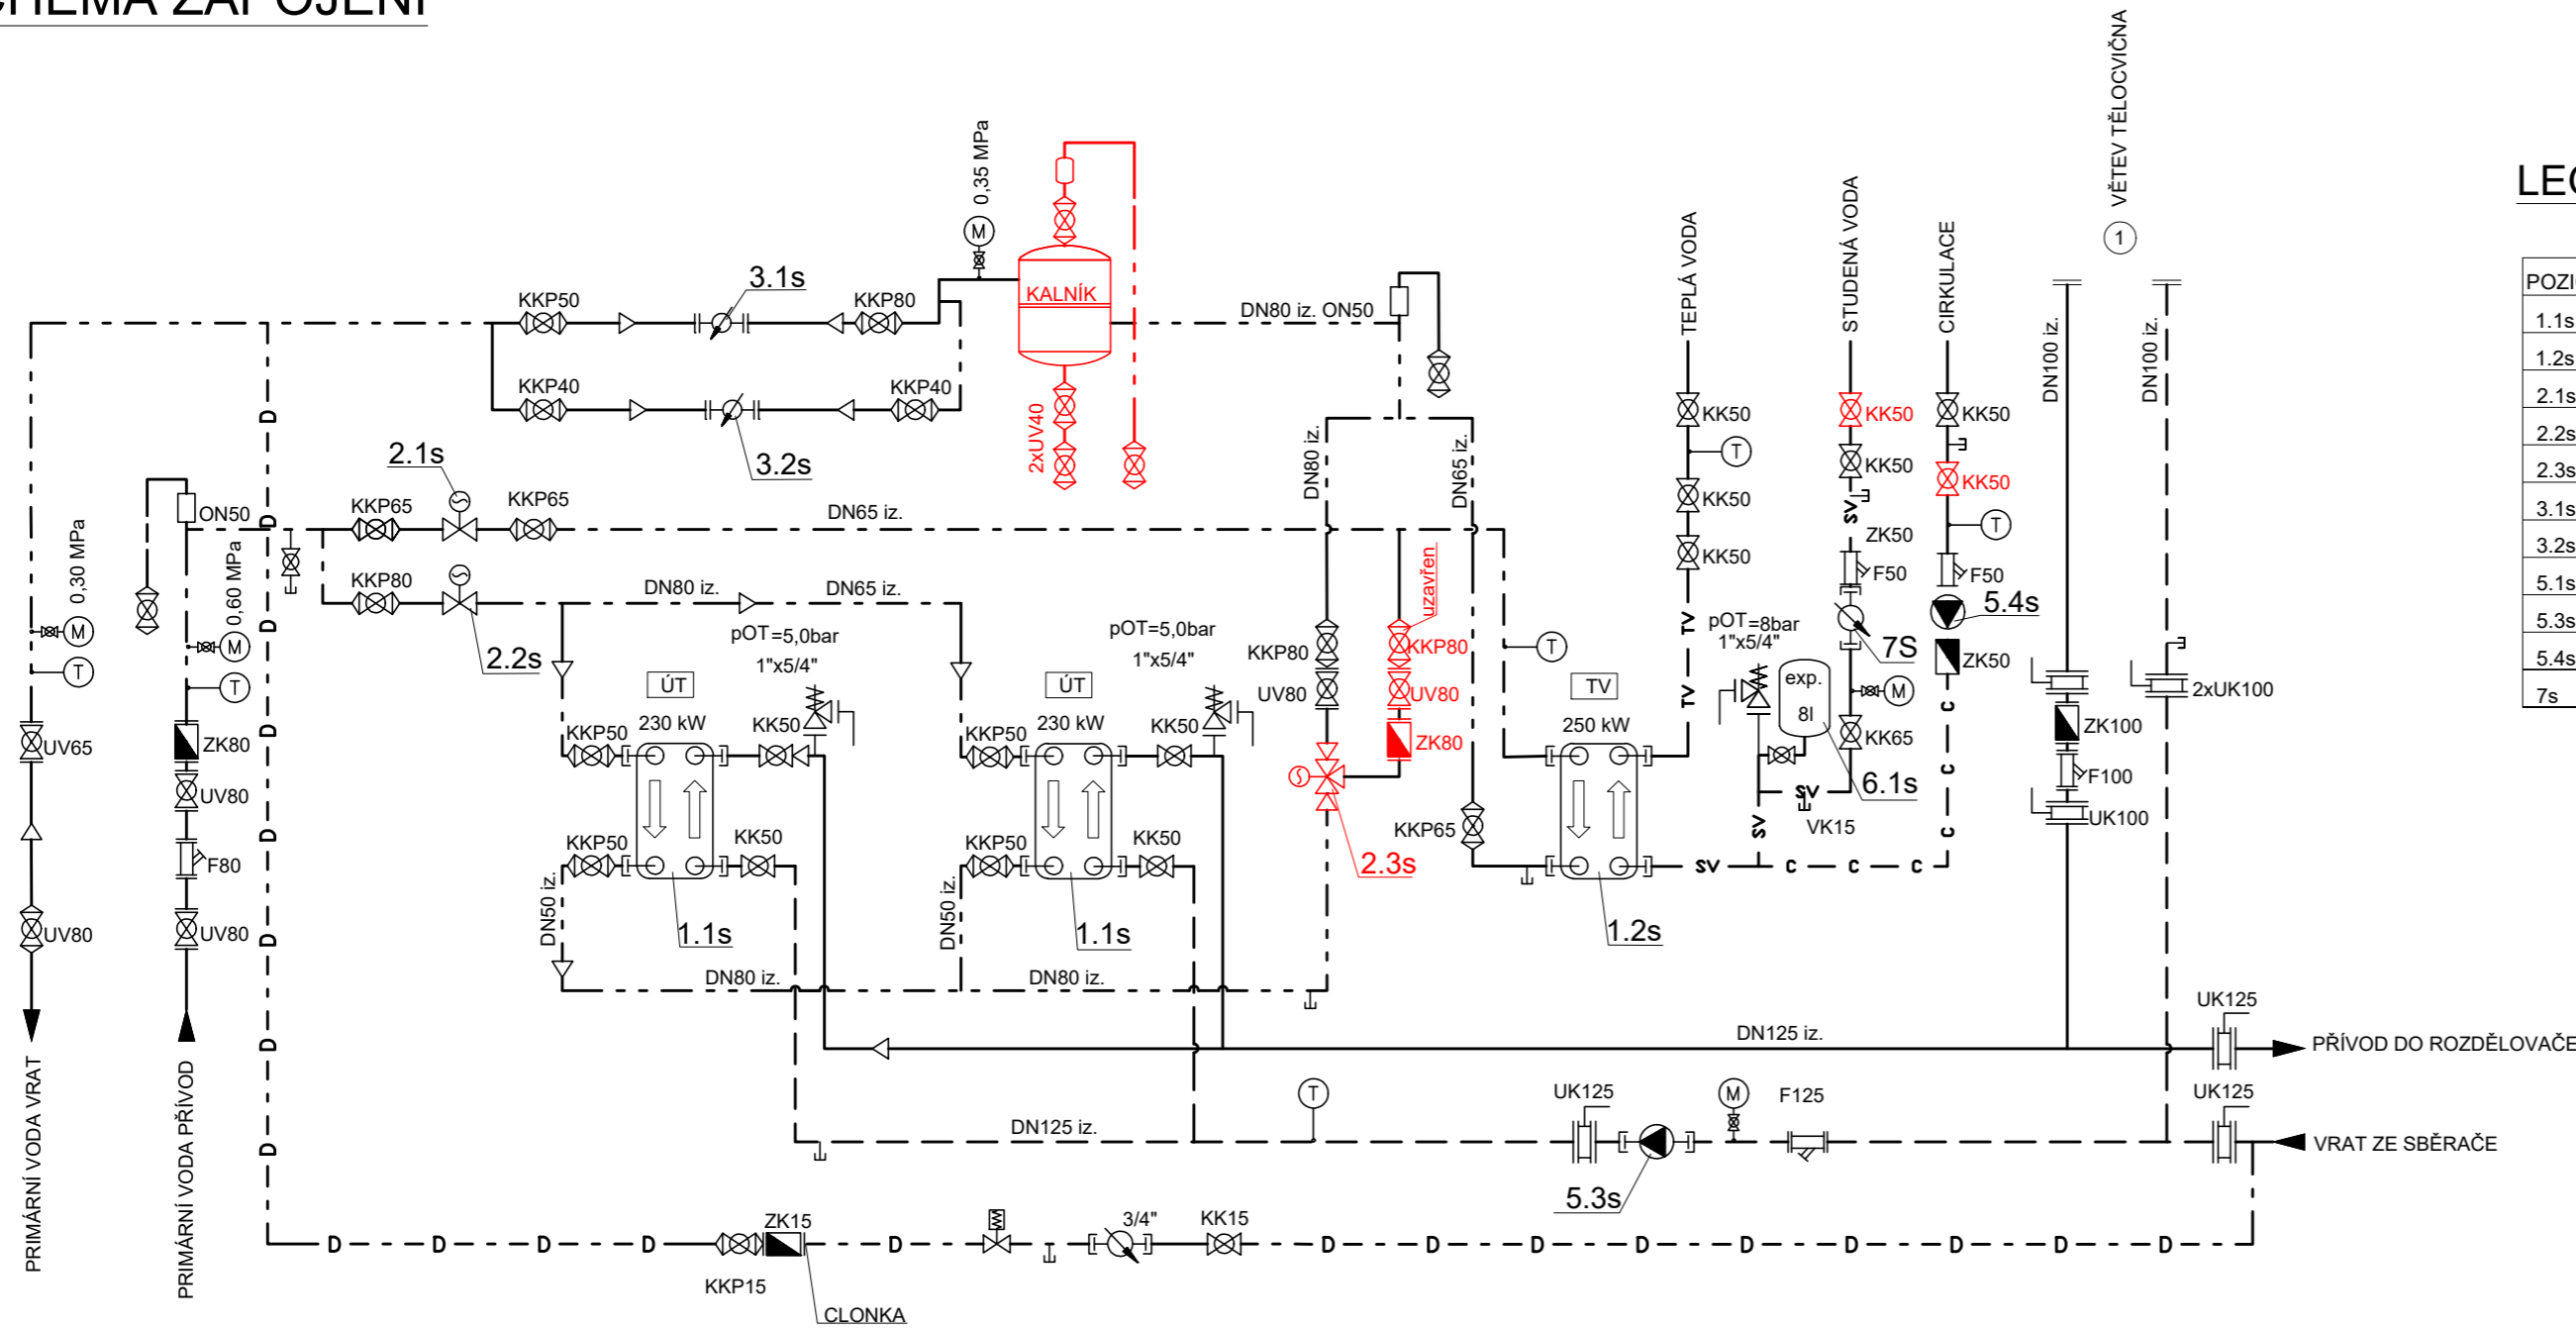

LEGENDA ZAŘÍZENÍ

POZICE	NÁZEV	POČET
1.1s	DESKOVÝ VÝMĚNÍK PRO VYTÁPĚNÍ, VÝKON 230 kW, Alfa Laval CB 46-70M	2
1.2s	DESKOVÝ VÝMĚNÍK PRO PŘÍPRAVU TV, VÝKON 250 kW, Alfa Laval AlfaNova 76 -30H	1
2.1s	DVOUCESTNÝ REGULAČNÍ VENTIL TV, PN 40, DN 40, kvs 25, LDM HU213 EVI 1423 R1-40/200-040 + pohon ANT 40.11S	1
2.2s	DVOUCESTNÝ REGULAČNÍ VENTIL ÚT, PN40, DN 65, kvs 63, LDM HU213 EVI 1423 R1-40/200-065 + pohon ANT 40.11S	1
2.3s	TROJCESTNÝ REGULAČNÍ VENTIL, PN 16, DN 65, kvs 25, LDM HU214 ENC1423 2-16/140-065 + pohon	1
3.1s	MĚŘIČ TEPLA, PŘÍRUBOVÝ, DN 40	1
3.2s	MĚŘIČ TEPLA, PŘÍRUBOVÝ, DN 25	1
5.1s	ELEKTRONICKÉ OBĚHOVÉ ČERPADLO GRUNDFOS MAGNA1 80-120 F, ROK VÝROBY 2017, PN 10	1
5.3s	ELEKTRONICKÉ OBĚHOVÉ ČERPADLO GRUNDFOS MAGNA1 80-120 F, ROK VÝROBY 2017, PN 10	1
5.4s	ELEKTRONICKÉ OBĚHOVÉ ČERPADLO CÍRKULACE GRUNDFOS UPS 40-120F, ROK VÝROBY 2010, PN 10	1
7s	PODRUŽNÝ VODOMĚR STUDENÉ VODY	1

LEGENDA ČAR

---	PRIMÁRNÍ VODA PŘÍVOD
---	PRIMÁRNÍ VODA VRAT
---	PŘÍVODNÍ TOPNÁ VODA
---	VRATNÁ TOPNÁ VODA
---	VODA DOPLŇOVÁNÍ
— sv — sv — sv —	STUDENÁ VODA
— tv — tv — tv —	TEPLÁ VODA
— c — c — c —	CÍRKULACE

LEGENDA BAREV

—	STÁVAJÍCÍ
—	DEMONTOVÁNO

LEGENDA ARMATUR A ZAŘÍZENÍ

	KULOVÝ KOHOUT ZÁVITOVÝ		REGULÁTOR DIFERENČNÍHO TLAKU
	KULOVÝ KOHOUT PŘÍVAŘOVACÍ		MEZIPŘÍRUBOVÁ UZAVÍRACÍ Klapka
	UZAVÍRACÍ VENTIL PŘÍRUBOVÝ		VYVAŽOVACÍ ARMATURA
	KULOVÝ KOHOUT SE ZAJIŠTĚNÍM ZÁVITOVÝ		MANOMETR
	SOLENOIDOVÝ VENTIL ZÁVITOVÝ		MANOMETRICKÉ ČIDLO
	OBĚHOVÉ ČERPADLO		AUTOMATICKÝ ODVZDUŠŇOVACÍ VENTIL
	REDUKCE		
	POJISTNÝ VENTIL		
	ZPĚTNÁ Klapka ZÁVITOVÁ		
	ZPĚTNÁ Klapka PŘÍRUBOVÁ		
	FILTR ZÁVITOVÝ		
	FILTR PŘÍRUBOVÝ		
	VYPOUŠTĚNÍ		
	VODOMĚR		
	MĚŘIČ TEPLA PŘÍRUBOVÝ		
	VYPOUŠTĚCÍ KOHOUT		
	DVOUCESTNÝ REGULAČNÍ VENTIL		
	TROJCESTNÝ SMĚŠOVACÍ VENTIL		
	RUČNÍ REGULAČNÍ VENTIL		
	TEPLOMĚR		
	TEPLOTNÍ ČIDLO		

AKCE:	ÚPRAVY VS SŠP JÍLOVÁ	DATUM:	05/2022
OBSAH:	DEMONTÁŽ VYZNAČENÝCH PRVKŮ	FORMÁT:	3xA4
		Č.ZAKÁZKY:	-
		MĚŘÍTKO:	Č.VÝKRESU:
			-