

POPIS PRVKU:

Stávající okno je jednoduché, jednoduše prosklené.

Navržené okno bude kastlové, přičemž okno do ulice bude replika jednoduchého dvoukřídlého dřevěného okna s klapačkou a dělicími příčkami . Vnitřní, nová křídla budou mít stejnou profilaci a dimenze ráků, ale bez dělicích příčlů budou prosklena Dithermem.


Hloubka špalety 200 mm, konstrukce okna je z masívu z měkkých dřevin s krycím bílým lakem. Křídla oken jsou zavěšena na klasických zadlabaných pantech, jsou opatřena rozvorami ze stříbrného kovu. Kování a klíčky budou použity ze stávajících oken – budou očištěny, opraveny a sežíženy. Parapety budou na hloubku upraveny dle hloubky špalety

Vnitřní okenní křídla budou prosklena dvojitým sklem (ditherm)– tl.16mm. Vnější skla budou jednoduchá tl.4mm zasklená klasicky do kytu. Skla budou opatřeba bezpečnostní fólií s ochranou proti UV záření.

Členění a profilace viz stávající okna.

Kování– bude použito původní kování, rozvory, klíčky – stříbrný kov

Nové rozvory budou kopiemi stávajících rozvor

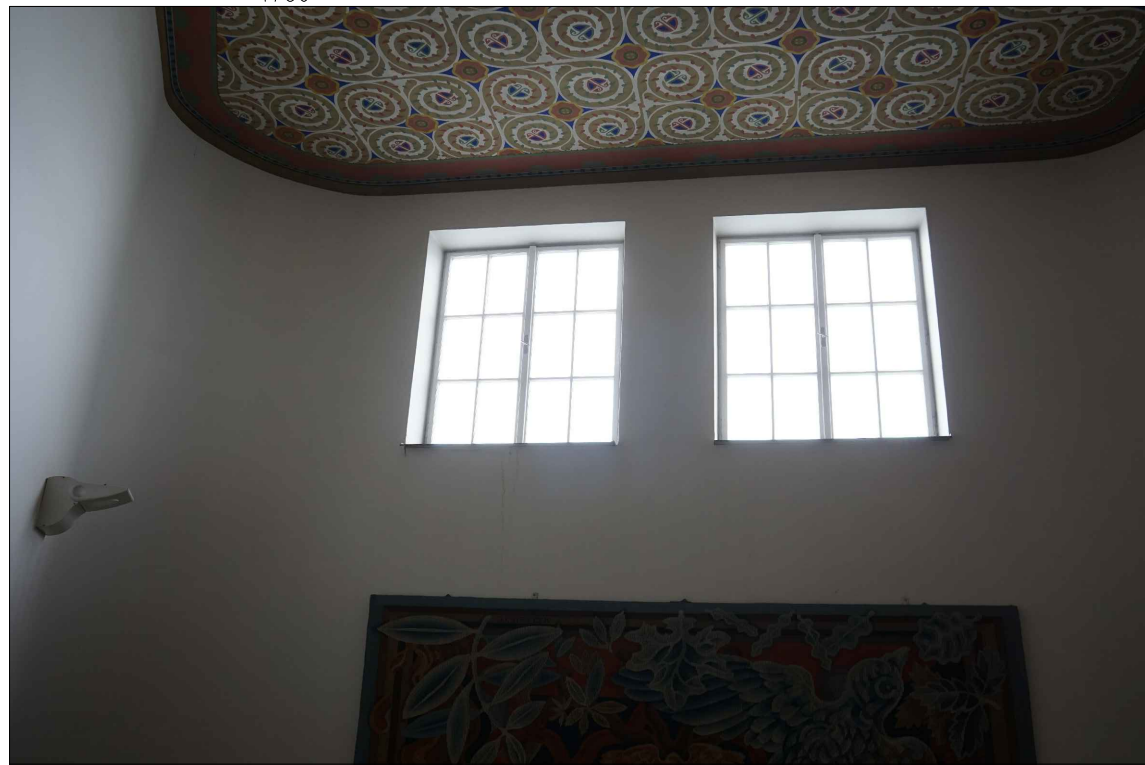

±0,000=214,968 ÚROVEŇ PODLAHY VSTUPNÍ HALY V PŘÍZEMÍ OBJEKTU

SOUŘAD. SYSTÉM: JSTK, VÝŠK. SYSTÉM: BpV

POZNÁMKA:

BUDE ZPRACOVÁNA VÝROBNÍ DOKUMENTACE DODAVATELEM, KTERÁ BUDE ODSOUHLASENA PAMÁTKÁŘI A PROJEKTANTEM
UVEDENÉ ROZMĚRY JSOU ORIENTAČNÍ, PŘESNÉ DOMĚŘENÍ BUDE PROVEDENO V RÁMCÍ ZPRACOVÁNÍ VÝROBNÍ DOKUMENTACE DODAVATELEM. PŘESNÉ ROZMĚRY A BAREVNOST BUDOU UPŘESNĚNY PŘED ZAHÁJENÍM DODÁVKY DLE SKUTEČNOSTI.



REKONSTRUKCE GALERIE VÝTVARNÉHO UMĚNÍ
V HODONÍNĚ

VÝMĚNA OKEN
OKNO

Tno 5

AUTORIZOVANÝ ARCHITEKT: ING.ARCH. MILOŠ KLEMENT		 ATELIER TIŠNOVKA ATELIER KLEMENT, TODOROV TIŠNOVSKÁ 145, 61400 BRNO TEL.: 776 044 291 E-MAIL: klement@tisnovka.cz www.tisnovka.cz
SPOLUPRÁCE: BC. JOHANA KREJČÍ		
INVESTOR: JIHO-MORAVSKÝ KRAJ, ŽEROTINOV NÁM.3., BRNO 602 00		
DATUM: BŘEZEN 2022		
STUPEŇ: DPS	ZAK.Č.: 3/2017	
MĚŘÍTKO: 1:25	FORMÁT: A3	
		Č. V.: D.1.1.b.4