



AXONOMETRIE 1

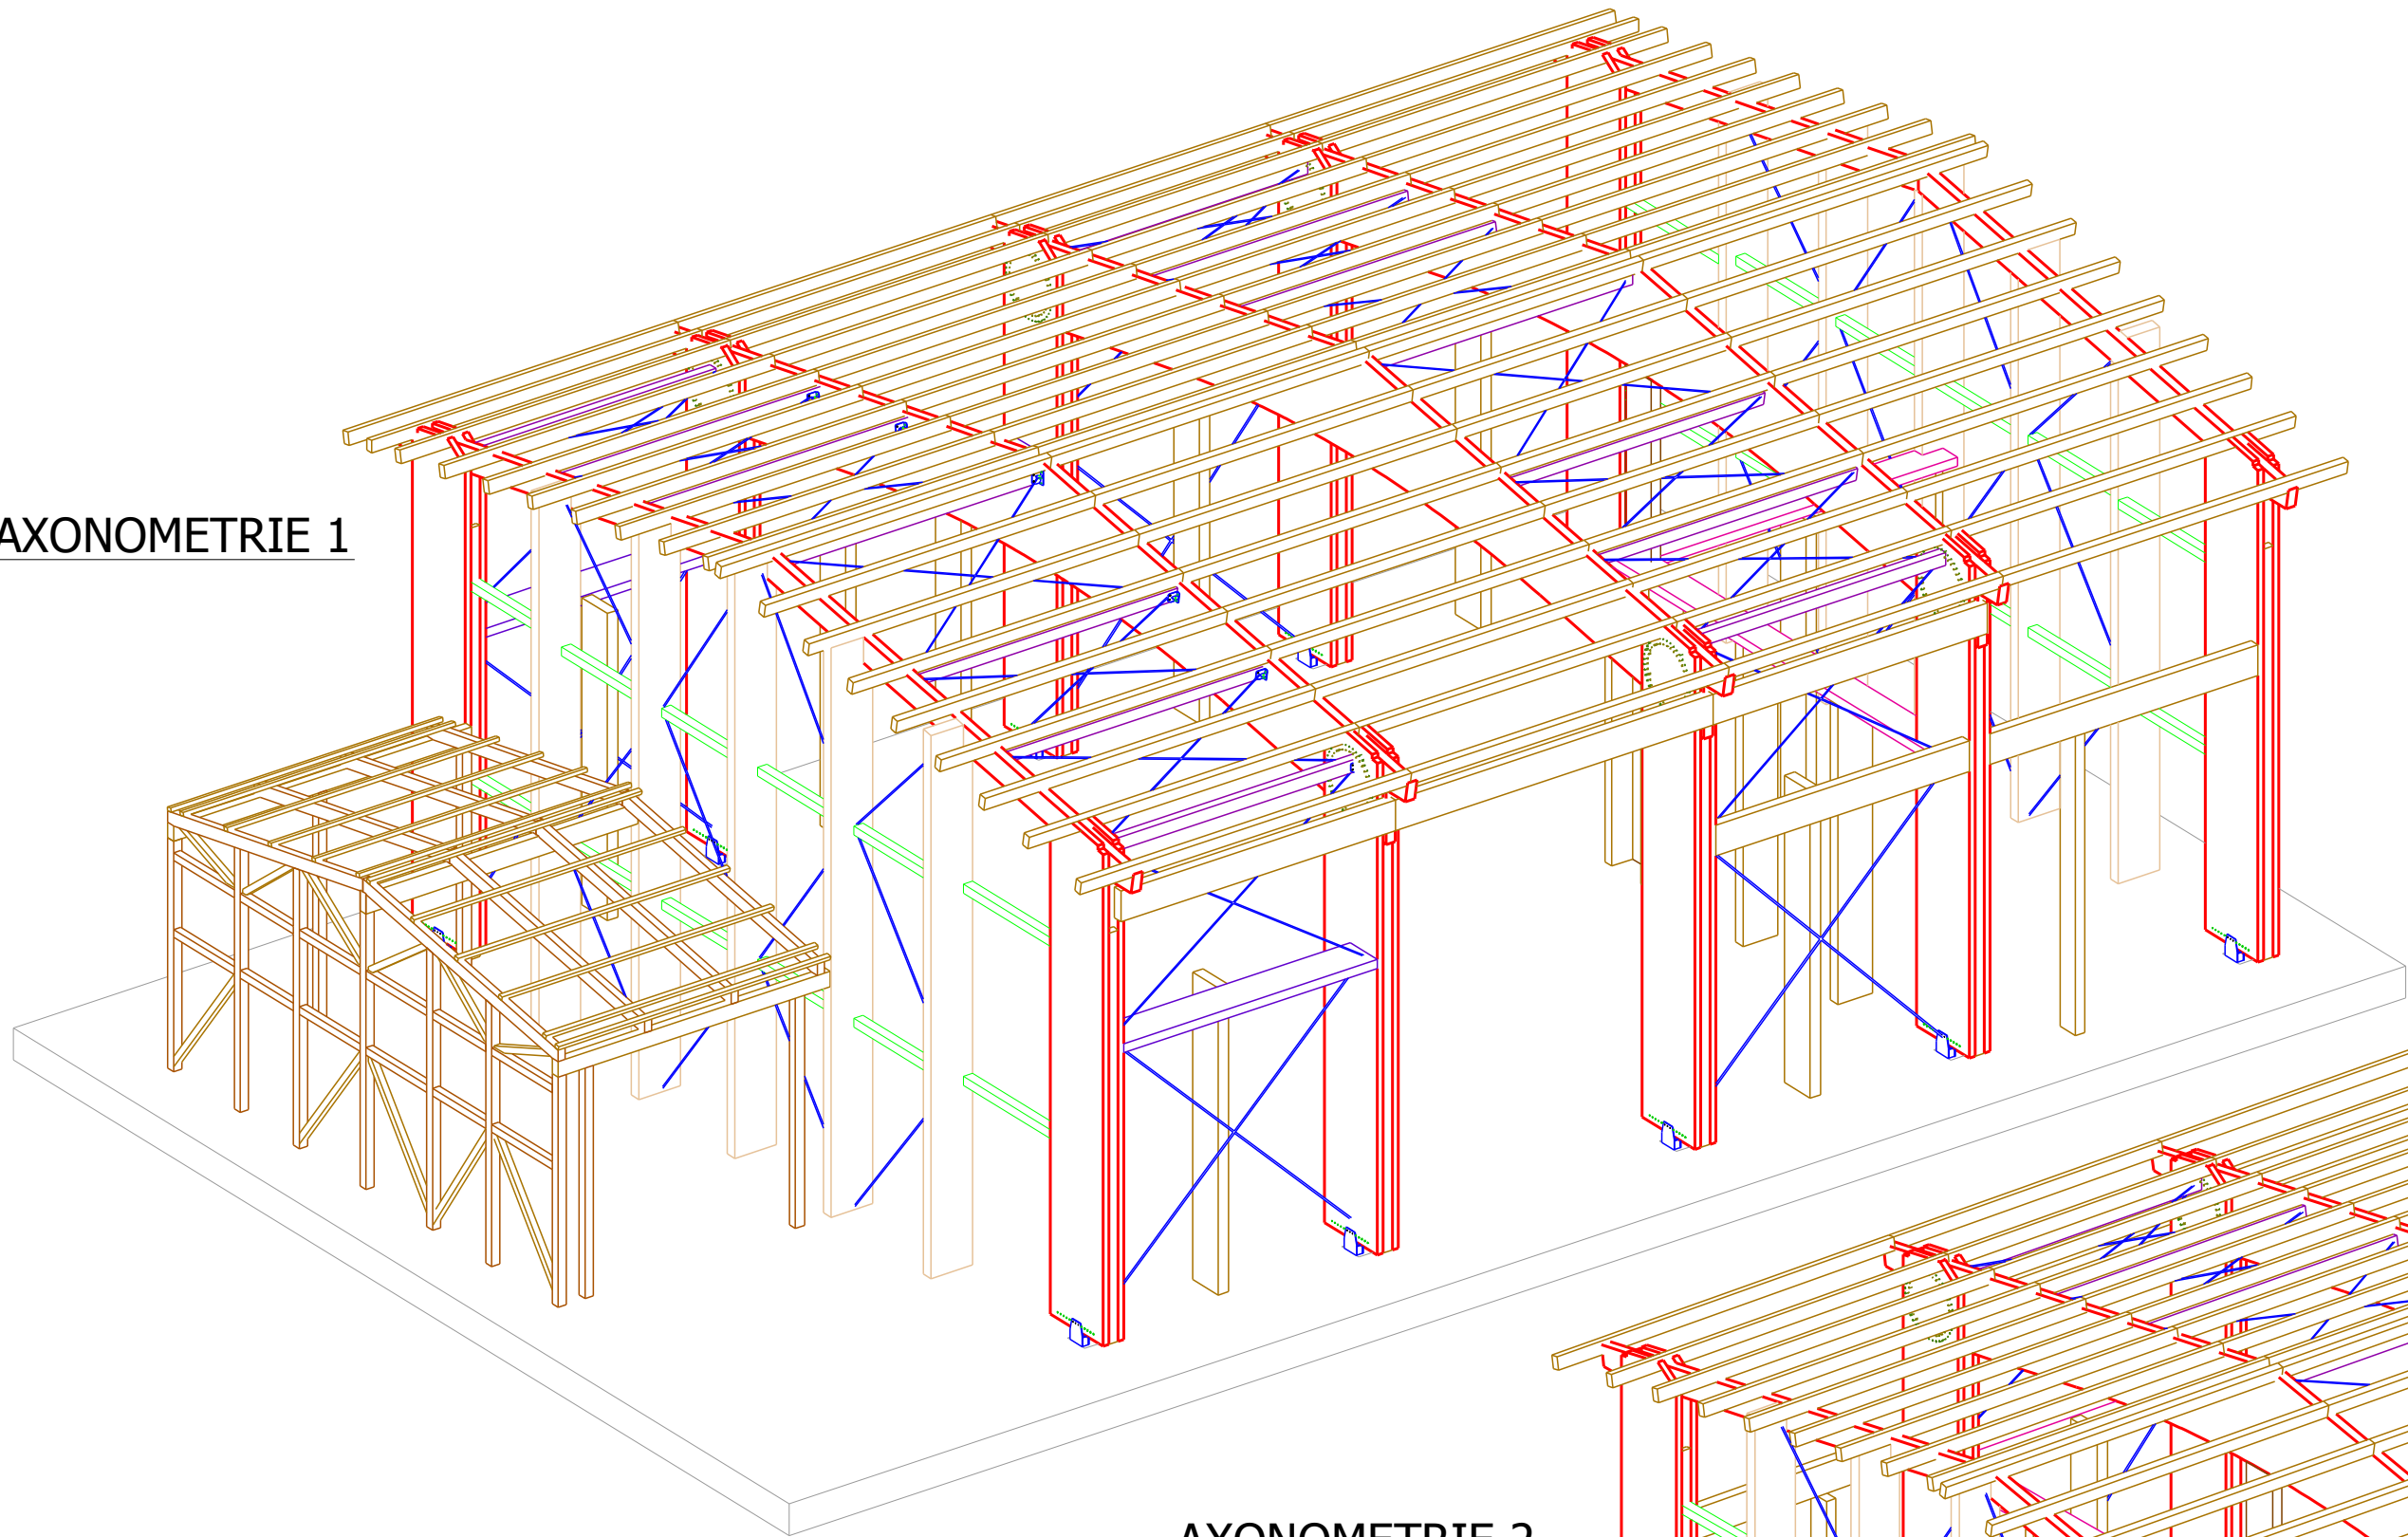

AXONOMETRIE 2

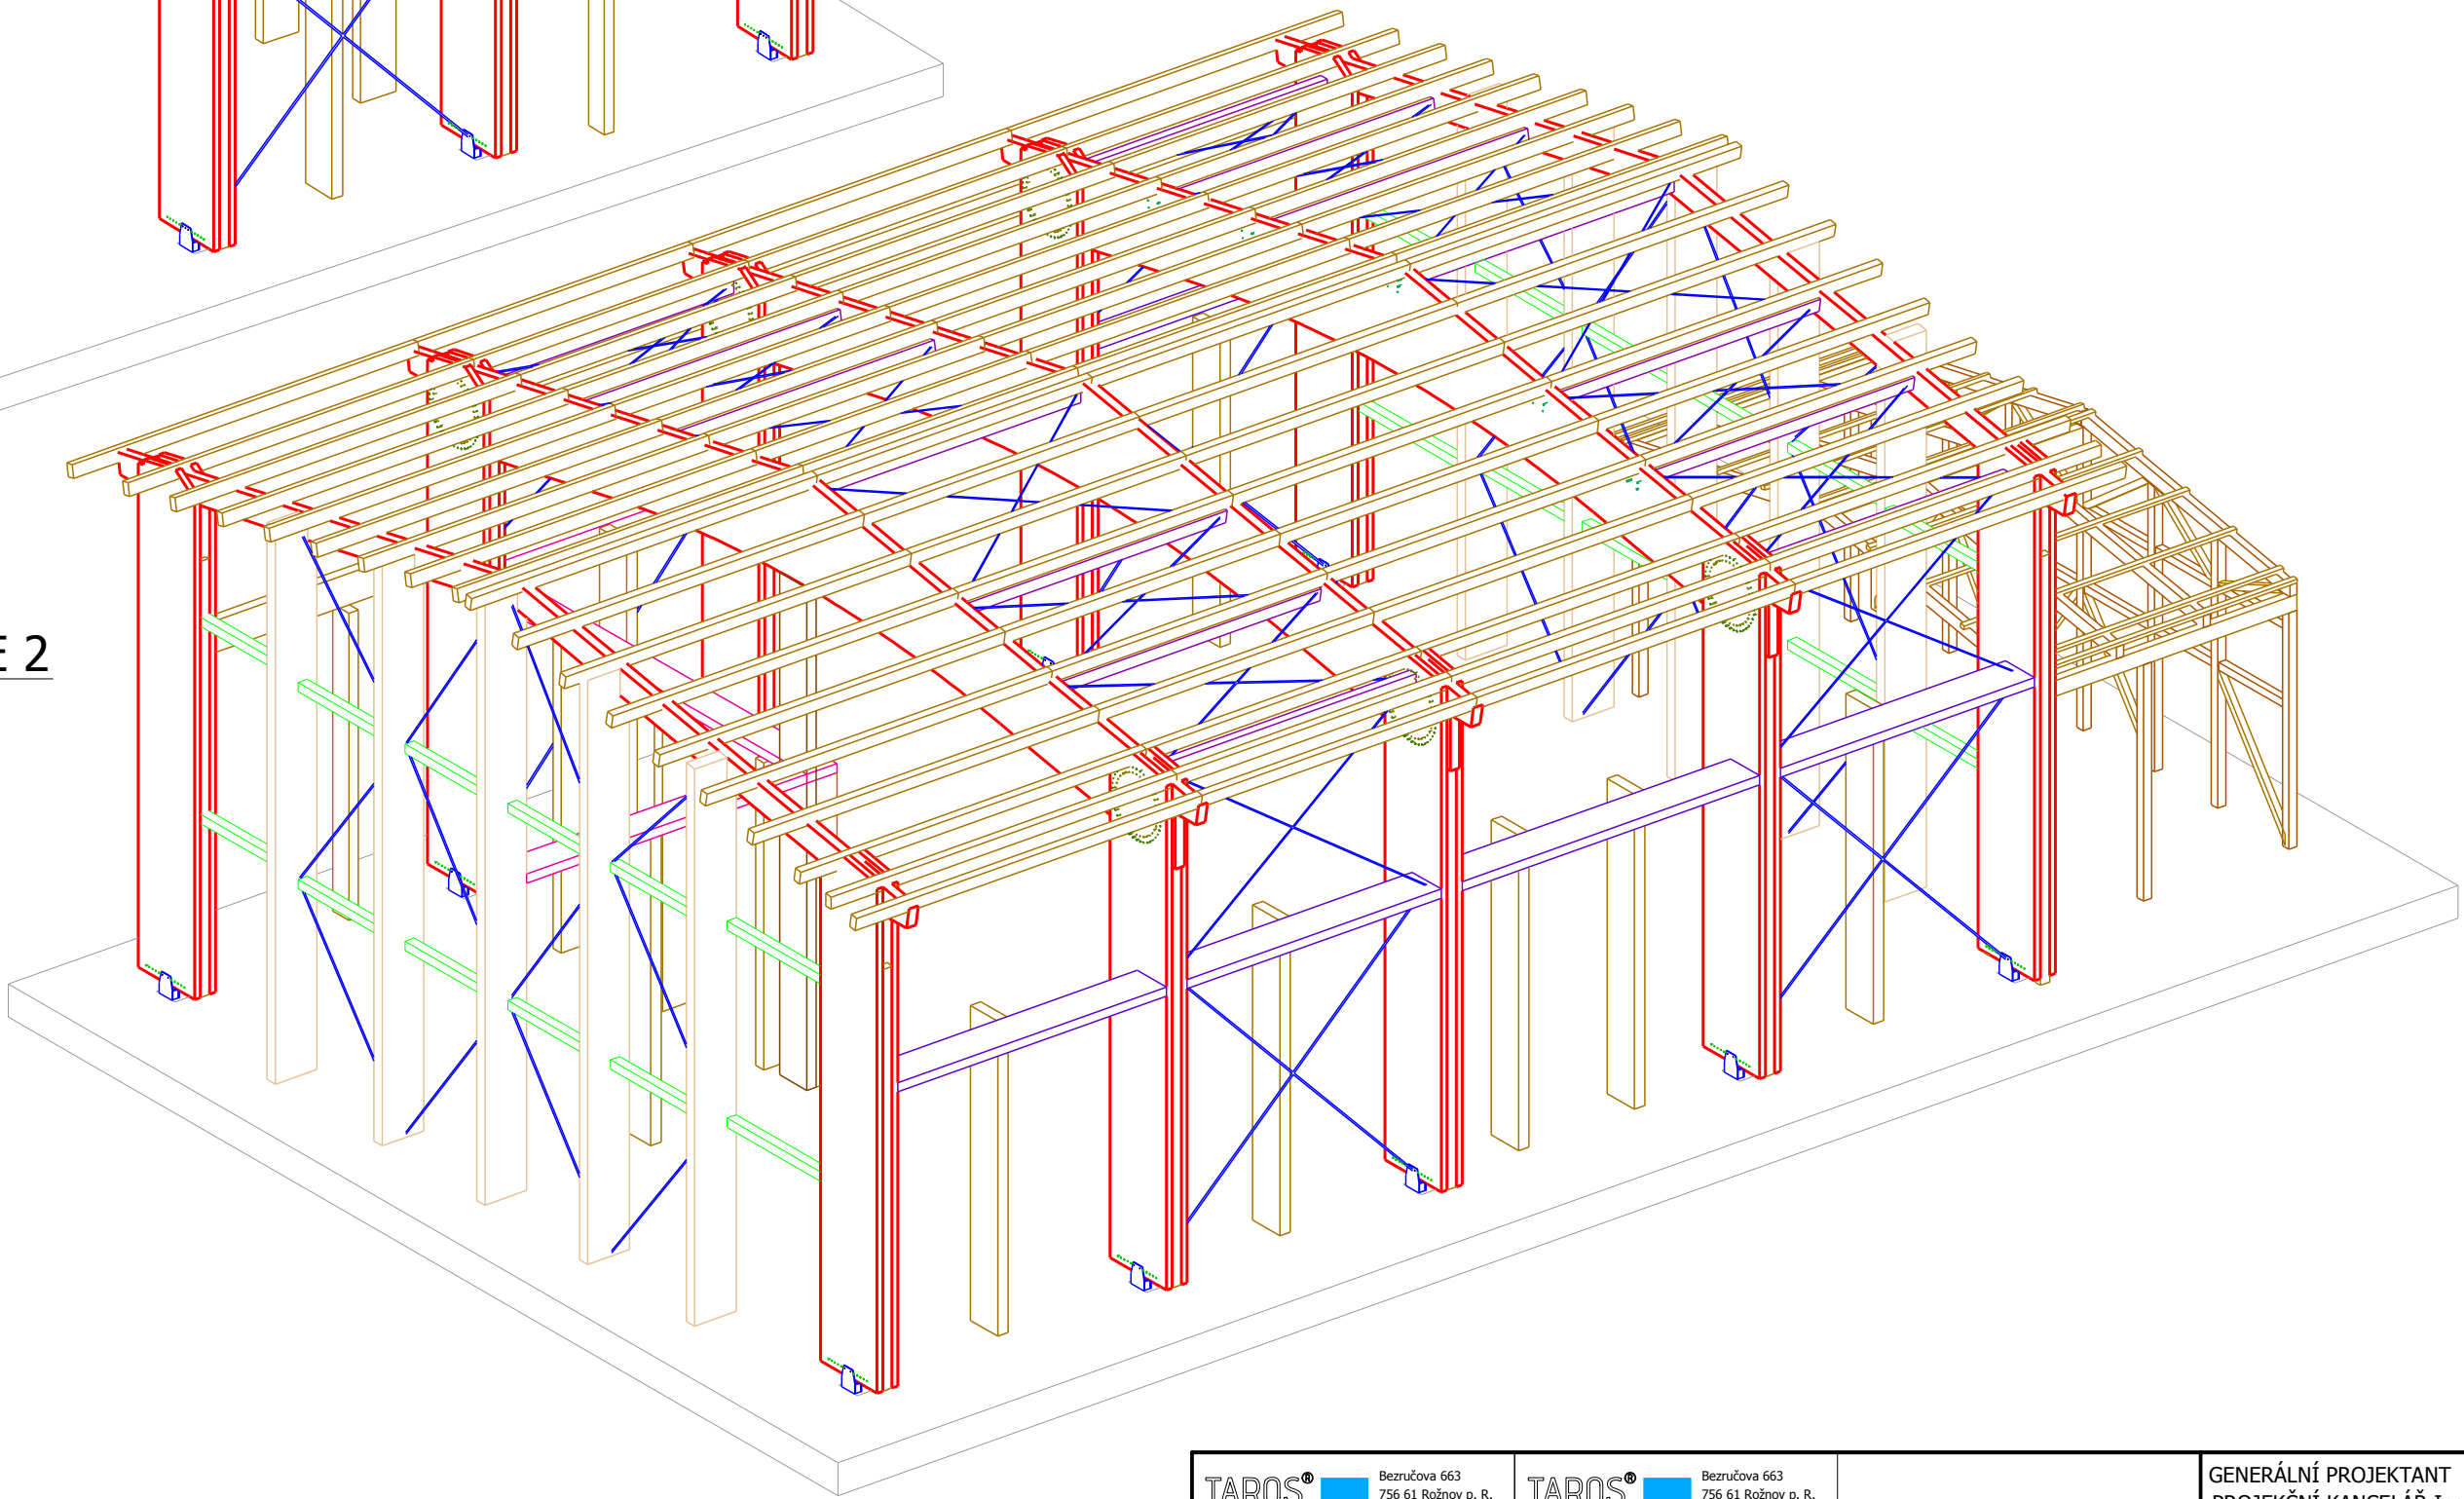

<div><div>TAROS</div><div>NOVA S.R.O.</div></div> <div><div>Bezučova 663</div><div>756 61 Rožnov p. R.</div><div>Česká republika</div><div>www.taros-nova.cz</div></div>		<div><div>TAROS</div><div>NOVA S.R.O.</div></div> <div><div>Bezučova 663</div><div>756 61 Rožnov p. R.</div><div>Česká republika</div><div>www.taros-nova.cz</div></div>	GENERÁLNÍ PROJEKTANT PROJEKČNÍ KANCELÁŘ Ing. Tomáš Brhel Kasárenská 4, 695 01 Hodonín	
VYPRACOVALA Ing. Marcela Lacinová		KONTOLOVAL Ing. Václav Röder, Ph.D.	ZODPOVĚDNÝ INŽENÝR Ing. Josef Pacula	
MÍSTO STAVBY: ZNOJEMSKÁ 223, 672 01 MORAVSKÝ KRUMLOV, Č.P. 1600/1, K.Ú. MORAVSKÝ KRUMLOV 699128				ČÍSLO PARÉ
STAVEBNÍK: SÚS JmK p.o., ŽEROTÍNOVO NÁMĚSTÍ 3/5, 601 82 BRNO				DATUM 12/2018
SKLAD POSYPOVÉ SOLI MORAVSKÝ KRUMLOV DŘEVĚNÁ A OCELOVÁ KONSTRUKCE - HORNÍ STAVBA D.1.2 STAVEBNĚ KONSTRUKČNÍ ŘEŠENÍ				STUPEŇ DSP
				MĚŘÍTKO 1:100
				ZAK. ČÍSLO: 18-050
AXONOMETRIE 1, 2				OZNAČENÍ VÝKRESU D1.2_08