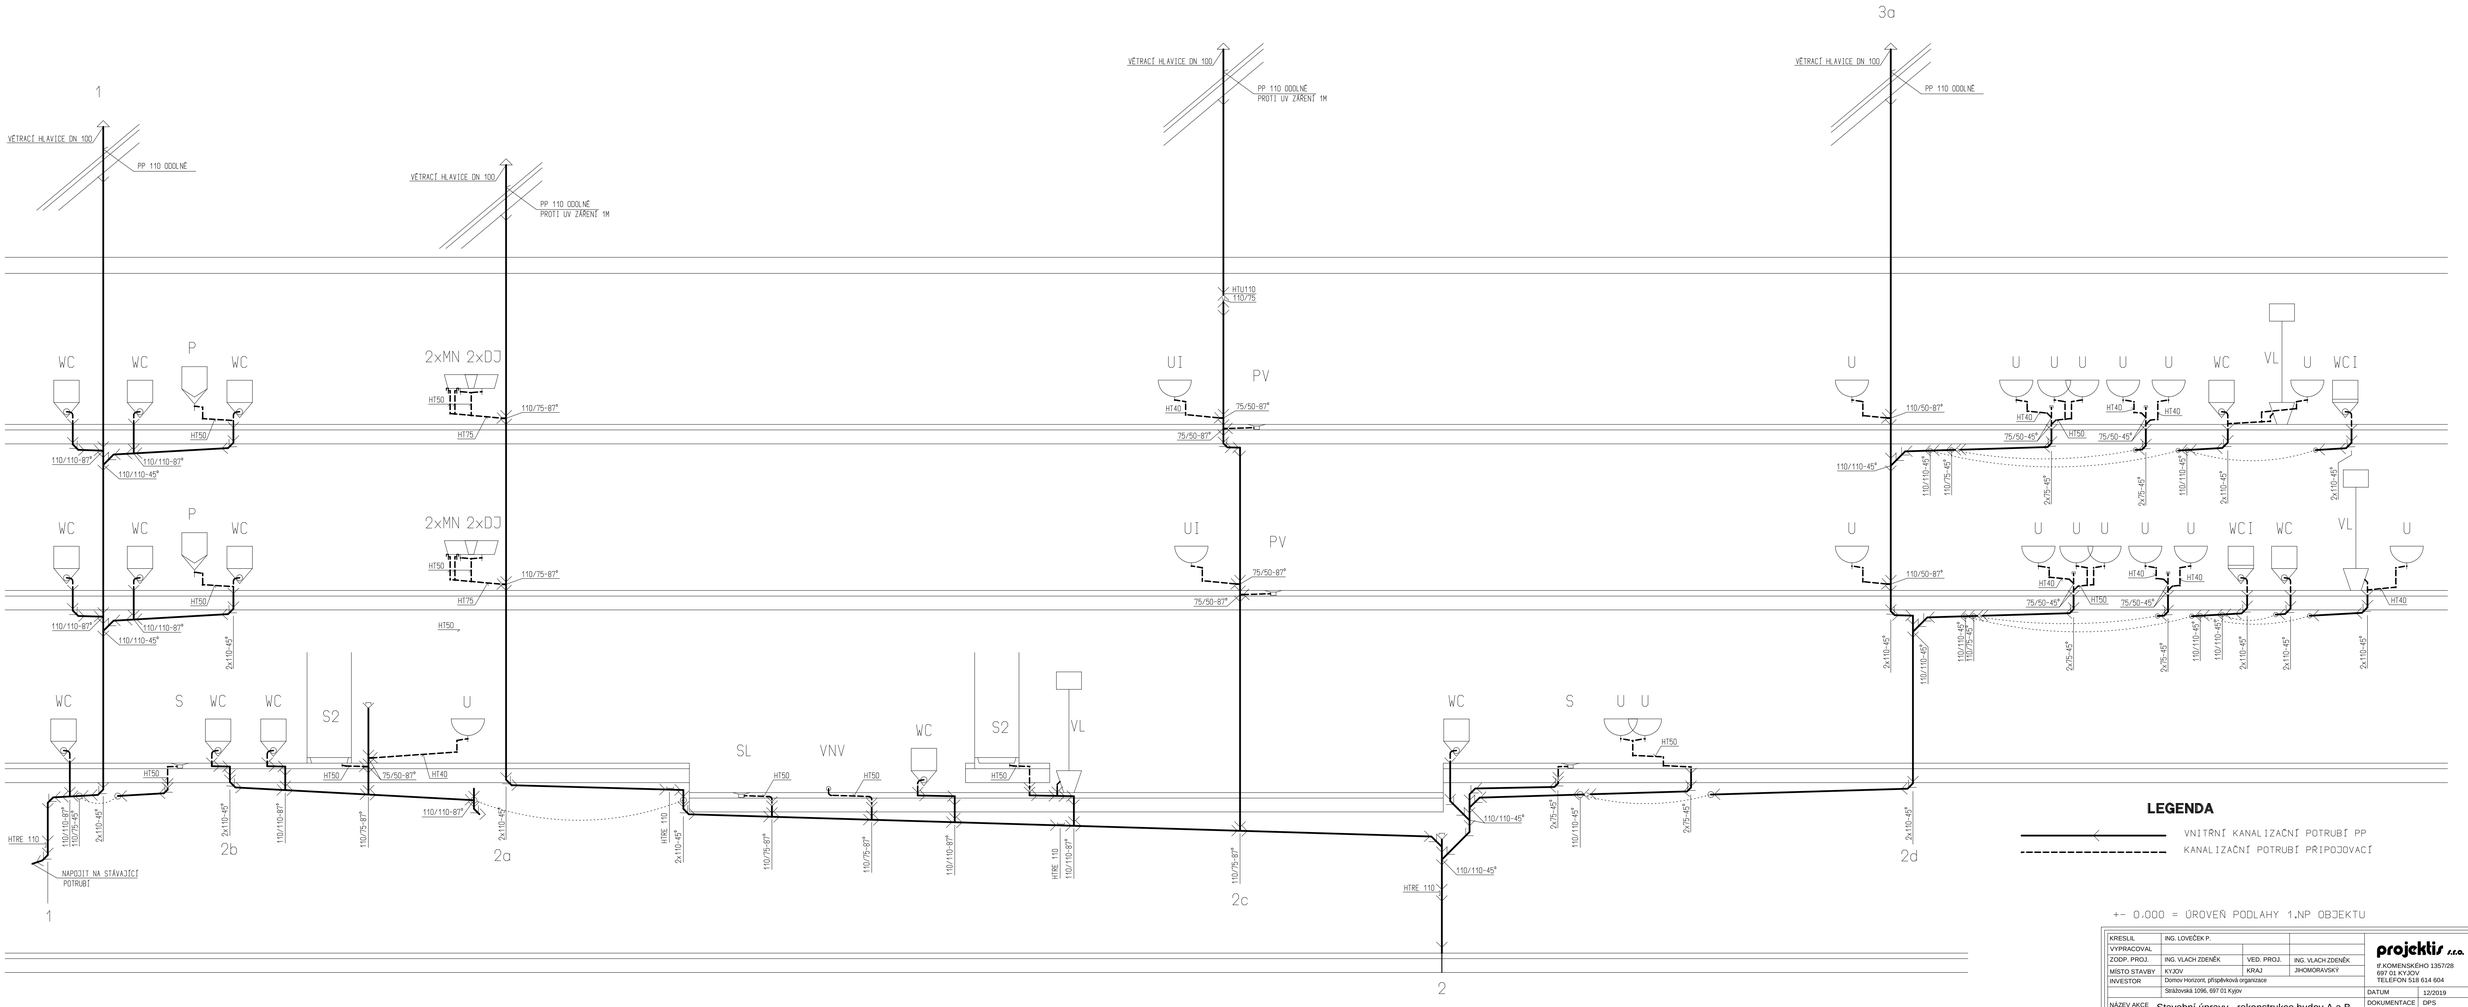

KRESLIL	ING. LOVEČEK P.		
VYPRACOVAL			
ZODP. PROJ.	ING. VLACH ZDENĚK	VED. PROJ.	ING. VLACH ZDENĚK
MÍSTO STAVBY	KYJOV	KRAJ	JIHOMORAVSKÝ
INVESTOR	Domov Horizont, příspěvková organizace		
	Strážovská 1096, 697 01 Kyjov		
NÁZEV AKCE	Stavební úpravy - rekonstrukce budov A a B Domov Horizont SO.01 OBJEKT A D.1.4.1. ZDRAVOTECHNIKA		
OBSAH VÝKRESU	SCHÉMA KANALIZACE I		

projektis s.r.o.
tř KOMENSKÉHO 1357/28
697 01 KYJOV
TELEFON 518 614 604

DATUM	12/2019
DOKUMENTACE	DPS
FORMÁT	10x A4
ARCH. ČÍSLO	2019/09/2111
MĚŘÍTKO	1/50
ČÍSLO VÝKRESU	ZT.A.09