ELEKTROROZVODY - 1.NP / A
m 1:50

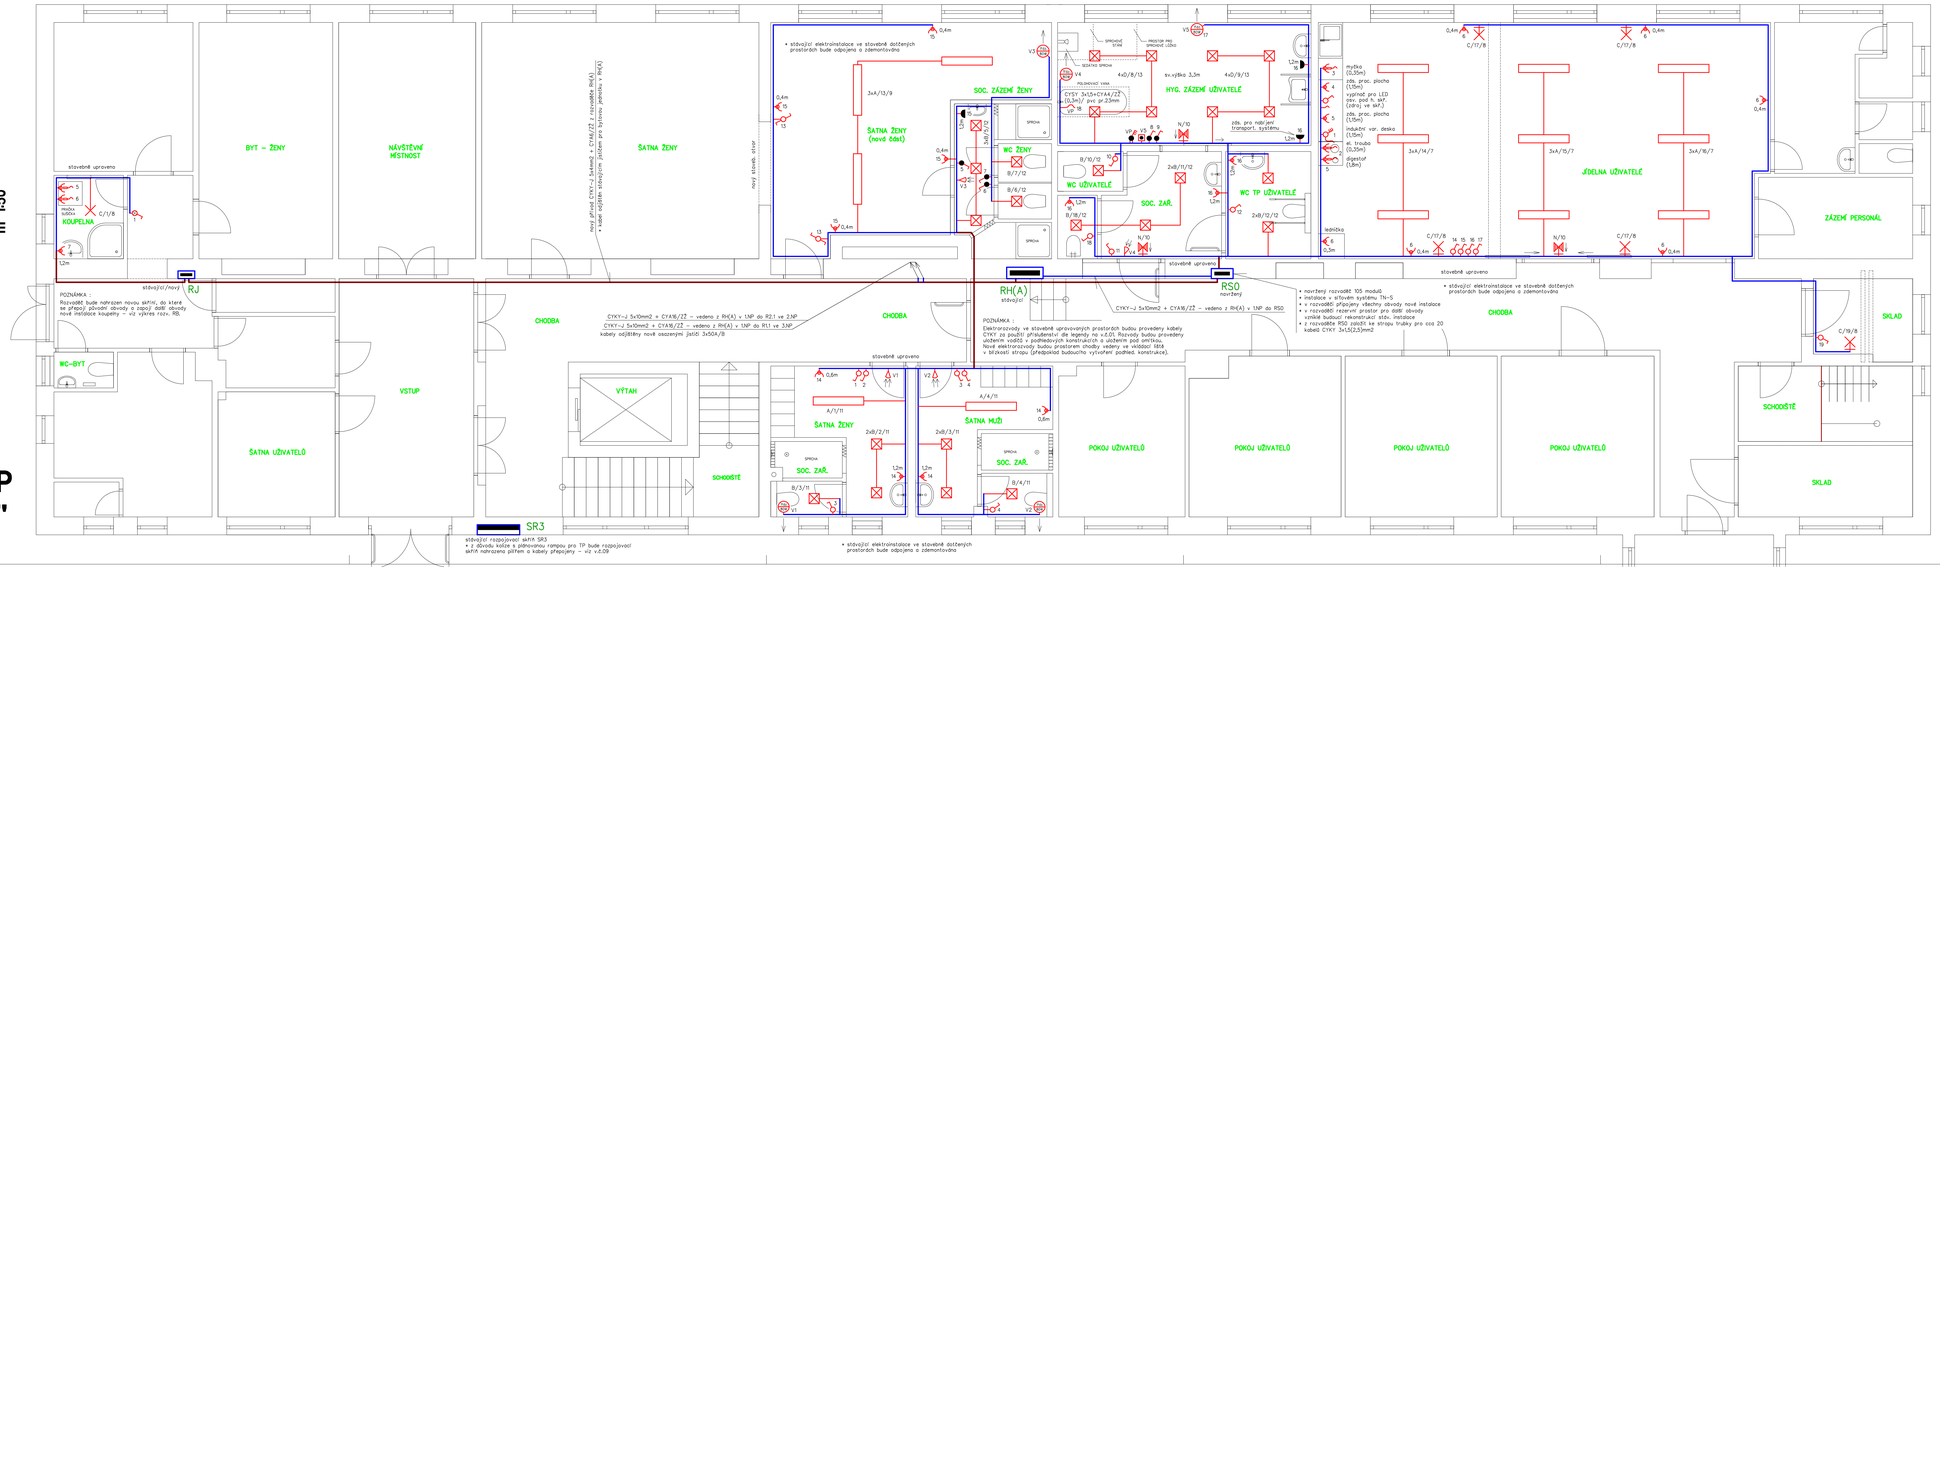

LEGENDA, POPIS, ZNAČENÍ : VIZ V.Č. 01

POZNÁMKA 1 :

Elektrorozvody provedeny kabely CYKY za použití příslušenství dle legendy a krabic KO97, KU68, KPR8. Rozvody provedeny kombinovaným uložením vodičů pod omítkou a volným vedením v SDK konstrukcích (podhledy). Vyjímače a svislé osvětlení budou osazeny 1,2m nad podlahou. Vývody pro nástěnné svítidla se nedávají 2,2–2,4m nad podlahou. Zásuvky budou osazeny do obrub ve vyšesvové části (případně dle upřesnění investora, provozovatele). Doporučené typy svítidel jsou přejmé z legendy. Provedení instalace bude přednostně řešeno vyjímání všech prvků o vývodů v souladu s interiérovým řešením (specifikuje investor před realizací).

POZNÁMKA 2 :

Nové elektrorozvody budou prostorem chodby vedeny ve vkládací liště v blízkosti stropu (předpoklad budoucího vyřešení podhledové konstrukce na centrální chodbě).

POZNÁMKA 3 :

Stávající elektroinstalace ve stavebně dotčených prostorách bude před zahájením bouracích prací odpojena a zdemontována.

ZNAČENÍ :

VLVZ VLVA – ventilátory ovládány pohybovým čidlem (čidly) s nastaveným doběhem

VS – ventilátor ovládán ručně s nastavenym doběhem

PROUDOVÁ SOUSTAVA : 3/N/PE, AC 50Hz, 400/230V, síť TN-C-S

OCHRANA PŘED NDN : AUTOMATICKÝM ODPOJENÍM OD ZDROJE
ČSN 332000-4-41, ed.3, čl. 411
DOPLŇKOVÁ PROUDOVÝM CHRÁNIČEM
ČSN 332000-4-41, ed.3, čl.413.3.3, 411.3.4

VNĚJŠÍ VLIVY : ČSN 332000-5-51, ed.3
Všechny třídy vnějších vlivů v dotčených vnitřních prostorách objektu hodnoceny jako normální. Koupelny dle ČSN 332000-7-701, ed.2
AB8, čl. 321.2 – venkovní prostor nechrobený před atmosf. vlivy
• prostor vně objektu

BLIŽŠÍ popis – viz technická zpráva

Zodpovědný projektant	Vypracoval	Kreslil	autorizovaný inženýr
Ing. Otakar Šestak	Ing. Otakar Šestak	Other CAD	Ing. ŠESTÁK Otakar, CSc. Ph.D. Kvasiny 2351, 517 01 Rychnov n/K tel. 603614604 reg. číslo 0204121478
Investor	Domov Horizont, příspěvková organizace Strdzovská 1096, 697 01 Kyjov		Zakázkové číslo 15/2019
Obec	Kyjov	Kraj Jihomoravský	Archivní číslo
Akce :	**STAVEBNÍ ÚPRAVY - - REKONSTRUKCE BUDOV A a B DOMOV HORIZONT**	Formát A4	Kopie
		Datum 11/2019	
		Stupeň DPS	
		Měřítko 1:50	
Obsah :	ELEKTRORozvody – BUDOVA "A" **ELEKTROROZVODY - 1NP / A**	Výkres číslo **02**	Část