
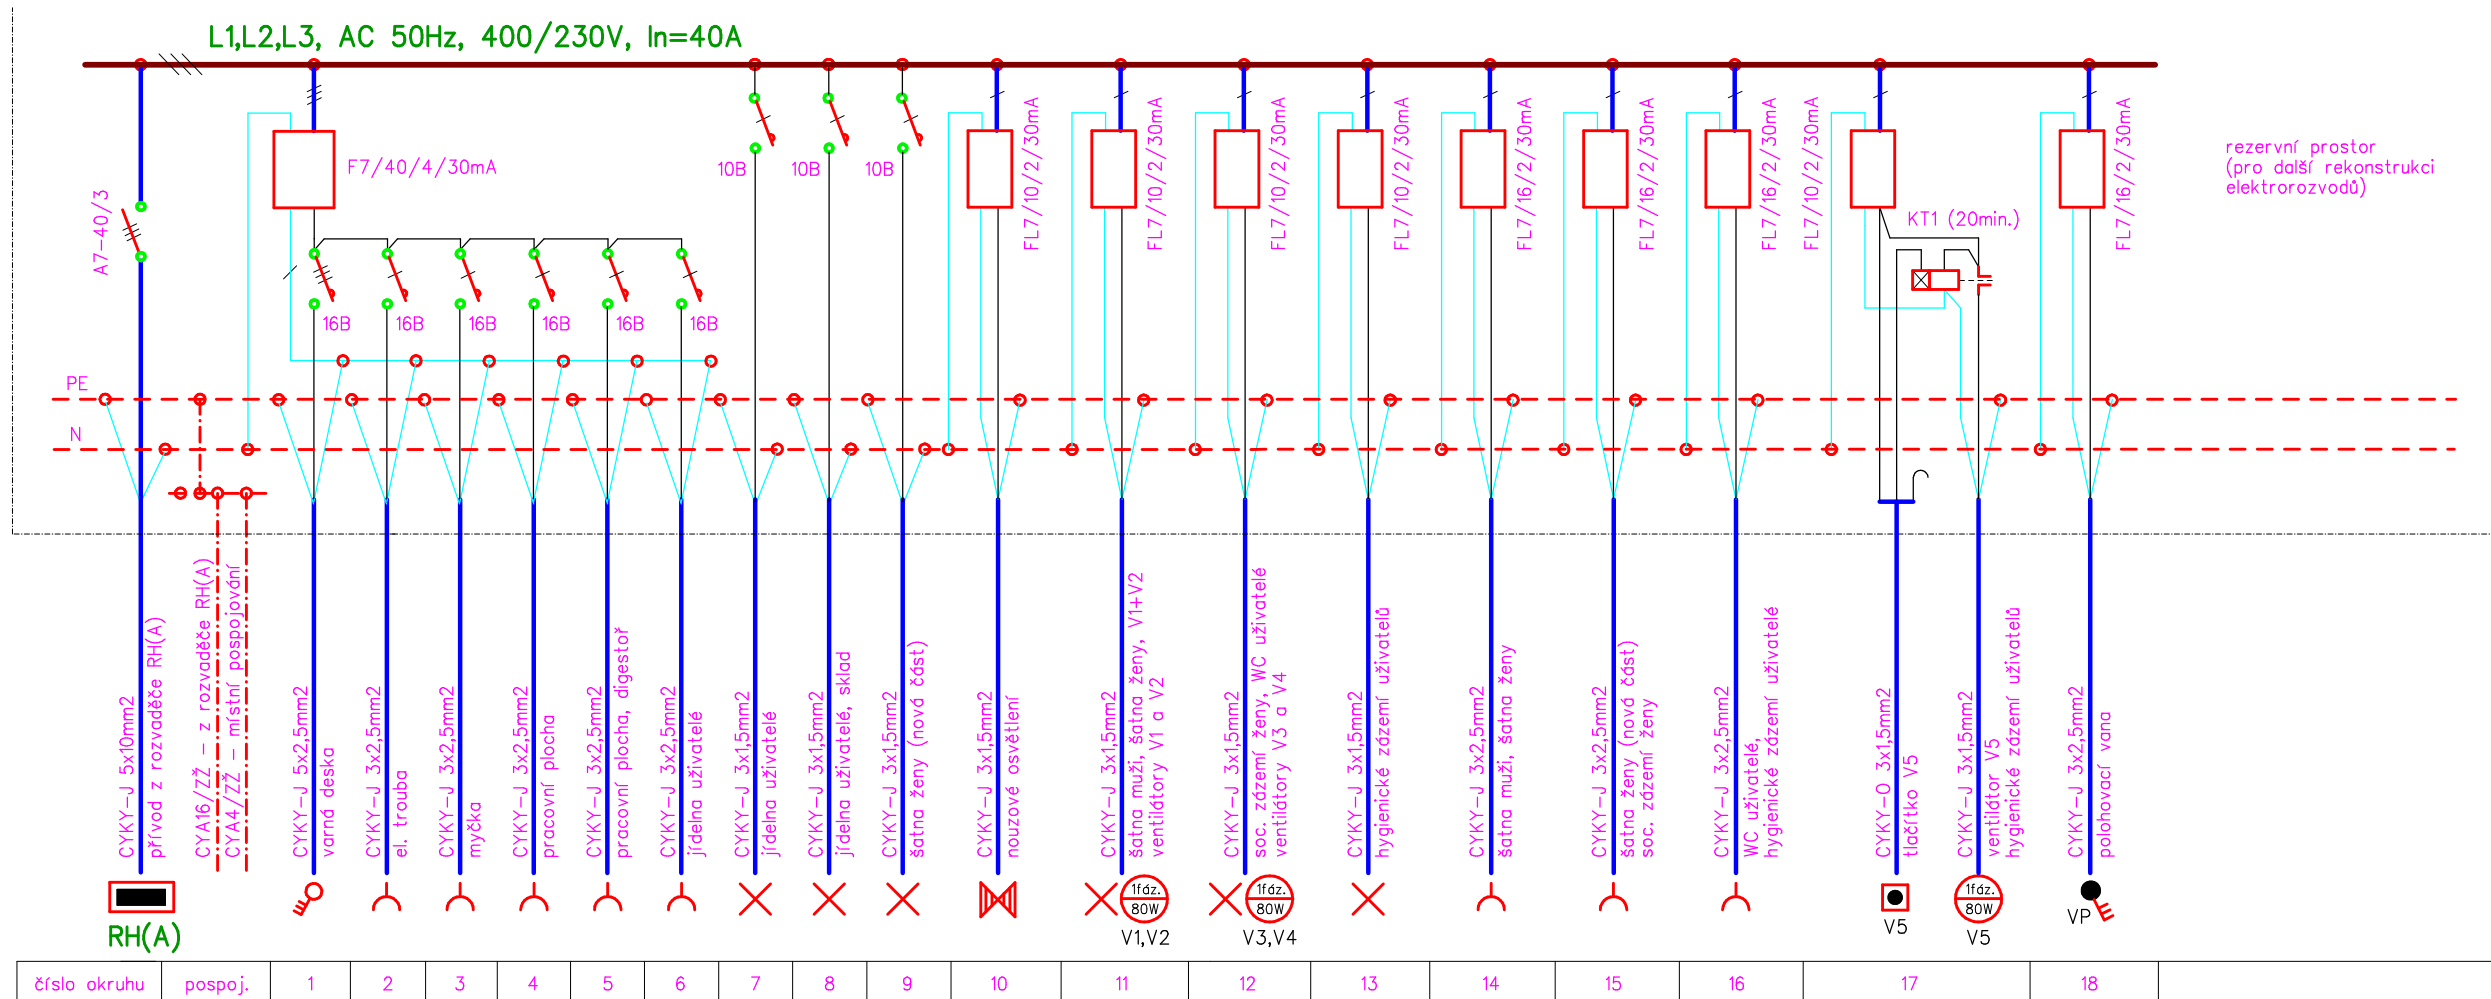


RS0

NÁČRT ROZVADĚČE :

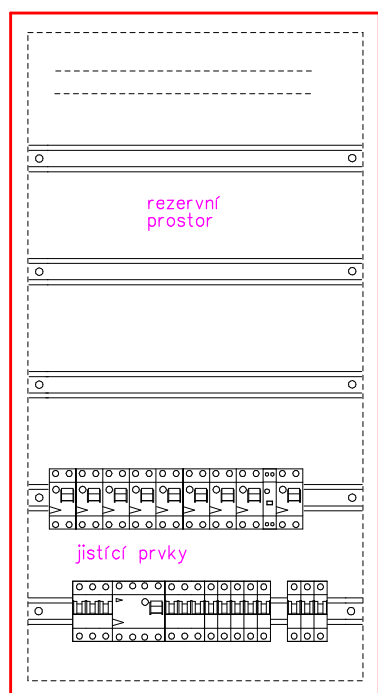

POPIS :

Rozvodnice oceľoplechová/plastová, zapuštěná, skříň 105 mod.
Náplň dle schématu
Přívod i vývody vrchem
 $U_n = 400V$, $I_n = 40A$
Rozměry dle výrobce, skříň vč. PE/N přípojníc
Krytí IP40/IP20

PROUDOVÁ SOUSTAVA : 3/N/PE, AC 50Hz, 400/230V, síť TN-C-S

OCHRANA PŘED NDN : AUTOMATICKÝM ODPOJENÍM OD ZDROJE

ČSN 332000-4-41, ed.3, čl. 411

DOPLŇKOVÁ PROUDOVÝM CHRÁNIČEM

ČSN 332000-4-41, ed.3, čl.411.3.3, 411.3.4

PŘÍKON : $P_i = 20,0 \text{ kW}$ $P_i = 10,0 \text{ kW}$

Bližší popis – viz technická zpráva

Zodpovědný projektant		Vypracoval		Kreslil	elektroprojekt		
ing. Otakar Šesták		ing. Otakar Šesták		Other CAD	ing. ŠESTÁK Otakar, aut. tech.		
					Karla Čapka 2351, 697 01 KYJOV tlf. 518614604 mbt. 608422478		
Investor	Domov Horizont, příspěvková organizace Strážovská 1096, 697 01 Kyjov				Zakázkové číslo 15/2019		
Obec	Kyjov	Kraj	Jihomoravský		Archivní číslo		
Akce : STAVEBNÍ ÚPRAVY - - REKONSTRUKCE BUDOV A a B DOMOV HORIZONT Obsah : ELEKTRORozvody – Budova "A" ROZVADĚČ RS0					Formát	2A4	Kopie
					Datum	11/2019	
					Stupeň	DPS	
					Měřítko	1:10	
					Výkres číslo		Část
					06		